



RZUT PIWNIC
DPS W KLISINIE FILIA BRANICE
SKALA 1:100

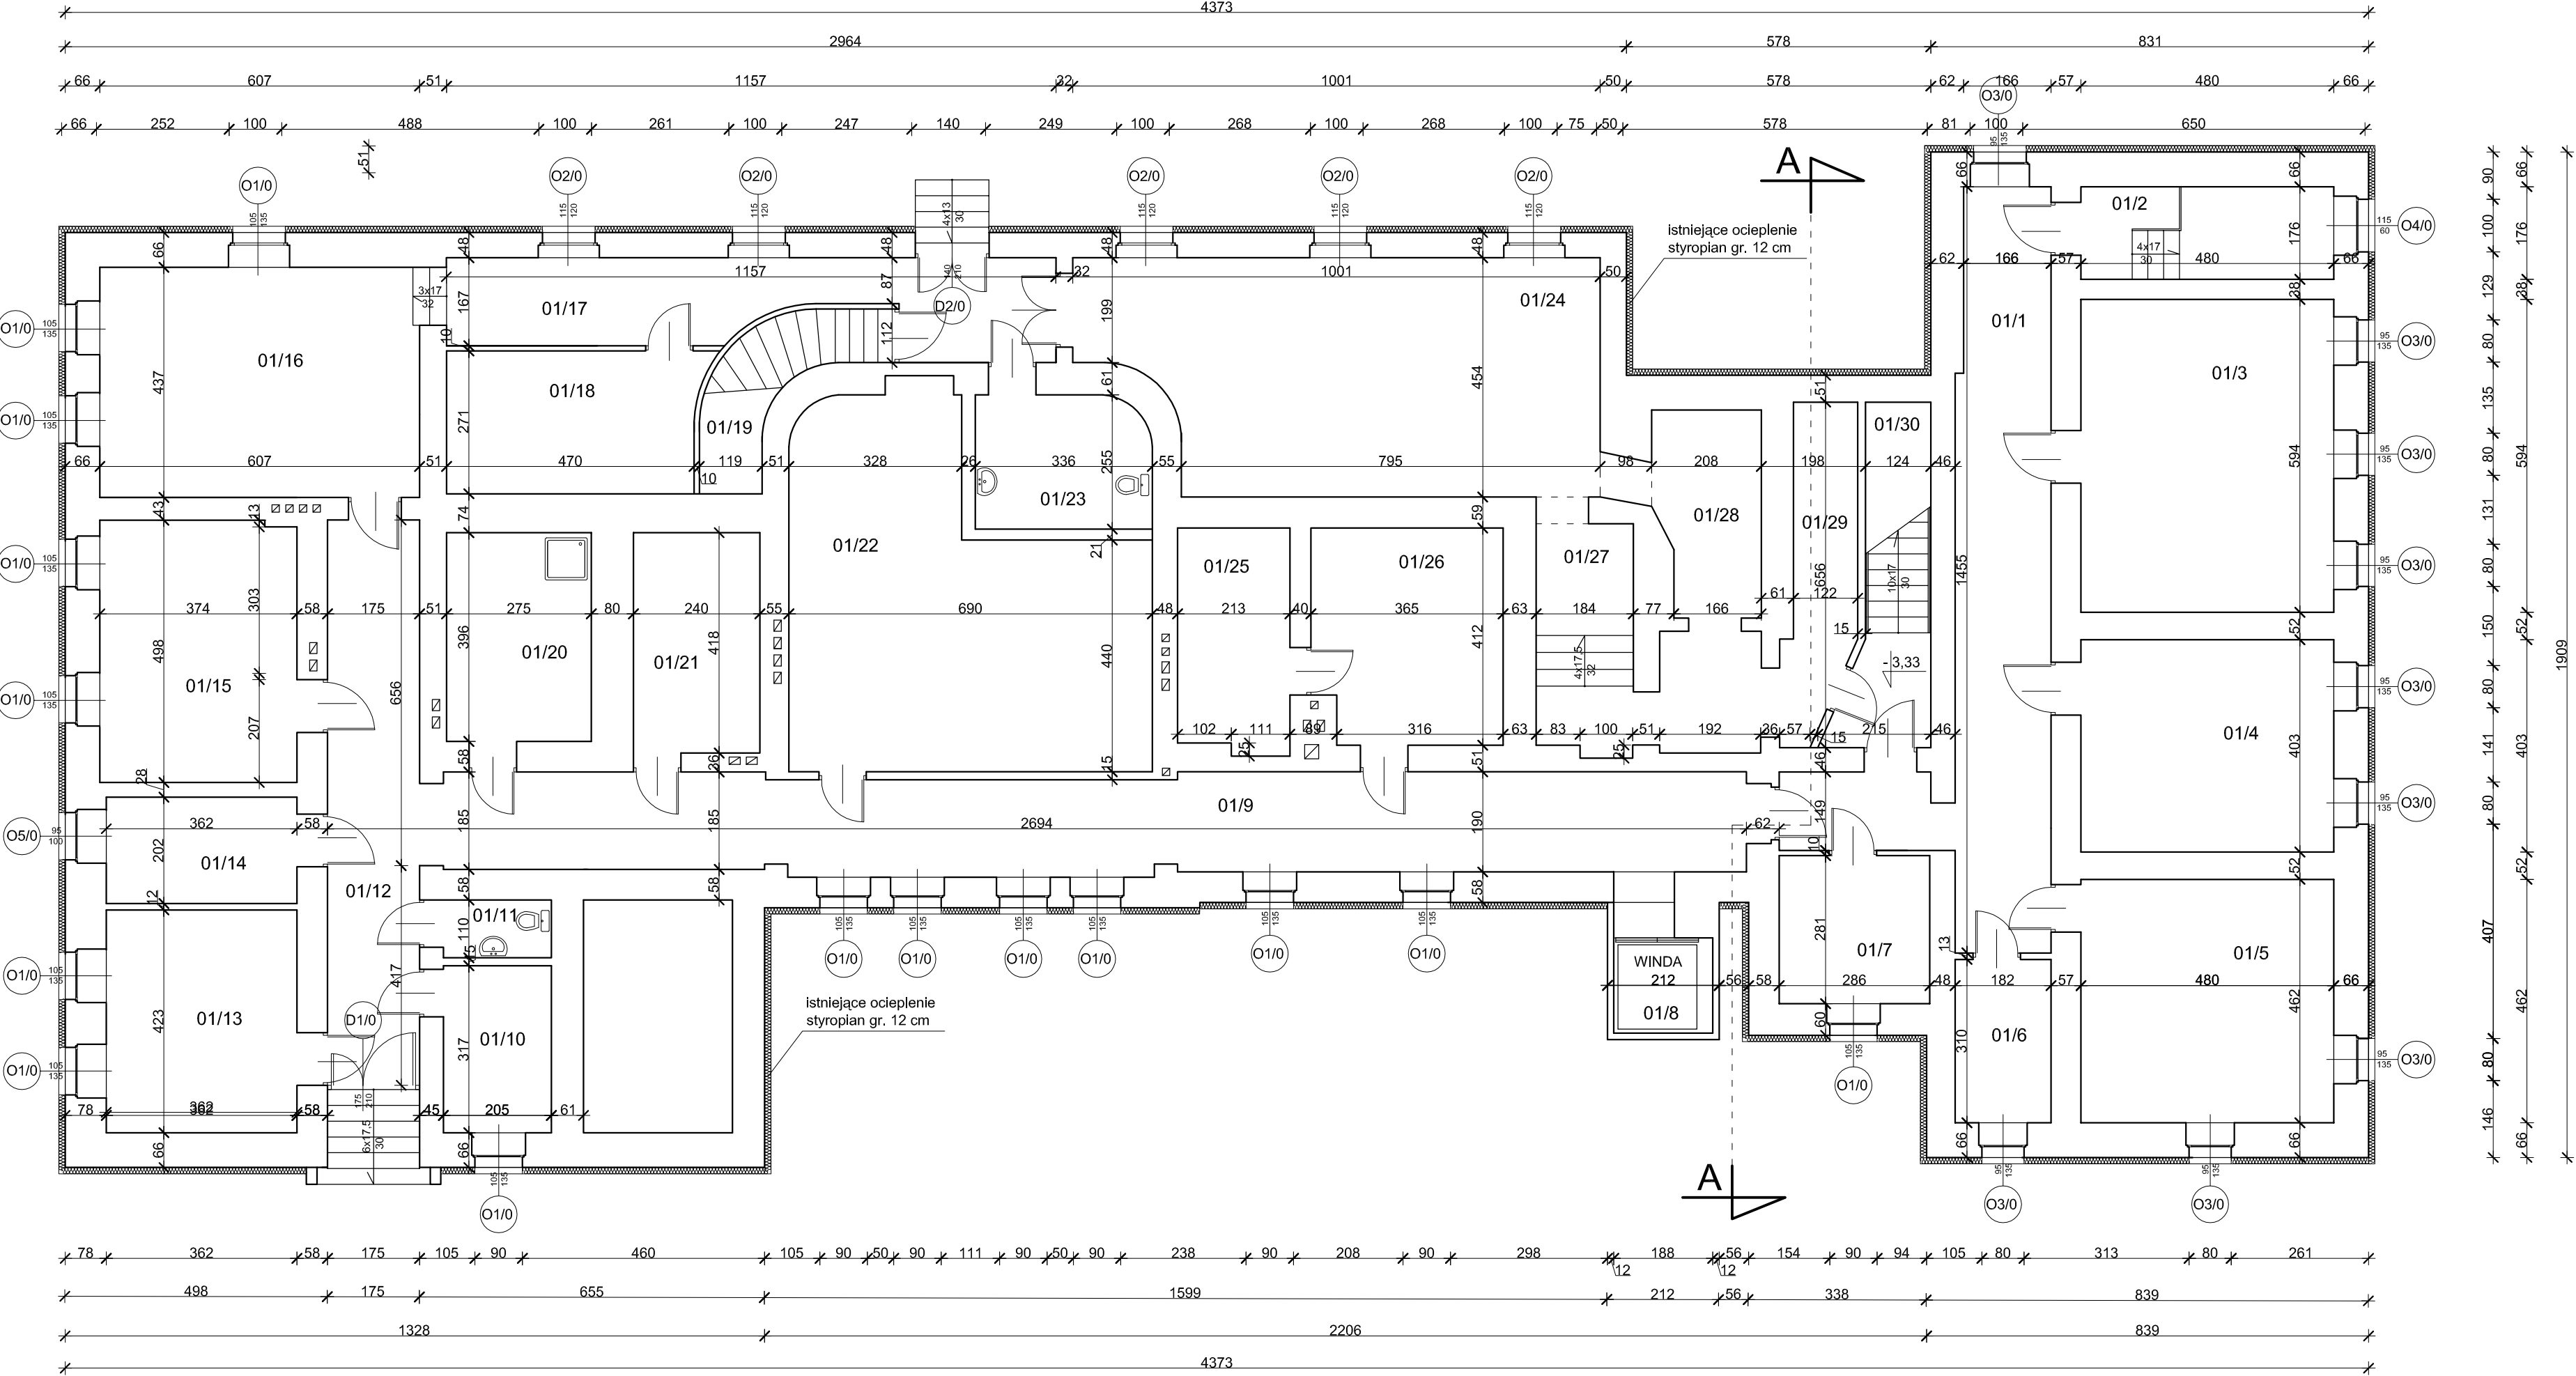

Zestawienie pomieszczeń		
L.P.	Nazwa pomieszczenia	Powierzchnia [m²]
01/1	korytarz	25,91
01/2	pralnia	8,45
01/3	sala rehabilitacji	28,51
01/4	gabinet pomocy doraźnej	19,34
01/5	pomieszczenie solarów	22,18
01/6	magazyn	5,64
01/7	suszarnia	8,04
01/8	winda	4,17
01/9	korytarz	46,10
01/10	pomieszczenia gospodarcze	6,50
01/11	wc	2,25
01/12	korytarz	18,78
01/13	biuro	15,31
01/14	pomieszczenie gospodarcze	7,31
01/15	biuro	18,55
01/16	świetlica	26,17
01/17	korytarz	18,32
01/18	szatnia damska	13,11
01/19	klatka schodowa	6,15
01/20	łazienka	10,89
01/21	szatnia męska	10,14
01/22	wymiennikownia	39,59
01/23	wc	8,28
01/24	kawiarnia	40,95
01/25	szatnia	8,97
01/26	pokój gościnny	14,60
01/27	korytarz	12,94
01/28	pomieszczenie gospodarcze	7,50
01/29	pomieszczenie gospodarcze	5,62
01/30	klatka schodowa	9,07
Razem:		469.3400

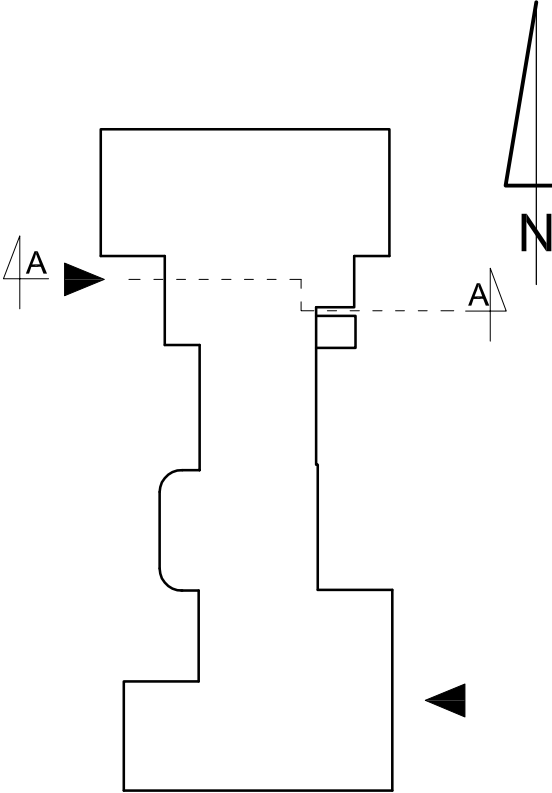

Pracownia Audytorska Spółka z o.o. ul. Kilińskiego 49/L 27-400 Ostrowiec Św. tel./fax.(041) 265 24 64 kom. 667 633 003		1	ARCHITEKTURA		Skala 1:100
Projektant: Architektura	mgr inż. arch. Zbigniew Doktor		227/KL/72		
Asystent projektanta:	inż. Karolina Wiewiór	----			
Imię i nazwisko:		Nr upr.	Podpis:	INWENTARYZACJA	
				RZUT PIWNIC	
				Data opracowania: kwiecień 2015r.	