


PRZEKROJ TYPOWY H-H
KM 6+080,00 do KM 6+390,00
POMORZOWICZKI

Warstwa ścieralna-beton asfaltowy AC11S	4cm
Skropienie emulsja asfaltowa	---
Warstwa wiążąca-beton asfaltowy AC16W	4cm
Skropienie emulsja asfaltowa	---
Siatka do zbrojenia nawierzchni asfaltowych	---
Warstwa profilowa-beton asfaltowy AC16P	4cm
Istniejące warstwy nawierzchni asfaltowej ok.6cm do zfrezowania	---
Istniejąca warstwa z kamienia polnego	---
Istniejąca podbudowa z kruszywa tamanego	---

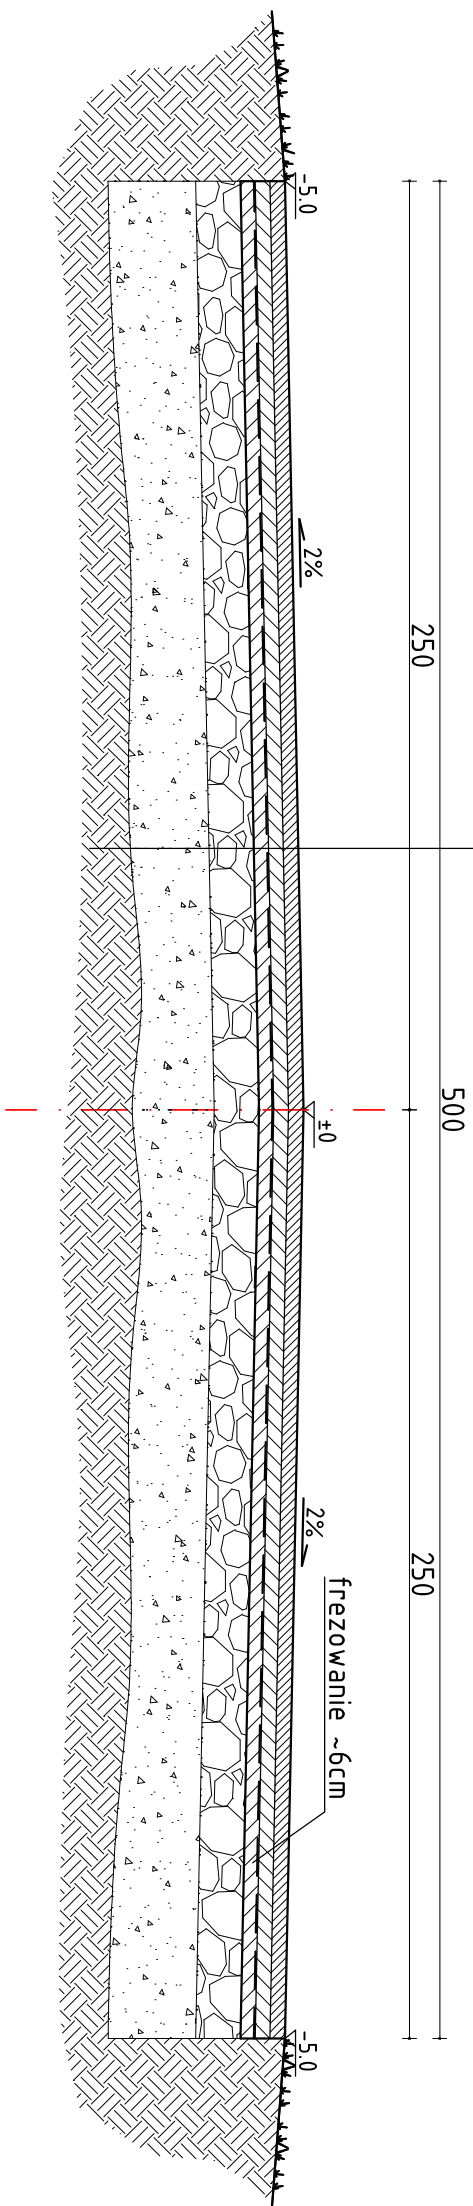

<p>PRZEDSIĘBIORSTWO OBSŁUGI BUDOWNICTWA "ADP"S.C. 48-100 Głubczyce, ul.Kochanowskiego 11, tel.(77)4852960 NIP 748-10-01-323</p>			
<p>NAZWA OBIEKTU BUDOWLANEGO</p>	<p>PROJEKT BUDOWLANY PRZEBUDOWA DROGI POWIATOWEJ NR 1213 O RELACJI KLISINO-POMORZOWICZKI</p>		
<p>ADRES OBIEKTU BUDOWLANEGO</p>	<p>DZ. NR 324--OBREB KLISINO, DZ. NR 8, 623, 625, 365-OBREB POMORZOWICE, DZ. NR 263- OBREB POMORZOWICZKI, JEDNOSTKA EWIDENCYJNA: GŁUBCZYCE-OBSZAR WIEJSKI, GMINA GŁUBCZYCE,</p>		
<p>INWESTOR</p>	<p>POWIAT GŁUBCZYCKI, UL.KOCHANOWSKIEGO 15, 48-100 GŁUBCZYCE</p>		
<p>TYTUŁ RYSUNKU</p>	<p>PRZEKRÓJ TYPOWY H-H</p>		
<p>branża: Drogowa</p>	<p>inż. Jerzy Hołubiec</p>	<p>data: 20.06. 2020</p>	<p>podpis:</p>
<p>Funkcja: Projektant</p>	<p>uprawnienia budowlane do projektowania bez ograniczeń w specjalności drogowej nr 212/93/0P</p>		<p>skala 1:20 D.11</p>