



4cm	Warstwa ścieralna-beton asfaltowy AC11S
4cm	Warstwa wiążąca-beton asfaltowy AC16W
---	Siatka do zbrojenia nawierzchni asfaltowych
4cm	Warstwa profilowa-beton asfaltowy AC16P
---	Istniejąca podbudowa

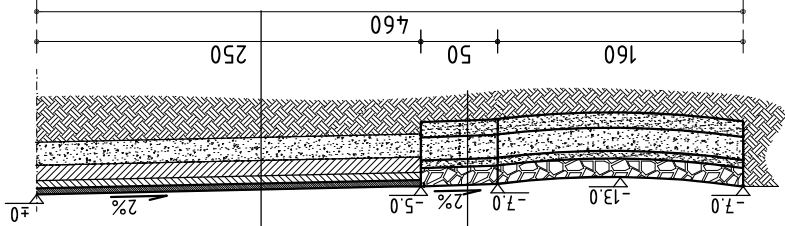

10-12cm	Nawierzchnia z kamienia polnego
5cm	Podsyпка cementowo-piaskowa
15cm	Podbudowa pomocnicza z kruszywa łamanego stabilizowanego mechanicznie (0-63mm)
10m	Podsyпка piaskowa

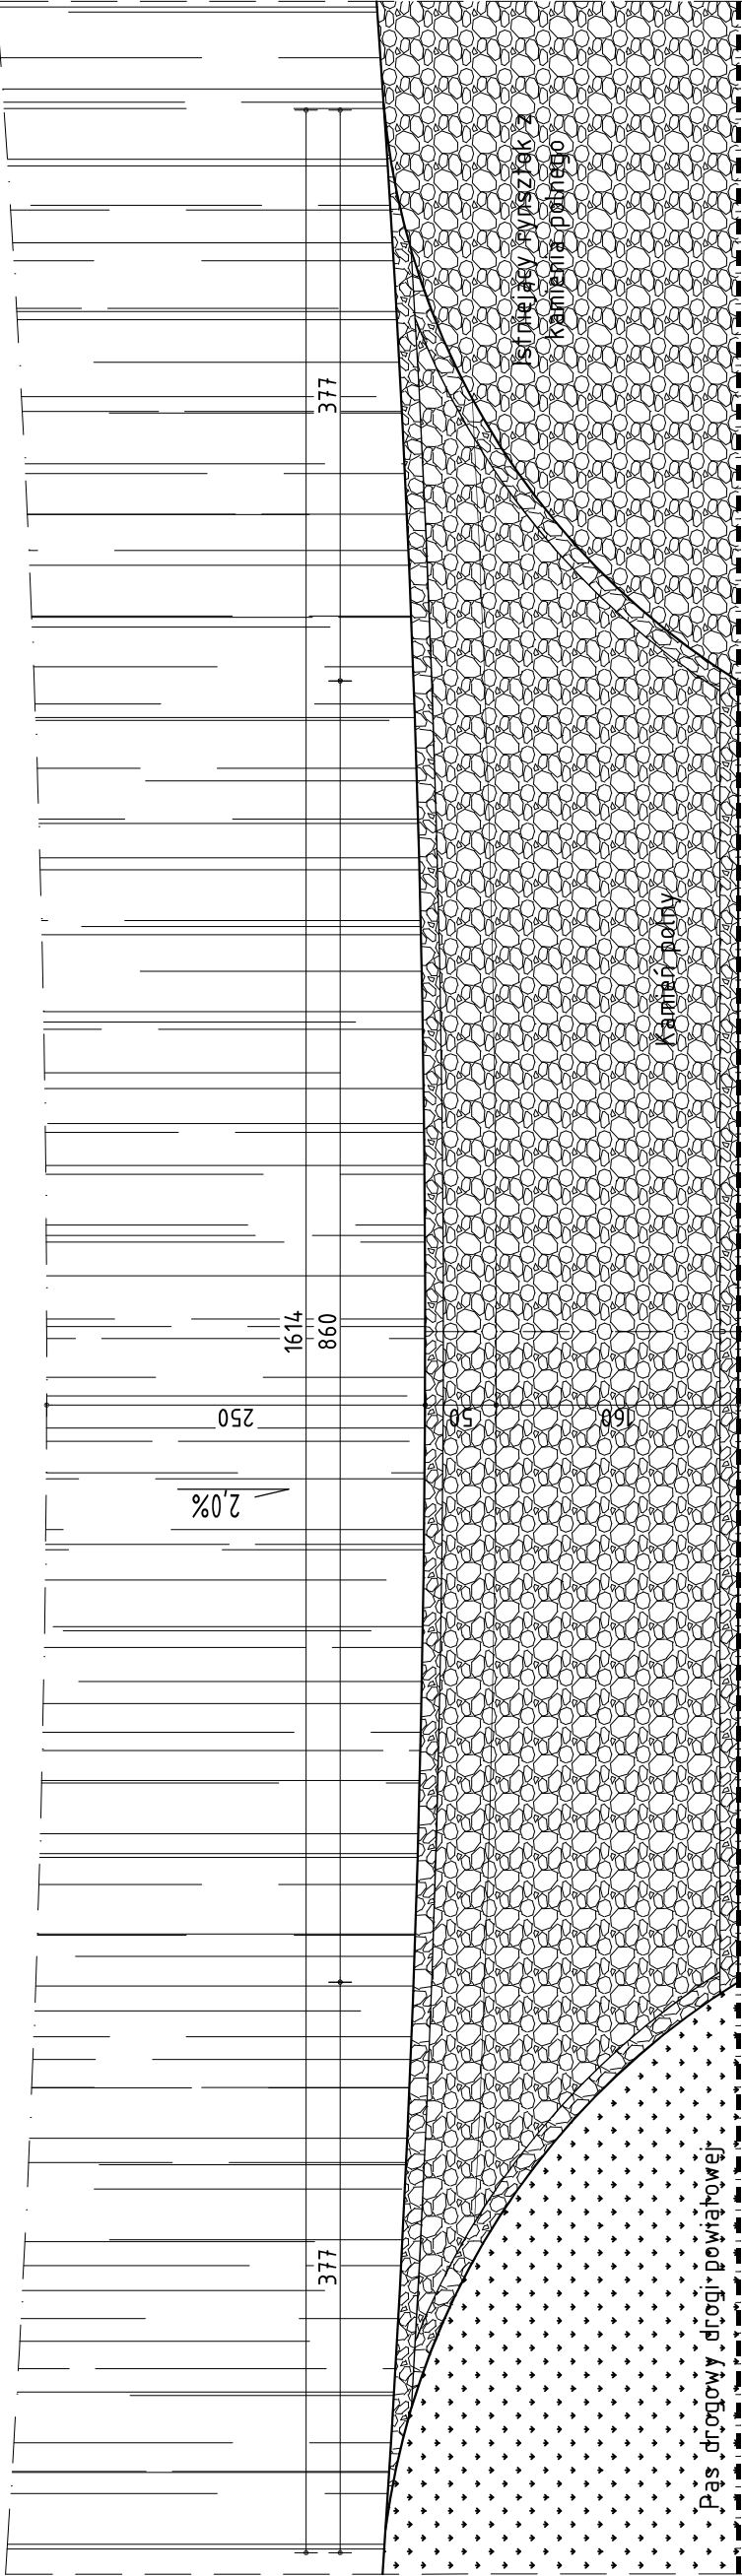

Oś zjazdu
KM 6+087,00

PRZEDSIĘBIORSTWO OBSŁUGI BUDOWNICTWA "ADP" S.C. 48-100 Głubczyce, ul.Kochanowskiego 11, tel.(77)4852960 NIP 748-10-01-323	
NAZWA OBIEKTU BUDOWLANEGO	PROJEKT BUDOWLANY PRZEBUDOWA DROGI POWIATOWEJ NR 1213 O RELACJI KLISINO-POMORZOWICZKI
ADRES OBIEKTU BUDOWLANEGO	DZ. NR 324-OBREB KLISINO, DZ. NR 8, 623, 625, 365-OBREB POMORZOWICE, DZ. NR 263- OBREB POMORZOWICZKI, JEDNOSTKA EWIDENCYJNA: GŁUBCZYCE-OBSZAR WIEJSKI, GMINA GŁUBCZYCE,
INWESTOR	POWIAT GŁUBCZYCKI, UL.KOCHANOWSKIEGO 15, 48-100 GŁUBCZYCE
TYTUŁ RYSUNKU	ZJAZD KM 6+087,00 (Pomorzowiczki, zjazd nr 1, dz. nr 276)
branża: funkcja: Projektant	inż. Jerzy Hołubiec uprawnienia budowlane do projektowania bez ograniczeń w specjalności drogowej nr 212/93/OP data: 20.06. 2020 podpis:
skala 1:50 D.17	