
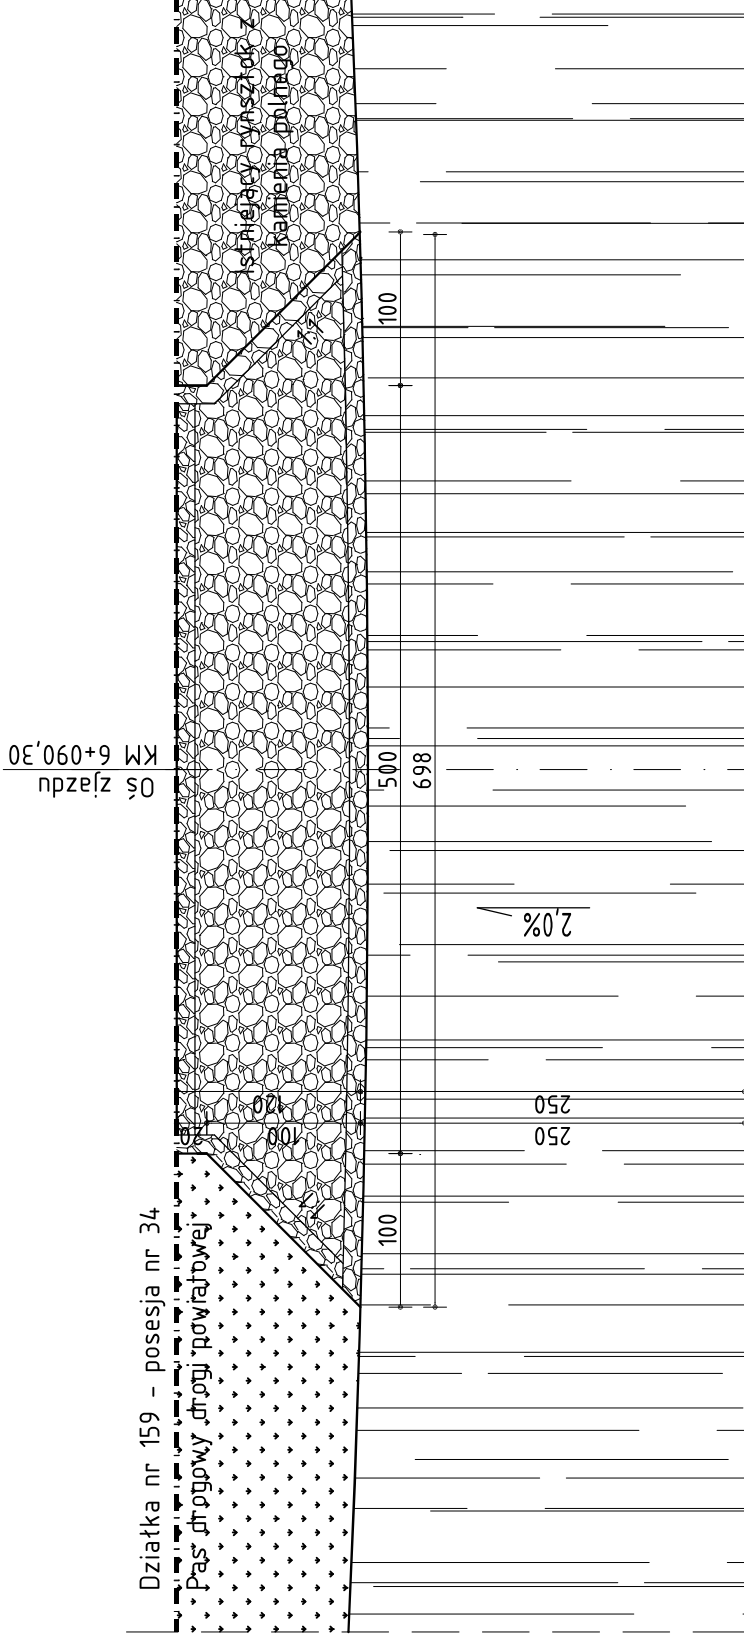


PRZEKRÓJ POPRZECZNY

10-12cm	Nawierzchnia z kamienia polnego
5cm	Podsyпка cementowo-piaskowa
15cm	Podbudowa pomocnicza z kruszywa łamanego stabilizowanego mechanicznie (0-63mm)
10cm	Podsyпка piaskowa

4cm	Warstwa szczerzalna-beton asfaltowy AC11S	4cm
4cm	Warstwa wiązająca-beton asfaltowy AC16W	4cm
---	Siatka do zbrojenia nawierzchni asfaltowych	---
4cm	Warstwa profilowa-beton asfaltowy AC16P	4cm
---	Istniejąca podbudowa	---

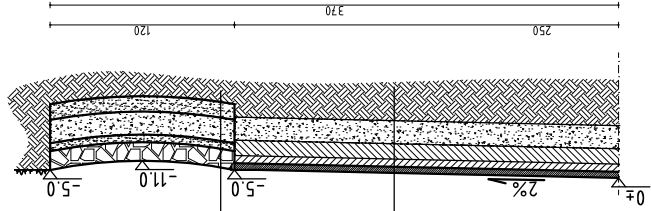

PRZEDSIĘBIORSTWO OBSŁUGI BUDOWNICTWA "ADP" S.C. 48-100 Głubczyce, ul.Kochanowskiego 11, tel.(77)4852960 NIP 748-10-01-323				PROJEKT BUDOWLANY PRZEBUDOWA DROGI POWIATOWEJ NR 1213 O RELACJI KLININO-POMORZOWICZKI DZ. NR 324-OBREB KLISNO, DZ. NR 8, 623, 625, 365-OBREB POMORZOWICE, DZ. NR 263- OBREB POMORZOWICZKI, JEDNOSTKA EWIDENCYJNA: GŁUBCZYCE-OBSZAR WIEJSKI, GMINA GŁUBCZYCE, POWIAT GŁUBCZYCKI, UL.KOCHANOWSKIEGO 15, 48-100 GŁUBCZYCE		skala 1:50		D.18
NAZWA OBIEKTU BUDOWLANEGO	ADRES OBIEKTU BUDOWLANEGO	INWESTOR	TYTUŁ RYSUNKU	branża: Drogowa	funkcja: Projektant	inż. Jerzy Hołubiec uprawnienia budowlane do projektowania bez ograniczeń w specjalności drogowej nr 212/93/OP	data: 20.06. 2020	
				ZJAZD INDYWIDUALNY KM 6+090,30 (Pomorzowiczki, zjazd nr 2, posesja nr 34)				