



4cm	Warstwa ścieralna-beton asfaltowy AC11S	4cm	Warstwa wiążąca-beton asfaltowy AC16W	---	Siatka do zbrojenia nawierzchni asfaltowych	4cm	Warstwa profilowa-beton asfaltowy AC16P	---	Istniejąca podbudowa
-----	---	-----	---------------------------------------	-----	---	-----	---	-----	----------------------

PRZESZKÓŁ POPRZECZNY

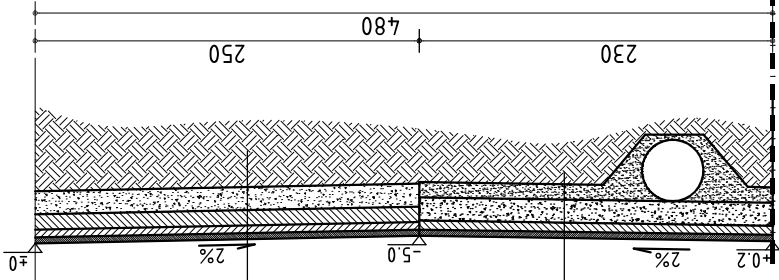

4cm	Warstwa ścieralna-beton asfaltowy AC11S	---	Skroplenie emulsja asfaltowa	6cm	Warstwa wyrównawcza-beton asfaltowy AC16W	15cm	Podbudowa - kruszywo łamane stabilizowane mechanicznie	10cm	Warstwa odcinająca z piasku
-----	---	-----	------------------------------	-----	---	------	--	------	-----------------------------

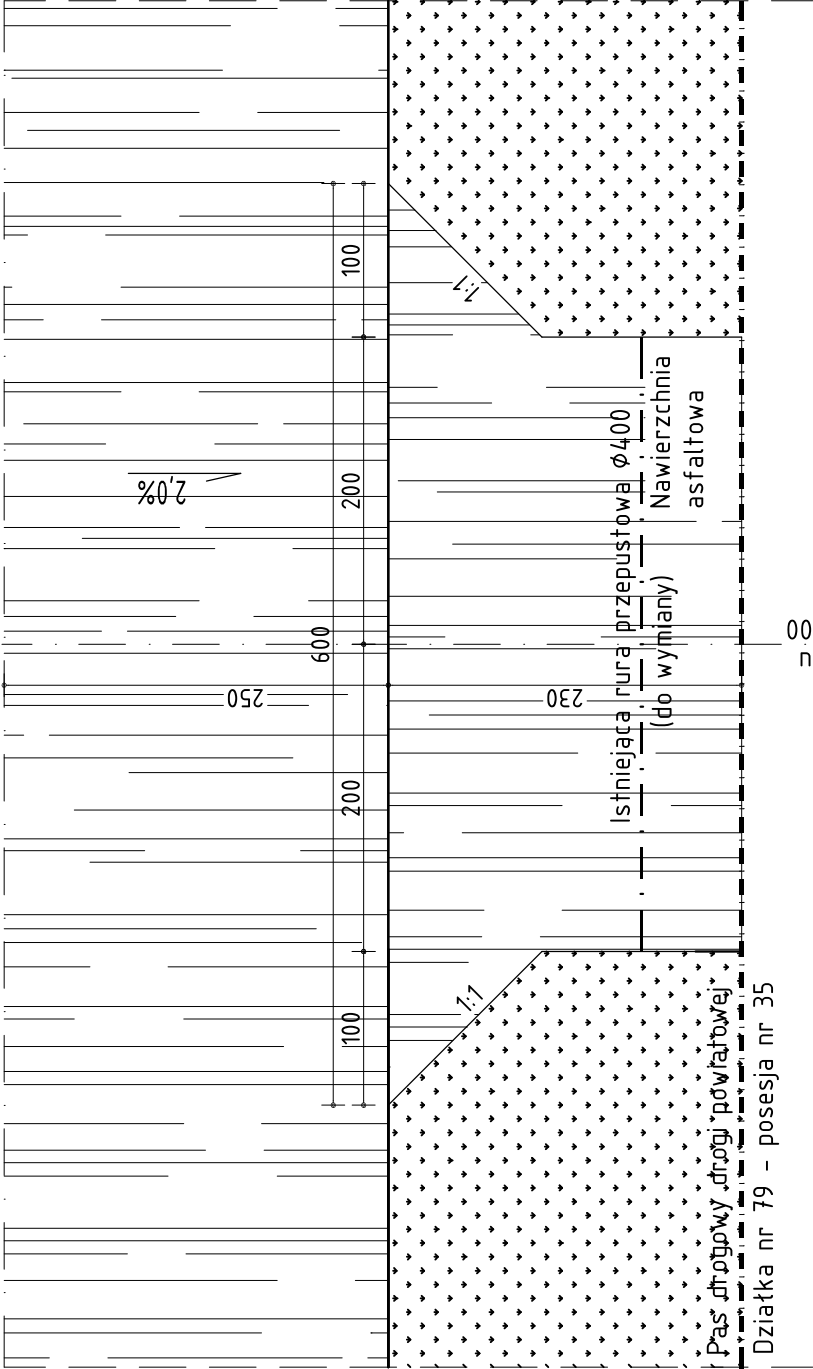

Oś zjazdu
KM 6+220,00

PRZEDSIĘBIORSTWO OBSŁUGI BUDOWNICTWA "ADP" S.C. 48-100 Głubczyce, ul.Kochanowskiego 11, tel.(77)4852960 NIP 748-10-01-323					
NAZWA OBIEKTU BUDOWLANEGO			PROJEKT BUDOWLANY PRZEBUDOWA DROGI POWIATOWEJ NR 1213 O RELACJI KLISINO-POMORZOWICZKI		
ADRES OBIEKTU BUDOWLANEGO			DZ. NR 324-OBREB KLISINO, DZ. NR 8, 623, 625, 365-OBREB POMORZOWICE, DZ. NR 263- OBREB POMORZOWICZKI, JEDNOSTKA EWIDENCYJNA: GŁUBCZYCE-OBSZAR WIEJSKI, GMINA GŁUBCZYCE,		
INWESTOR			POWIAT GŁUBCZYCKI, UL.KOCHANOWSKIEGO 15, 48-100 GŁUBCZYCE		
TYTUŁ RYSUNKU			ZJAZD INDYWIDUALNY KM 6+220,00 (Pomorzowiczki, zjazd nr 6, posesja nr 35)		
branża: Drogowa			inż. Jerzy Hołubiec uprawnienia budowlane do projektowania bez ograniczeń w specjalności drogowej		data: 20.06. 2020
funkcja: Projektant			podpis:		skala 1:50
					D.21