


PRZEKRÓJ POPRZECZNY

8cm	Kosztka betonowa
5cm	Podsyпка cementowo-piaskowa 1:3
15cm	Podbudowa pomocnicza-kruszywo łamane stabilizowane mechanicznie
10cm	Podsyпка piaskowa - warstwa odsączająca

4cm	Warstwa ścierna-beton asfaltowy AC15
4cm	Warstwa wiążąca-beton asfaltowy AC16W
---	Siatka do zbrojenia nawierzchni asfaltowych
4cm	Warstwa profilowa-beton asfaltowy AC16P
---	Istniejąca podbudowa

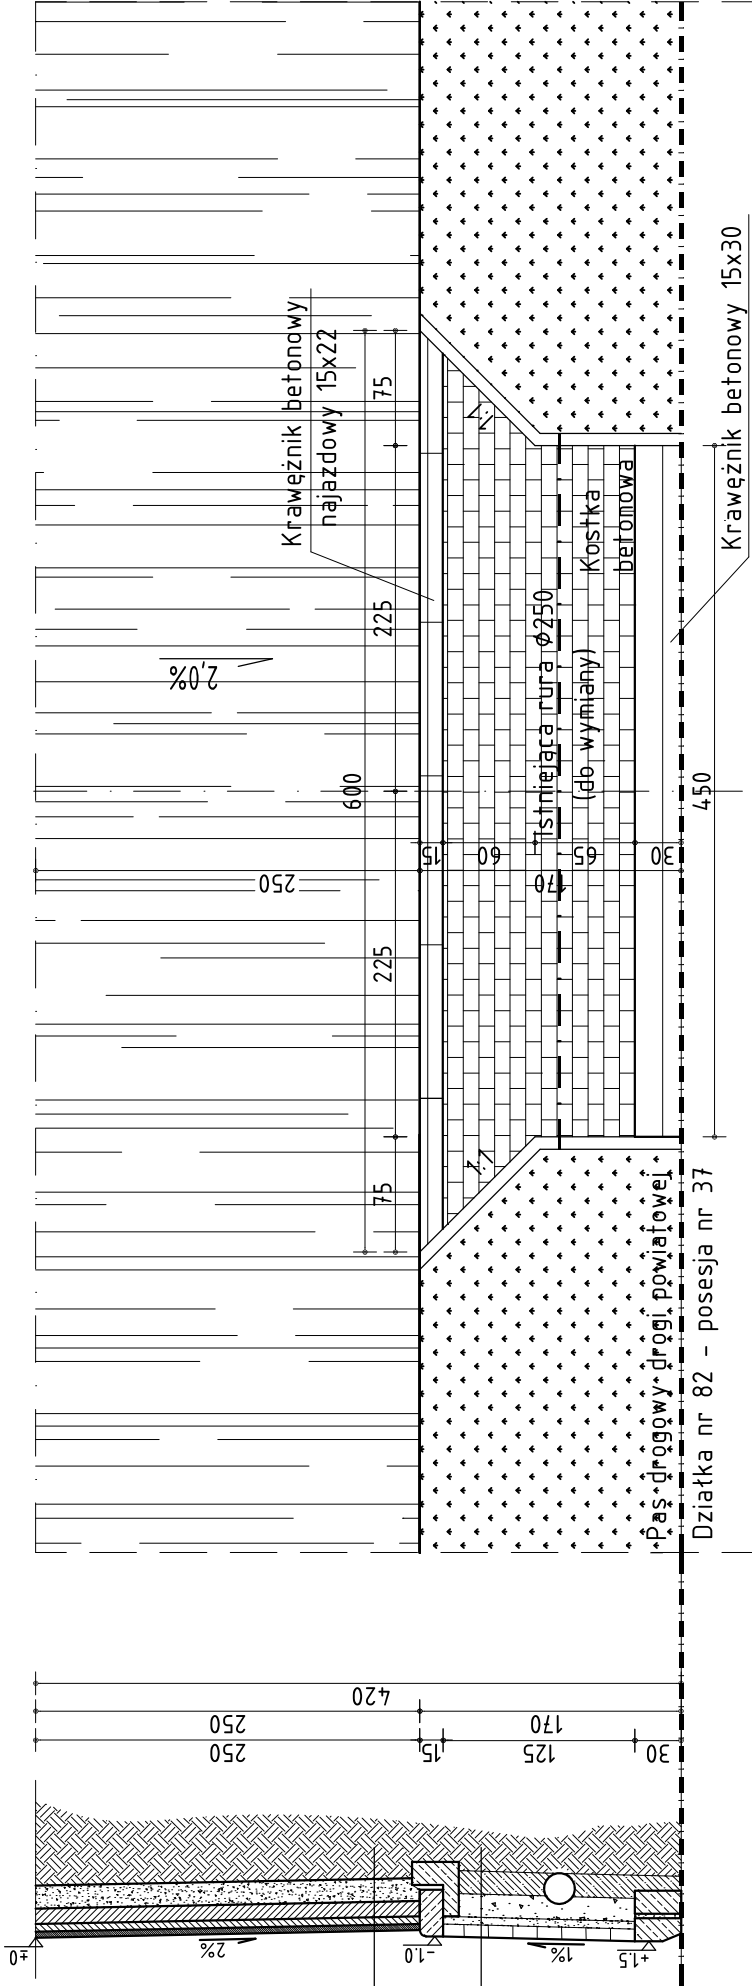

05 zjazdu
WK 9+385,76

PRZEDSIĘBIORSTWO OBSŁUGI BUDOWNICTWA "ADP" S.C. 48-100 Głubczyce, ul.Kochanowskiego 11, tel.(77)4852960 NIP 748-10-01-323		PROJEKT BUDOWLANY PRZEBUDOWA DROGI POWIATOWEJ NR 1213 O RELACJI KLISINO-POMORZOWICZKI DZ. NR 324-OBREB KLISINO, DZ. NR 8, 623, 625, 365-OBREB POMORZOWICE, DZ. NR 263- OBREB POMORZOWICZKI, JEDNOSTKA EWIDENCYJNA: GŁUBCZYCE-OBSZAR WIEJSKI, GMINA GŁUBCZYCE, POWIAT GŁUBCZYCKI, UL.KOCHANOWSKIEGO 15, 48-100 GŁUBCZYCE		skala 1:50	D.28
NAZWA OBIEKTU BUDOWLANEGO	ADRES OBIEKTU BUDOWLANEGO	INWESTOR	TYTUŁ RYSUNKU	ZJAZD INDYWIDUALNY KM 6+385,94 (Pomorzowiczki, zjazd nr 14, posesja nr 37)	
branża: Drogową	inż. Jerzy Hołubiec uprawnienia budowlane do projektowania bez ograniczeń w specjalności drogowej nr 212/93/OP	data: 20.06. 2020	podpis:		
funkcja: Projektant					