


PLYTA ŻELBETOWA  
SPÓSÓB ZBROJENIA

1:20

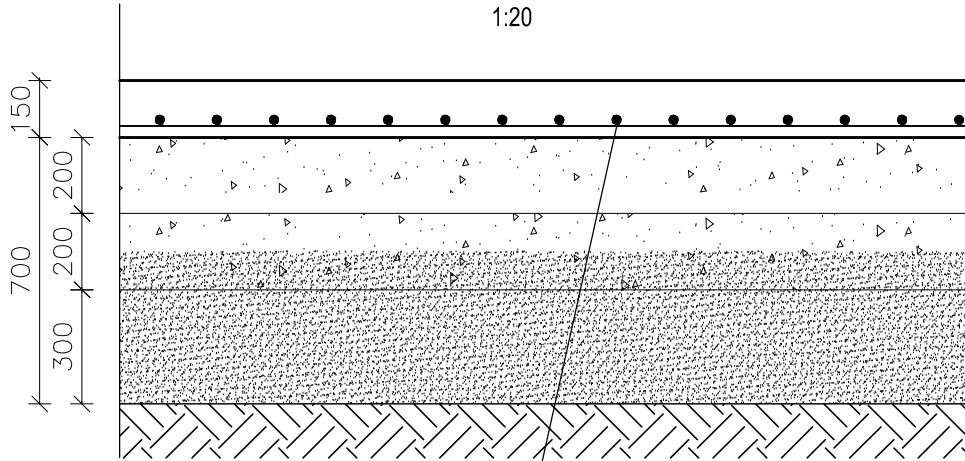

siatka dołem Ø 8 - 15x15 cm  
pręty zbrojeniowe łączyc  
na zakłady min.50cm

## PRZEKRÓJ - PŁYTA ŻELBETOWA SKATEPARKU

POWIERZCHNIA ZATARTA MECHANICZNIE

BETON C30/37 ZBROJONY SIATKĄ Z PRĘTÓW Ø 8 mm O OCZKACH 15x15 cm  
HYDROTECHNICZY W8, MROZOODPORNY F150, gr. 15 cm  
ZACIERANY NA GŁADKO, ZABEZP. PREPARATEM DO PIEŁĘGNACJI BETONU

WARSTWA Z KRUSZYWA ŁAMANEGO, gr. 20 cm - FRAKCJE 0-31,5 mm  
STABILIZOWANA MECHANICZNIE

WARSTWA Z KRUSZYWA ŁAMANEGO, gr. 20 cm - FRAKCJE 31,5-63,0 mm  
STABILIZOWANA MECHANICZNIE

WARSTWA Z PIASKU STABILIZOWANEGO CEMENTEM, gr. 30 cm, Rm=2,5Mpa

GRUNT NOŚNY

## UWAGI:

### A. UWAGI OGÓLNE:

STOSOWAĆ SIĘ DO UWAG ZAWARTYCH W OPISIE TECHNICZNYM I NA RYSUNKACH.

WSZYSTKIE WYMIARY PODANO W CENTYMETRACH.

WSZYSTKIE PRACE PROWADZIĆ POD NADZOREM OSOBY UPRAWNIONEJ,  
ZGODNIE Z ZASADAMI BHP ORAZ OGÓLNEJ WIEDZY TECHNICZNEJ.

### B. WYTYCZNE DOTYCZĄCE KONSTRUKCJI ŻELBETOWEJ:

B.1. WYTYCZNE WYKONANIA KONSTRUKCJI ŻELBETOWEJ WG. EN-1992-1-1

B.2. MIESZANKĘ BETONOWĄ ZAGĘŚCIĆ

### MATERIAŁY:

PŁYTA	BETON	F150,W8 C30/37
STAL ZBROJENIOWA		A-IIIN BS1500s
otulina min. 25mm		

**modus**  
Mirosław Macioszek

ul. Narciarska 2f/34, 31-579 Kraków  
tel: + 48 12 681 31 85 e-mail: biuro@architekci-modus.pl

### TEMAT

**BUDOWA SKATEPARKU I BOISKA DO SIATKÓWKI PLAŻOWEJ WRAZ  
Z KOMUNIKACJĄ WEWNĘTRZNĄ I ELEMENTAMI MAŁEJ  
ARCHITEKTURY NA DZIAŁCE NR 290/25, OBR. 0001 NIEPOŁOMICE,  
PRZY UL. WAŁOWEJ W NIEPOŁOMICACH**

### ADRES

**DZ. NR 290/25, OBR. 0001 NIEPOŁOMICE, GMINA NIEPOŁOMICE**

### INWESTOR

**GMINA NIEPOŁOMICE,  
PLAC ZWYCIĘSTWA 13  
32-005 NIEPOŁOMICE**

### TYTUŁ

**DETAL KONSTRUKCYJNY NAWIRZCHNI PŁYTY SKATEPARKU**

### PROJEKTOWAŁ

**mgr inż. Piotr FROSZTĘGA**

### UPRAWNIENIA

**PDK/0002/POOK/12**

### PODPIS

### SPRAWDZIŁ

**mgr inż. Jarosław ŚLIWA**

### UPRAWNIENIA

**K-166/01**

### PODPIS

### ZESPÓŁ

### UPRAWNIENIA

### PODPIS

### BRANŻA

**KONSTRUKCJA**

### DATA

**04.2021**

### FAZA

**PW**

### SKALA

**1:10**

### NR RYSUNKU

**KW-01b**

WYMIARY SPRAWDZIĆ NA BUDOWIE, W RAZIE NIEZGODNOŚCI SKONTAKTOWAĆ SIĘ Z PROJEKTANTEM  
WSZYSTKIE ZMIANY UZGADNIAĆ Z PROJEKTANTEM W RAMACH NADZORU AUTORSKIEGO