


MAPA DO CELÓW PROJEKTOWYCH		
Sekcje: 7.125.12.01.3.1	Skala 1 : 500	Nr ks. rob.: 27/2015 Nr KERG: 2612-234/2015
Województwo: małopolskie Powiat: M.Kraków Gmina: M.Kraków Jedn. ewid. Nowa Huta Obręb: 0006 126103_9.0006.21/189 Nowa Huta	Obiekt: Al.Jana Pawła dz. ewid. 21/189 Układ współrzędnych: 2000 Poziom odniesienia: Kronstadt 86	

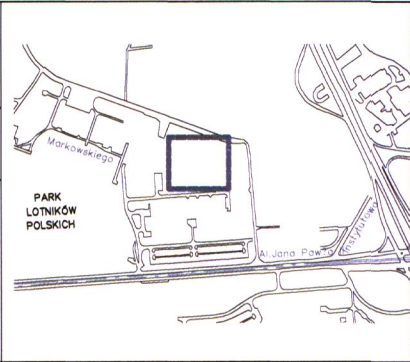

stan na dzień 22 KWIETNIA 2015 r


Nie wyklucza się istnienia w terenie innych nie wskazanych na niniejszej mapie urządzeń podziemnych, które nie były zgłoszone do inwentaryzacji lub o których brak jest informacji w instytucjach branżowych

Warunkiem rozpoczęcia prac budowlanych jest wytyczenie w terenie projektowanej budowli, a po jej zakończeniu wykonanie inwentaryzacji powykonawczej przez jednostkę wykonawczą gospodzącego na zlecenie inwestora.

Wykazane na niniejszej mapie granice nieruchomości zostały wkreślone na podstawie mapy ewidencyjnej gruntów i budynków.

Niniejsza mapa została wykonana bez ustalenia obowiązku dot. służebności gruntowej.

skres opracowania

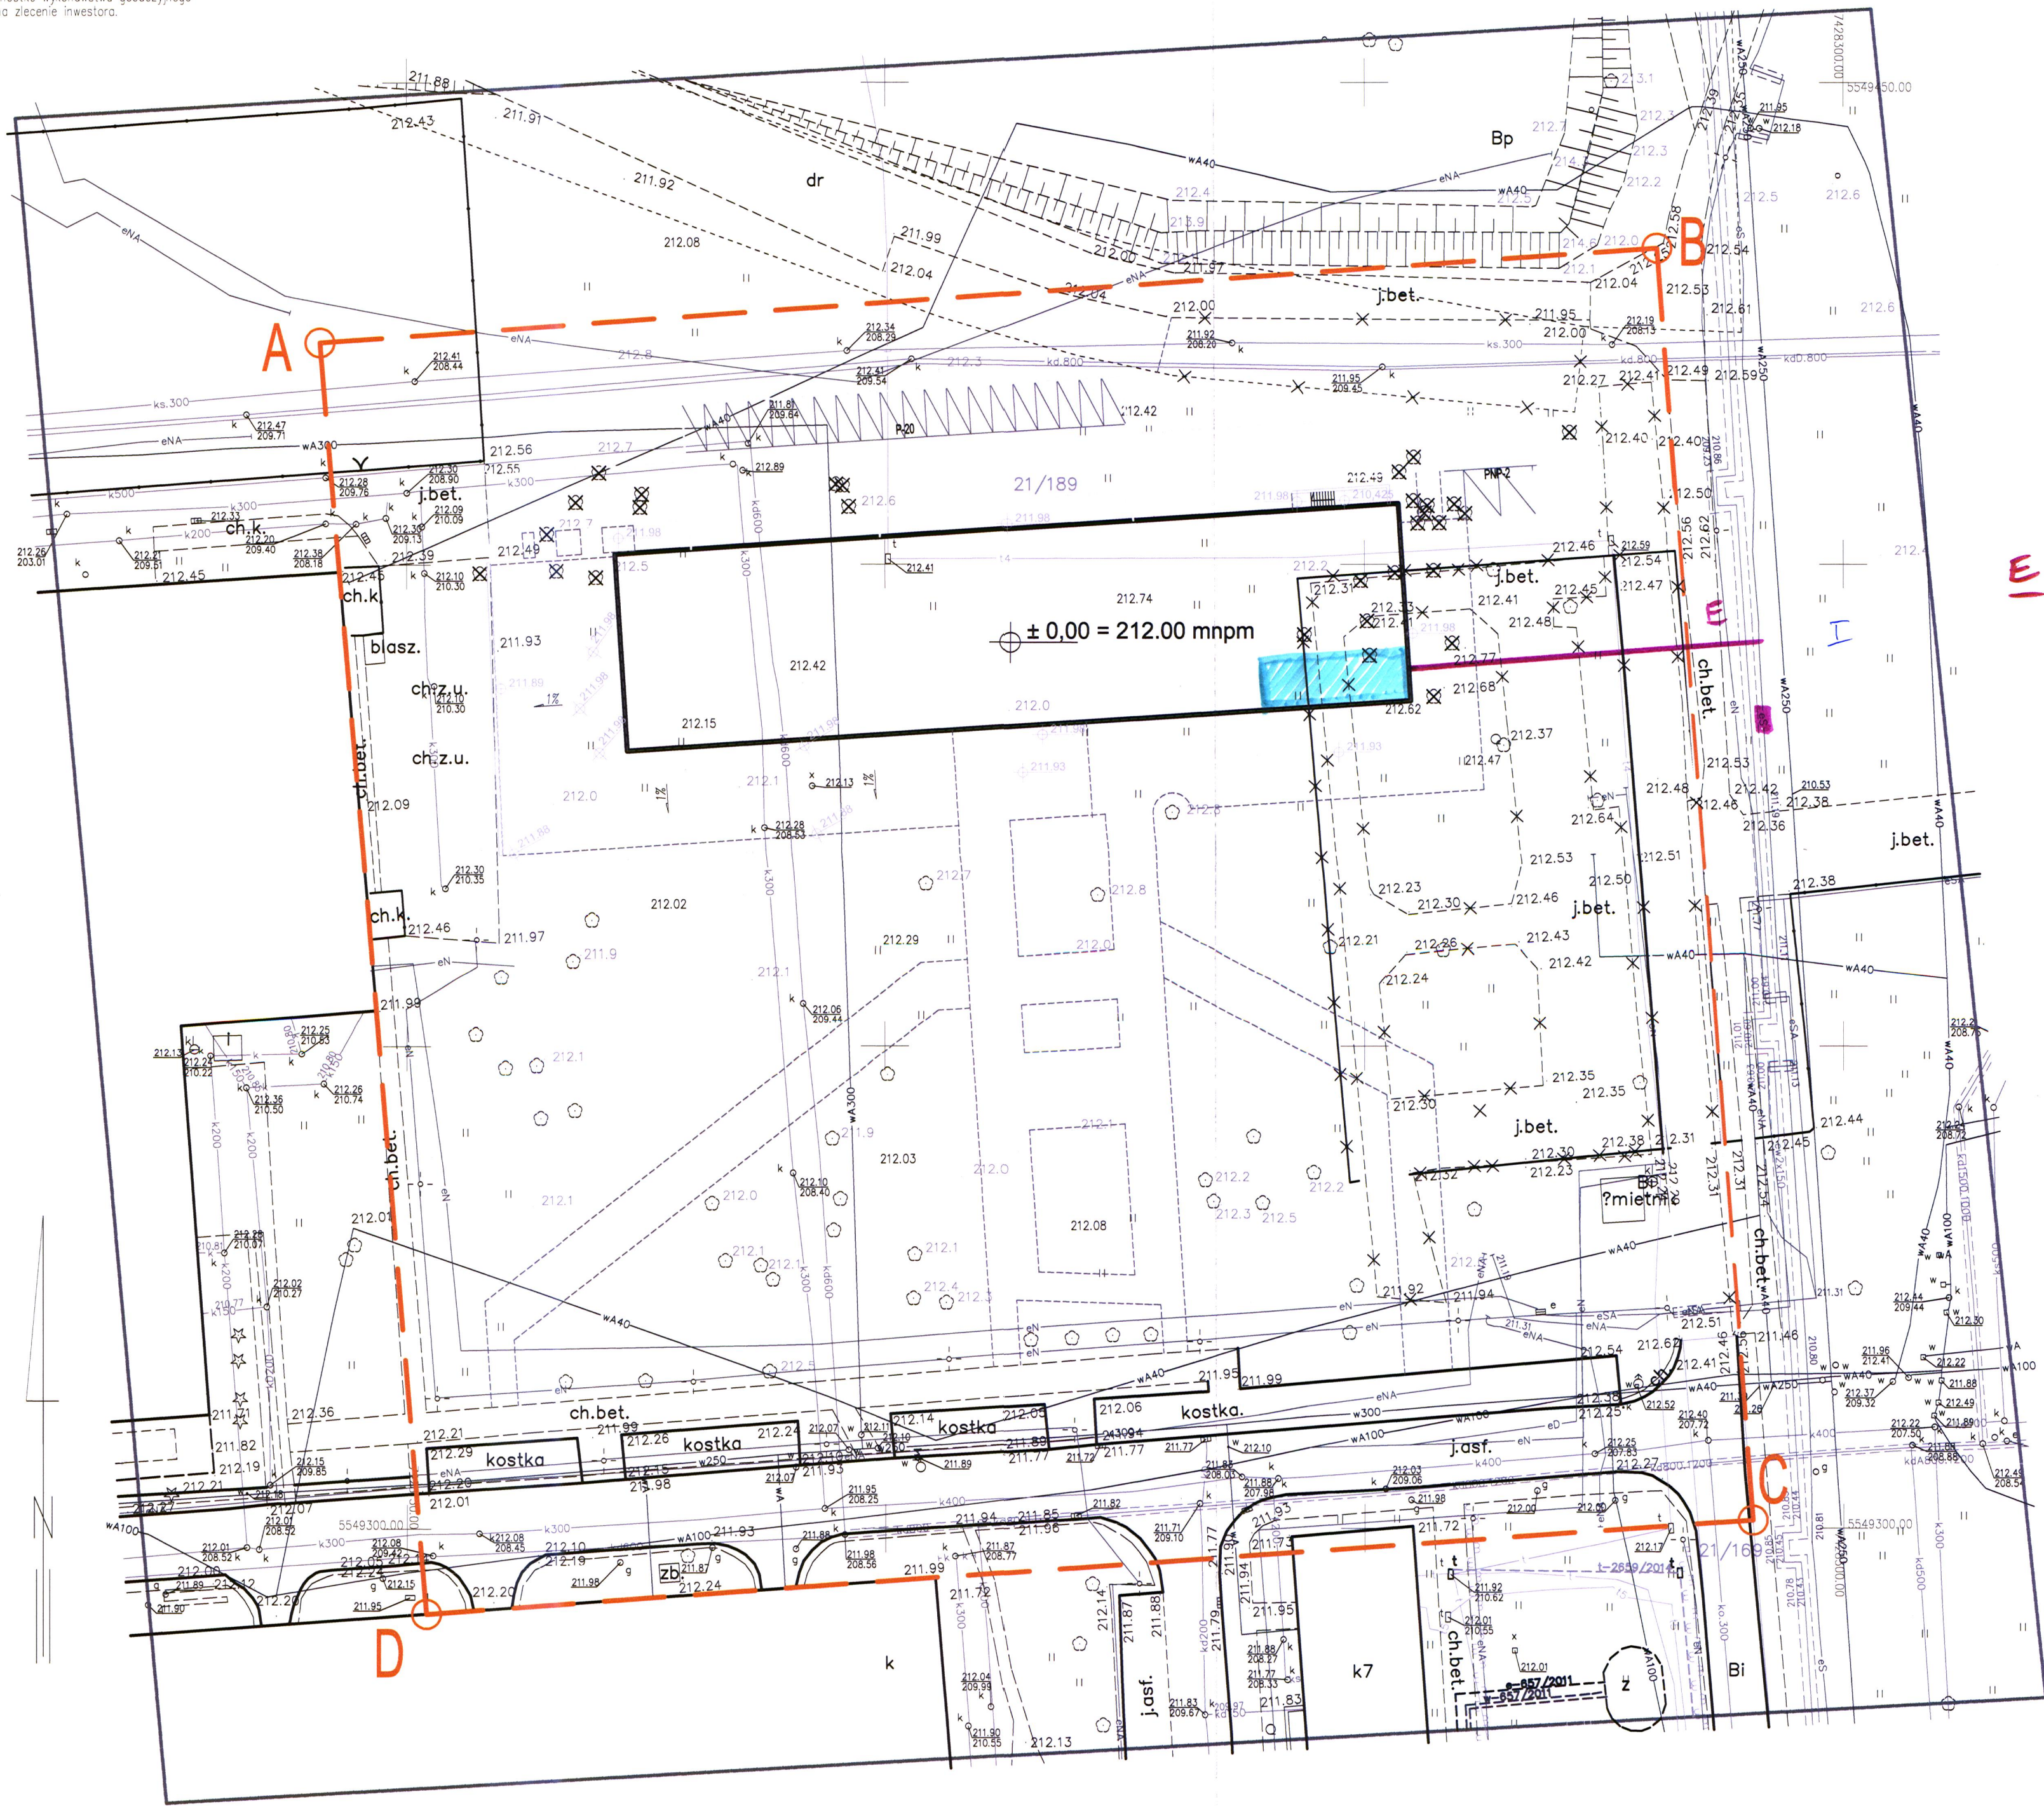

LEGENDA:

- GRANICA TERENU OBJĘTEGO OPACOWANIEM
- PROJEKTOWANY BUDYNEK HALI TRENINGOWEJ
- PROJEKTOWANA WEJŚCIE GŁÓWNE DO BUDYNKU
- PROJEKTOWANA WEJŚCIE DO BUDYNKU
- DRZEWIA PRZEZNACZONE DO WYCINKI
- ISTNIEJĄCE DRZEWIA DO ZACHOWANIA

projektowana instalacja wentylacyjnej stacji tropu

STANISŁAW KARPIEL USŁUGI ARCHYTEKTONICZNE ul. Droga do Daniela 3, 34-500 Zakopane			
INWESTOR	Politechnika Krakowska im. Tadeusza Kościuszki, ul. Warszawska 24, 31-155 Kraków		
LOKALIZACJA	al. Jana Pawła II 37, dz. ew. nr 21/189, obr. 6 Nowa Huta, Kraków		
INWESTYCJA	BUDOWA CENTRUM DYDAKTYCZNO-NAUKOWEGO NOWOCZESNYCH TECHNOLOGII ENERGETYCZNYCH - BUDYNEK NR 2 WRAZ Z WEWNĘTRZNYMI INSTALACJAMI ELEKTRYCZNYMI, ŚLABOPRĄDOWYMI, WODOCIĄGOWYMI, KANALIZACYJNYMI, CHŁODNICZĄ, WENTYLACJĄ I KLIMATYZACJĄ ORAZ INFRASTRUKTURĄ ZEWNĘTRZNĄ		
FAZA	P. BUDOWLANY	BRANŻA	ARCHITEKTURA
AUTOR	mgr inż. arch. Tytus Stopa		
PROJEKTOWAŁ	mgr inż. arch. Stanisław Karpień upr. bud. nr 4251/62		
SPRAWDZIŁ	mgr inż. arch. Bartłomiej Bednarczyk upr. bud. nr MPOIA/014/2009		
ZESPÓŁ PROJEKTOWY		DATA	05. 2015 r.
		SKALA	1:100
TEMAT RYSUNKU	ZAGODOPAROWANIE TERENU - PLANSZA PODSTAWOWA	NR RYS.	A 0