



Hilevel Geodezja Grzegorz Mikula
ul. Kazimierza Wielkiego 4, 32-020 Wieliczka
e-mail: mikula.grzegorz@gmail.com, tel.: +48889093929
NIP: 6832000189 REGON: 383806901

MAPA DO CELÓW PROJEKTOWYCH

SKALA 1:500
woj: małopolskie
j. ewid: 121904_4, Niepołomice-M
obrob: 0001, Niepołomice
dz. 2332/1
Ks.rob. 53/2022
6640.946.2022
Lokalizacja obiektu: Niepołomice, dz.2332/1

Stan na dzień 15.02.2022r.
Układ współrzędnych płaskich : "2000"
Układ wysokości : KRONSZTADT 86
Data opracowania : 15.02.2022r.
Oznaczenie zakresu opracowania:

Nie wykazuje się terytoriów innych niż wykazanych na niniejszej mapie urządzeń, które nie były zgłoszone do Inwentaryzacji lub o których brak jest informacji w PZGK.

Niniejsza mapa powstała na podstawie pomiaru terenowego oraz danych numerycznych i wektorowych mapy zasadniczej.


Naniesiono projektowane uzupełnienia ZUOP.

Słuszność gruntów nie badano.

Granice działek naniesiono na podstawie aktualnej mapy ewidencyjnej udostępnionej przez PZGK.

Naniesiono elementy MPZP "Niepołomice Centrum":
- Linia rozgraniczająca tereny o różnym przeznaczeniu
- Strefa częściowej ochrony konserwatorskiej
- Oznaczenie osi przydrożnej
- Strefa ekspozycji krajoznawczej
- Oznaczenie zagrożeń powodziowych - obszary narażone na zalanie w przypadku zniszczenia woku przeciwpowodziowego (OZ)
- Strefa wysiłków wód społeczno-kulturowych
IZP, ZP - TERENY ZIELONI URZĄDZONE
ZWS - TEREN WÓD POWIERZCHNIOWYCH
ZUP - TEREN UŚRODZISK PUBLICZNYCH
ZMN - TERENY ZABUDOWY MIESZKANIOWEJ JEDNORODZINNEJ

Sporządził: *mgr inż. Rafał Myśliwiec*
mgr inż. Rafał Myśliwiec
geodeta uprawniony nr 23113

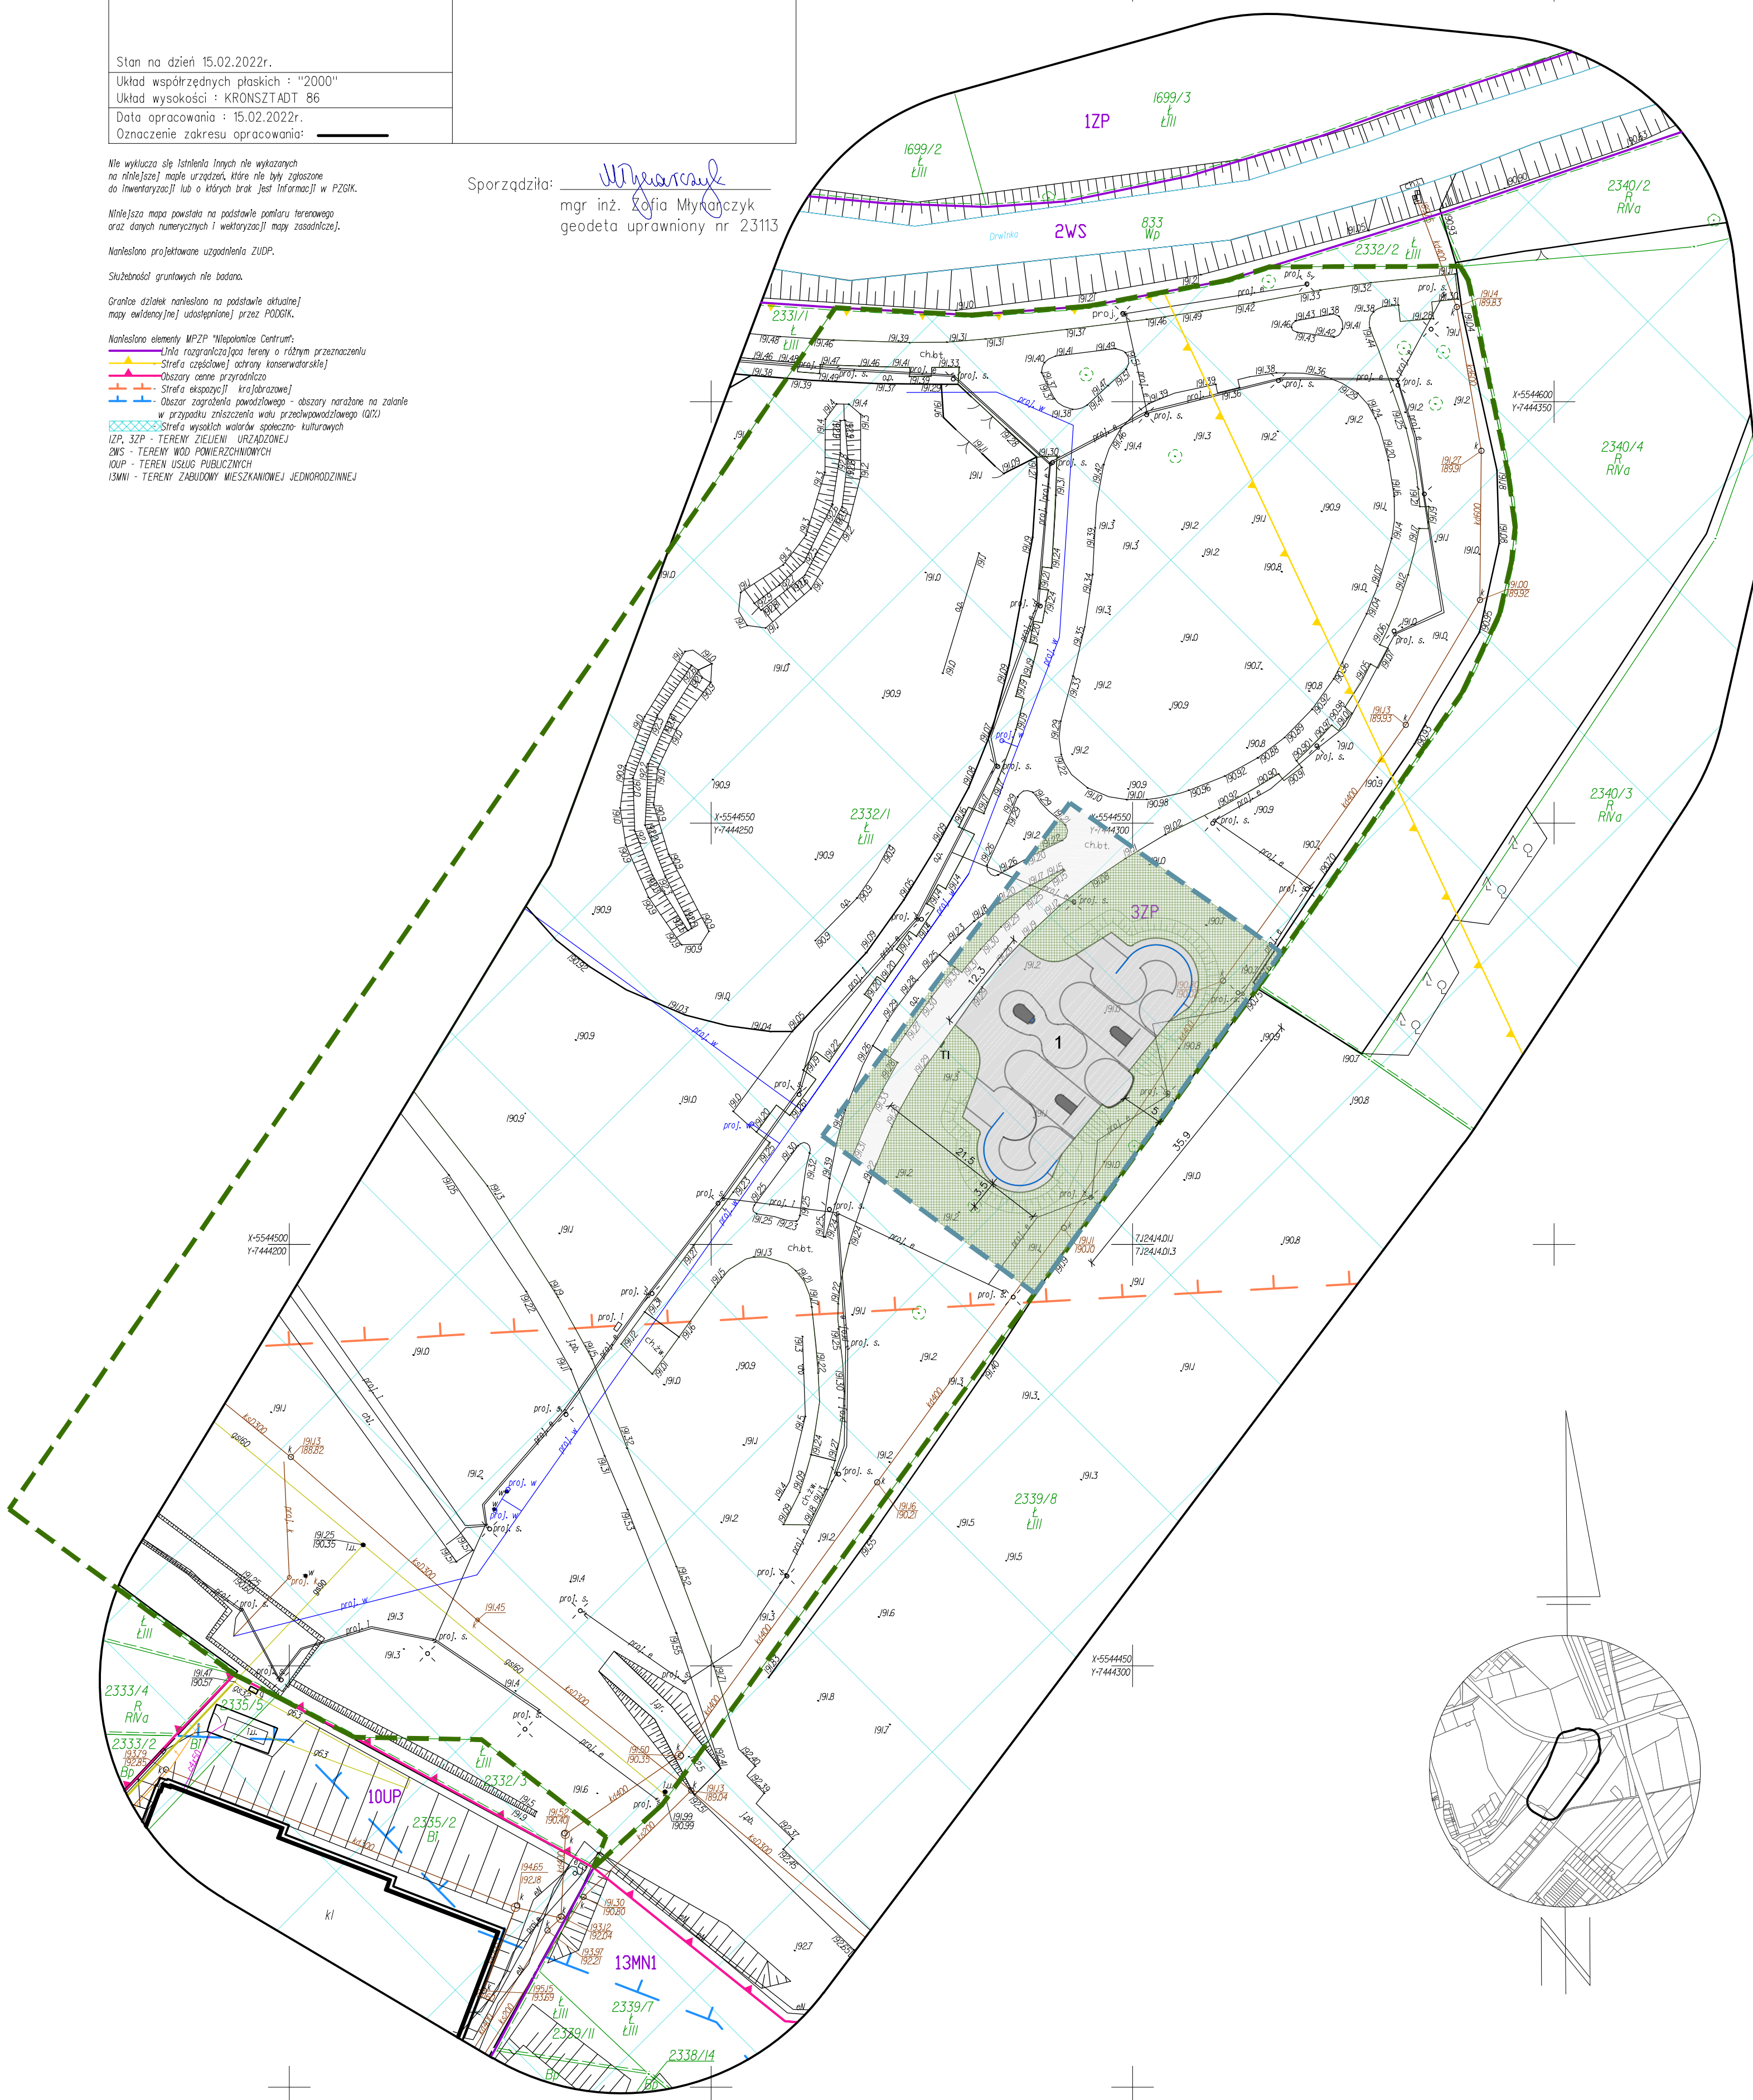

LEGENDA:

- ZAKRES OPRACOWANIA
- GRANICA DZIAŁKI 2332/1

PROJEKTOWANE OBIEKTY:
1 TOR ROWEROWY TYPU PUMPTRACK Z NAWIERZCHNI BETONOWEJ

PROJ. TABLICA INFORMACYJNA - 1 SZT.

NAMIERZCHNIE :

- ISTN. NAMIERZCHNIA TRAMIASTA
- ISTN. NAMIERZCHNIA CHODNIKA
- PROJ. NAW. BITUMICZNA TORU ROWEROWEGO

UWAGI:

1. RYSUNKI ROZPATRYWAĆ ŁĄCZNIE Z PROJEKTAMI BRANŻOWYMI
2. OBOWIĄZUJĄ UWAGI ZAWARTE W OPISIE TECHNICZNYM
3. WSZYSTKIE WYMIARY SPRAWDZIĆ NA BUDOWIE

modus ul. Sienk 85/1004, 31-153 Kraków
tel.: +48 12 631 10 35 e-mail: biuro@architekci-modus.pl

TEMAT: BUDOWA OBIEKTÓW MAŁEJ ARCHITEKTURY
W MIEJSCU PUBLICZNYM - TERENOWEGO URZĄDZENIA
SPORTOWO - REKREACYJNEGO - TORU TYPU PUMPTRACK
NA BŁONIACH W NIEPOŁOMICACH

ADRES: PARK BŁONIA NIEPOŁOMICKE, DZ. NR 2332/1, OBR. 0001
NIEPOŁOMICE - MIASTO, ID DZIAŁKI: 121904_4.0001.2332/1

INWESTOR: GMINA NIEPOŁOMICE
PLAC ZWYCISTWA 13
32-005 NIEPOŁOMICE

TYTUŁ: PROJEKT ZAGOSPODAROWANIA TERENU

PROJEKTOWAŁ	UPRAWNIENIA	PODPIS
mgr inż. arch. MIROSLAW MACIOSZEK	MP/01A/09/2010	
SPRAWDZIŁ	UPRAWNIENIA	PODPIS
mgr inż. arch. PAWEŁ ORLEF	Rz/1A-06/05	
BRANŻA	DATA	FAZA
ARCH.	09.2022	DT
SKALA	1 : 500	NR RYSUNKU
		Z-1.1

WYMIARY SPRAWDZIĆ NA BUDOWIE, W RAZIE NIEZGODNOŚCI SKŁONIAĆ SIĘ Z PROJEKTYM
WSZYSTKIE ZMIANY UZGODNIĆ Z PROJEKTYM W RAMACH NAZDOU AUTORSKIEGO