


# Budynek L – Rzut piętra I

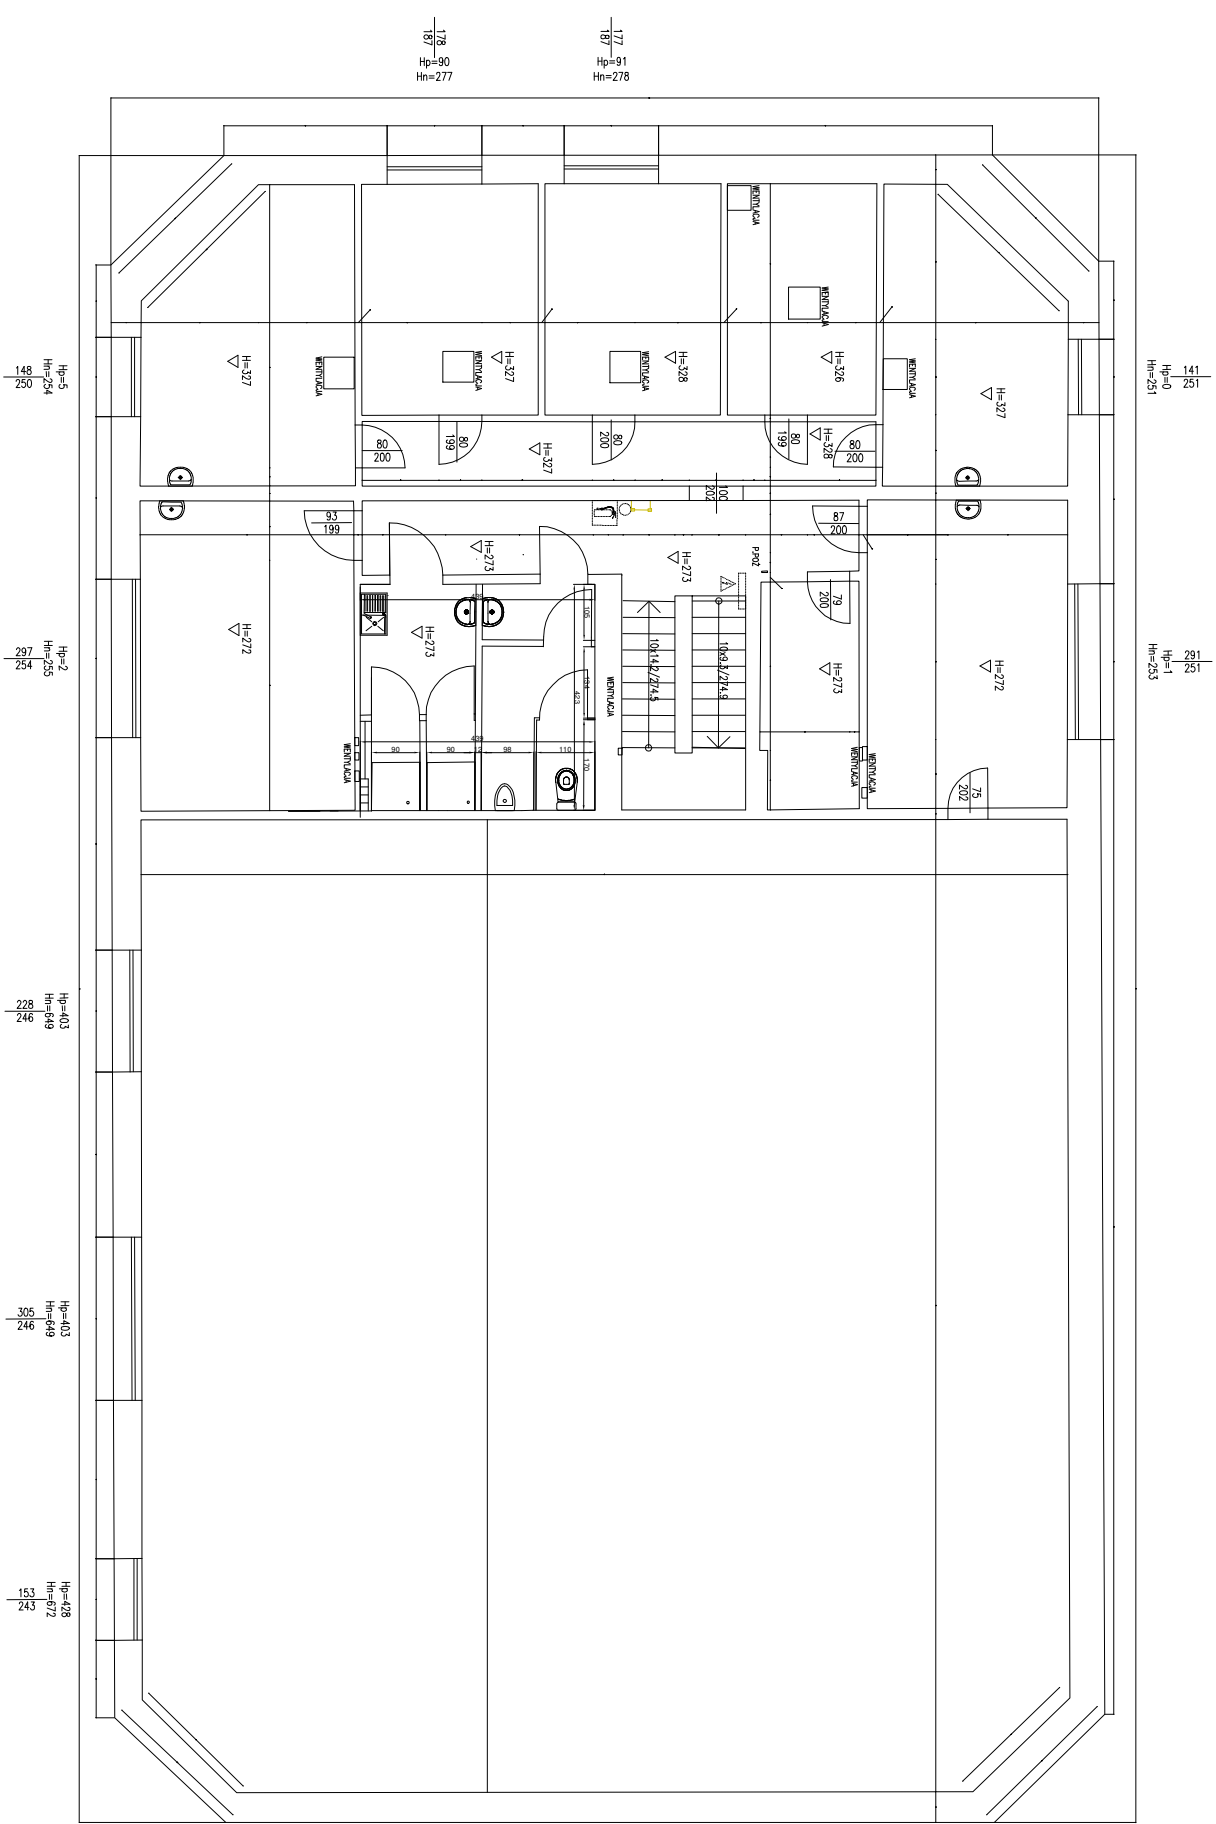

Uniwersytet im. Adama Mickiewicza Kampus Morasko Poznań		
BUDYNEK L Wydział Fizyki		
INWENTARYZACJA BUDOWLANA		
RZUT PIĘTRA I		skala 1:100
opracował:	Natalia Kuboń Magdalena Gancarz	Rys. 3
sprawdził:	Przemysław Figeł mgr inż. Mirosław Kosowski nr upr. MAP/0387/OWOK/12	05.11.2021