


RZUT PARTERU skala 1:100

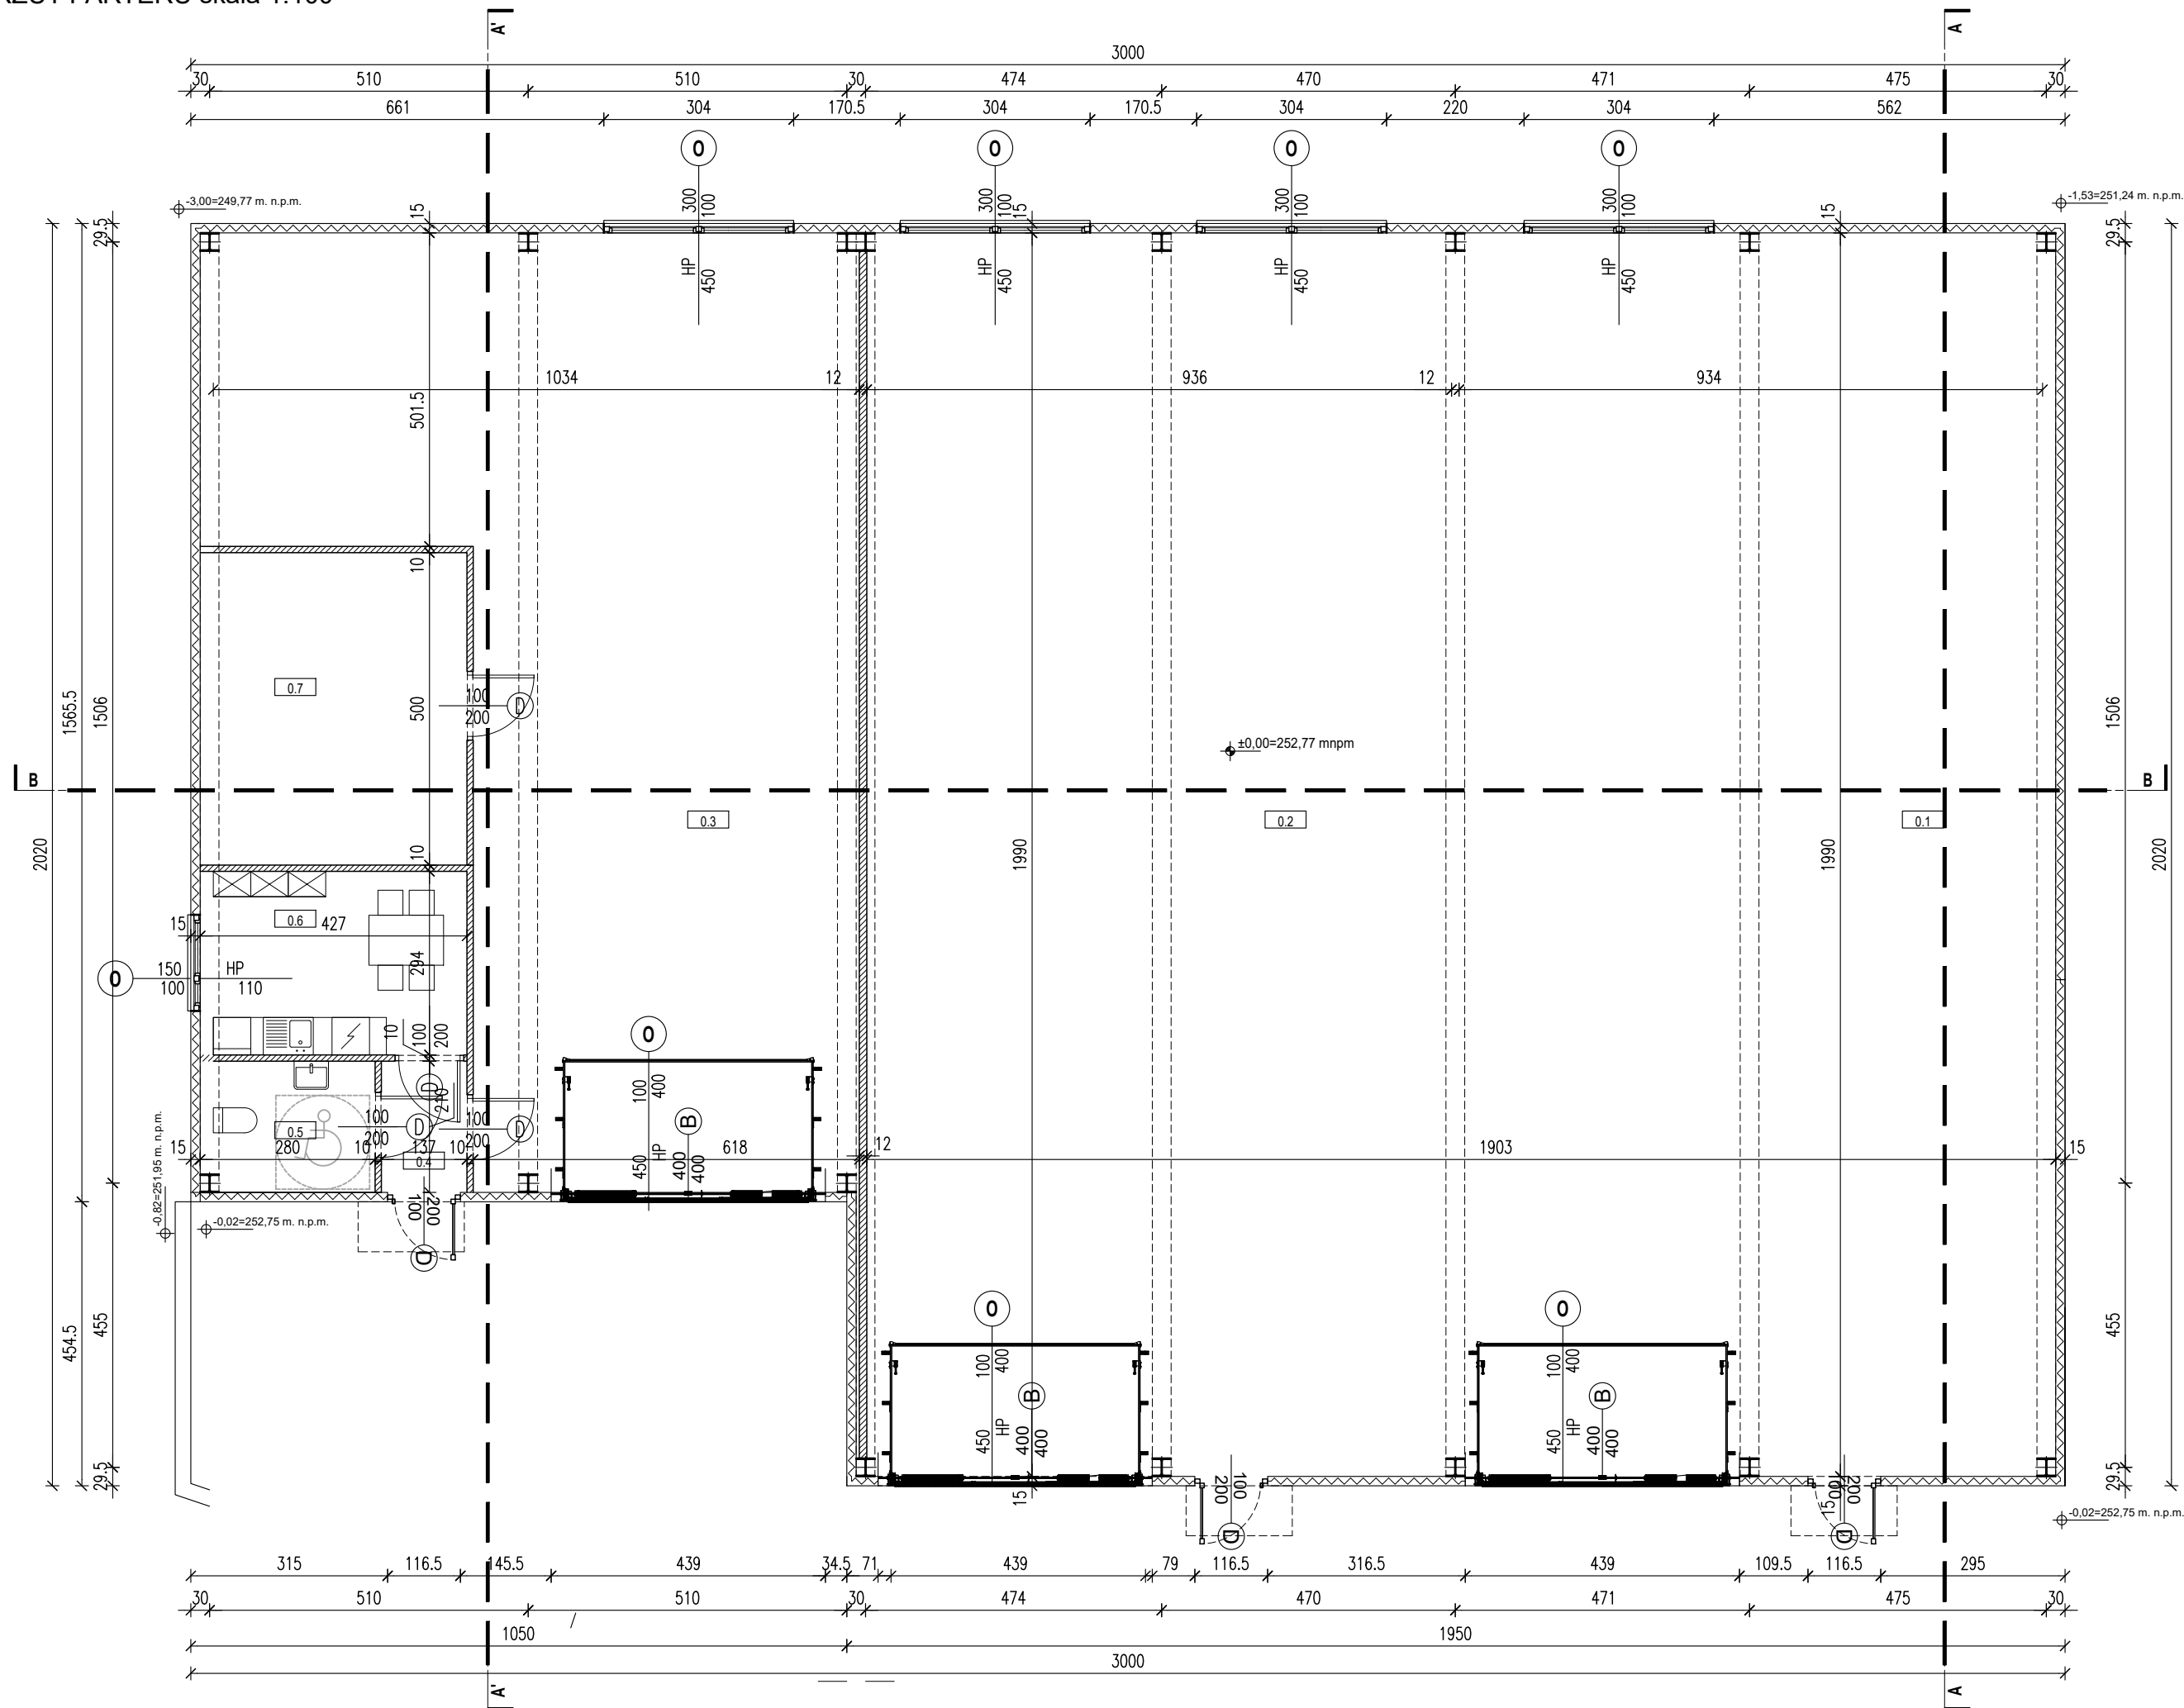

UWAGI:

1. WSZYSTKIE WYMIARY I RZĘDNE SPRAWDZIĆ NA BUDOWIE!
2. NINIJSZY PROJEKT NALEŻY ROZPATRYWAĆ JĄCZNIE Z PROJEKTAMI BRANŻOWYMI.
3. OZNACZENIA WSZELKICH PRZEBIEG, PRZEPŁUSTÓW I SZCZĄTK W DLA POTRZEB INSTALACJI NALEŻY ZAWSZE WERYFIKOWAĆ – W POZOSTAŁYCH BRANŻACH PROJEKTACH.
4. ZGŁOSZĘCOWE ROZUMIENIE WSZYSTKICH WYWEŃTRZNYCH INSTALACJI W BUDYNKU WYG PROJEKT W BRANŻACH.
5. PRZECIĄŻENIE PRZED PRZEGODY INSTALACJI WENTYLACJI MECHANICZNEJ, WOD-KAN., C.O., ELEKTRYCZNYCH I NINIEJSZY PROJEKT NALEŻY ROZPATRYWAĆ JĄCZNIE Z PROJEKTAMI BRANŻOWYMI.
6. PIONY INSTALACJI WOD-KAN W PRZESTRZENACH OTWARTYCH OCIEPIĆ –.
7. PIONY KANALIZACYJNE WYG JUSZCZY: WARSTW – WEJNY MINERALNE.
8. ŚREDNICA PRZEMKOWE WENTYLACIJA ZALEŻNA OD ŁOŚCI OŚBUGIYUJĄCYCH KONDYGNACJA ORAZ RODZAJU OŚBUGIYUJĄCEGO POMIĘSZCZENIA.
9. TRZONY KIMNOWNE ZALEŻA SIĘ WYKONAWA – JAKO SYSTEMY TYPYU SPCHEDE (należy dylatować - od stropu oraz izolować - od drewnianych elementów konstrukcji).
10. OŚBUGIYUJĄCE RODZAJOWO WENTYLACJI NALEŻY WYBÓRZĄĆ DŁUGOŚĆ POMIYNA WYNOŚI – MINIMUM 30cm.
11. DO KOMINKA NALEŻY ODPOWADAĆ: NAWIEW: POD PODASZK – R10 - R10C, KOMINK WYKONK – WIG RODZIN – ZAKA INDYWIDUALNOE.
12. PRZY PRZECIĄŻARI RUS INSTALACYJNYCH PRZED PRZEGODY BUDOWAŁOE ODDZIĘCZENIE POŻAROWE NALEŻY ZWIERZIEĆ – ZAPEWNIAC – CO ODPORNOŚĆ OGNIOWA REWN – KLASA ODPORNOŚĆ OGNIOWEJ PRZEGODY: PODASZK – C – ATEKTY.
13. PRZED ZAWIESIENIEM STOLARKI WYMIY OTWOR W WURZE SPRAWDZIĆ – NA BUDOWIE.
14. WYMIY OTWOR WEG ZALEŻA SIĘ DOSTOSOWA – DO OFERTY – TYPOWEJ – WYKONAWCOWO PRODUCENTA STOLARKI.
15. DRZEWI DO ZAWIESIENIA MOKRYCH WYPOSAŻY – W NAWIETZNIK DRZEWIANE.
16. WEJNA MINERALNA – NA BRANŻACH WENTRZNYCH ZABEZPIECZY – FOLI – WYKONKOPARZEPUSZCZALNA –.
17. WENTYLACJA ZAKA KONSTRUKCYJNA NALEŻY W ZŁEŻENIU Z WENTYLACJI WYKONKOPARZEPUSZCZALNA.
18. MATERIAŁY I BUDOWAŁOE ORAZ ELEMENTY PREFABRYKOWANE POMIYNA POTRZABA – WYMAGANE ATEKTY I ODPOWADA – ODPOWIEDNIM NORMOM.
19. ZA ROBOTY BUDOWAŁOE I RZEMIEŚNICZE WYKONKA – ZGODNIE Z ZASADAMI SZTUKI BUDOWAŁOEJ ORAZ WYKONK – ZUŻYWNI PRZEPISZ.
20. W RODZIN – ZANACIA SYSTEMOWYCH ZASTOSOWA – WSZELKIE MATERIAŁY I IZOLACIJE I USZCZELNIACZE – CO WYKONK – PRODUCENTA.
21. WYKONK – ZUŻYWNI ORAZ WSZYSTKIE JEJ – CZĘŚCI, PRZECIĄŻARI I STYKI, WYKONKA – W JEDNYM SYSTEMY I ZA POŁEDNICZENIEM LICENCJONOWANIEJ ZASTOSOWA – POD NADZOREM DOSTAWY MATERIAŁU – ZUŻYWNI KONIECZNIE – UŻYTKOWA JEJNEJ GWARANCJI.
22. PIONOWE IZOLACJE PRZECIWOZDNI – 熱伝導率 WYKONKA – DO 35CM POMIYNEJ RZECZYWISTEGO POZIOMU TERENU PRZYLEGŁOE.
23. BEZWĘDNIENIE ZACHOWA: C-I-G-ŁOŚC IZOLACIJA PRZECIWOZDNI I PRZECIWOZDNIOWEGO BUDYKU.
24. DO WYKONKOWY WYKONK W-PO FUNDAMENTY (grządn wykonany warstwy chudobu betonu) OBOWIAZUOWA NALEŻY WYKONK – KIEROWNI – WYKONK WYKONK W CELU OŚBUGIYUJĄCYCH JEJNEJ POTRZABA GRUNTOWEJ I WYSTĄPIAJĄCY WYKONK W-PO W PRZYPADKU TWIERDZENIA GORSZSZEJ CHARAKTERE WIG GRUNTOWYCH OD PRZYTNYCH W PROJEKCE, FUNDAMENT NALEŻY DOSTOSOWA – DO ISTNIEJ – CHYCH POTRZEB.
25. ELEMENTY KIMNOWNE NALEŻY ZAPRZEGNOWA – (w kłpieli) DREWNIOWYMI I OGNIOWYCHRONOM ORAZ PRZED SZOKIEMKAMI.
26. SCHODY WENTRZNYCH WYKONK WYKOŁCZONE PIYTKAMI MROZODOPORNYMI, ANTYPYŁKOWYMI.
27. SCHODY PRZED NALAZI WYKONK WYKOŁCZONE – ZGODNIE Z WYKONKOWYMI WYKONKOWYMI DO UŻYTKOWANIA WYMAGANYCH WYKONKOWYMI ODRYBNIEJMI W-PO I POZWOŁOA ODPOWIEDNICH WYKONKOWYMI WIG ADMINISTRIJA PAŁISTOWE.
28. BUDOWAŁOE NALAZI PRZEWADZI – ZGODNIE Z WYKONKOWYMI TECHNICZNYMI WYKONKOWA I ODBIORU ROBOT BUDOWAŁOEJ – MONITORING PRZYTUT – SZTUKI BUDOWAŁOEJ – PRZY ZACHOWANIU PRZEPIS WIG BHP POD NADZOREM OSZB Z ODPOWIEDNIM DOKIADZENIEM I POSIADA – CHYCH ODPOWIEDNIE UPRAWNIENIA BUDOWAŁOE.
29. WSZELKIE ZŁĄCZKI W PROJEKCE NALAZI UŻYDZANIE Z PROJEKTEM ANOWE.
30. WYKONKOWY PRZETUT PRZY WYKONKOWANI ELEMENTÓW BUDOWAŁOEJ MUSH – PRZEREALIZOWANE ZGODNIE Z ZASADAMI SZTUKI BUDOWAŁOEJ ORAZ ZGODNIE Z GŁEŚNIE OBOWIAZUJ – CYMI Warunkami Technicznymi WYKONKOWA I Odbioru Robot Budowlano-Montażowych.
31. WYKONKOWY PRZETUT PRZY WYKONKOWANI ELEMENTÓW BUDOWAŁOEJ MUSH – PRZY ZACHOWANIU PRZEPIS WIG BHP POD NADZOREM OSZB Z ODPOWIEDNIM DOKIADZENIEM I POSIADA – CHYCH ODPOWIEDNIE UPRAWNIENIA BUDOWAŁOE.
32. DLA ZAPROJEKTOWANYCH ELEMENT WIG NIEKONSTRUKCYJNYCH TAKICH JAK: ściany działowe, sufity podłogowe, obłody gniazda instalacyjnych, podłogi, itp., ODPUSZCZA SIĘ STANOWIENIE INNYCH SYSTEM WIG MATERIAŁOWYCH.
33. WYKONKOWY PRZETUT PRZY WYKONKOWANI ELEMENTÓW BUDOWAŁOEJ MUSH – PRZY ZACHOWANIU PRZEPIS WIG BHP POD NADZOREM OSZB Z ODPOWIEDNIM DOKIADZENIEM I POSIADA – CHYCH ODPOWIEDNIE UPRAWNIENIA BUDOWAŁOE.
34. NINIJSZY PROJEKT JEST PROJEKTEM BUDOWAŁOEJ. PRZED REALIZACJĄ NALEŻY WYKONK PROJEKT WYKONKOWACZNY NA ETAPIE PROJEKTU WYKONKOWANEO DOKONA WERYFIKACI SYSTEM WIG MATERIAŁOWYCH.
35. ROKOWANIE ZWIERZENIE PROJEKTU BĘD ZGODY AUTORA ZABRONIOWE.

ZESTAWIENIE POWIERZCHNI - PARTER		
nr	nazwa	pow. m ²
0.1	MAGAZYN 1	182,22
0.2	MAGAZYN 1	182,26
0.3	MAGAZYN 1	113,60
0.4	WIATROŁAP	2,87
0.5	TOALETA	5,44
0.6	POM. SOCJALNE	11,90
0.7	POM GOSPODARCZE	20,13
SUMA		518,42

projektowa

mar inż. arch.

Michał Zabkowski

upr.bud.w specjalności architektonicznej

do projektowa.

mar. inż. arch.

lakub ledynak

inż. bud. w specjalności architektonicznej

do projektowania bez ograniczeń

11

nazwa inwestycji:

**Budowa magazynu Ochrony Ludności o Obrony
Cywilnej w Gnojniku wraz z murami oporowymi oraz
wewnętrzną infrastrukturą techniczną**

adres inwestycji: dz. nr 664/1: 664/2: 664/3 Gnojnik. Gmina Gnojnik

id: 120205 2 0001 664/1: 120205 2 0001 664/2: 120205 2 0001 664/3

inwestor: Gmina Gnoinik

Gnojnik 363, 32-864 Gnojnik

rysunek

Rzut parteru

skala

1:100 A1