


RZUT ŚCIAN FUNDMANETOWYCH skala 1:100

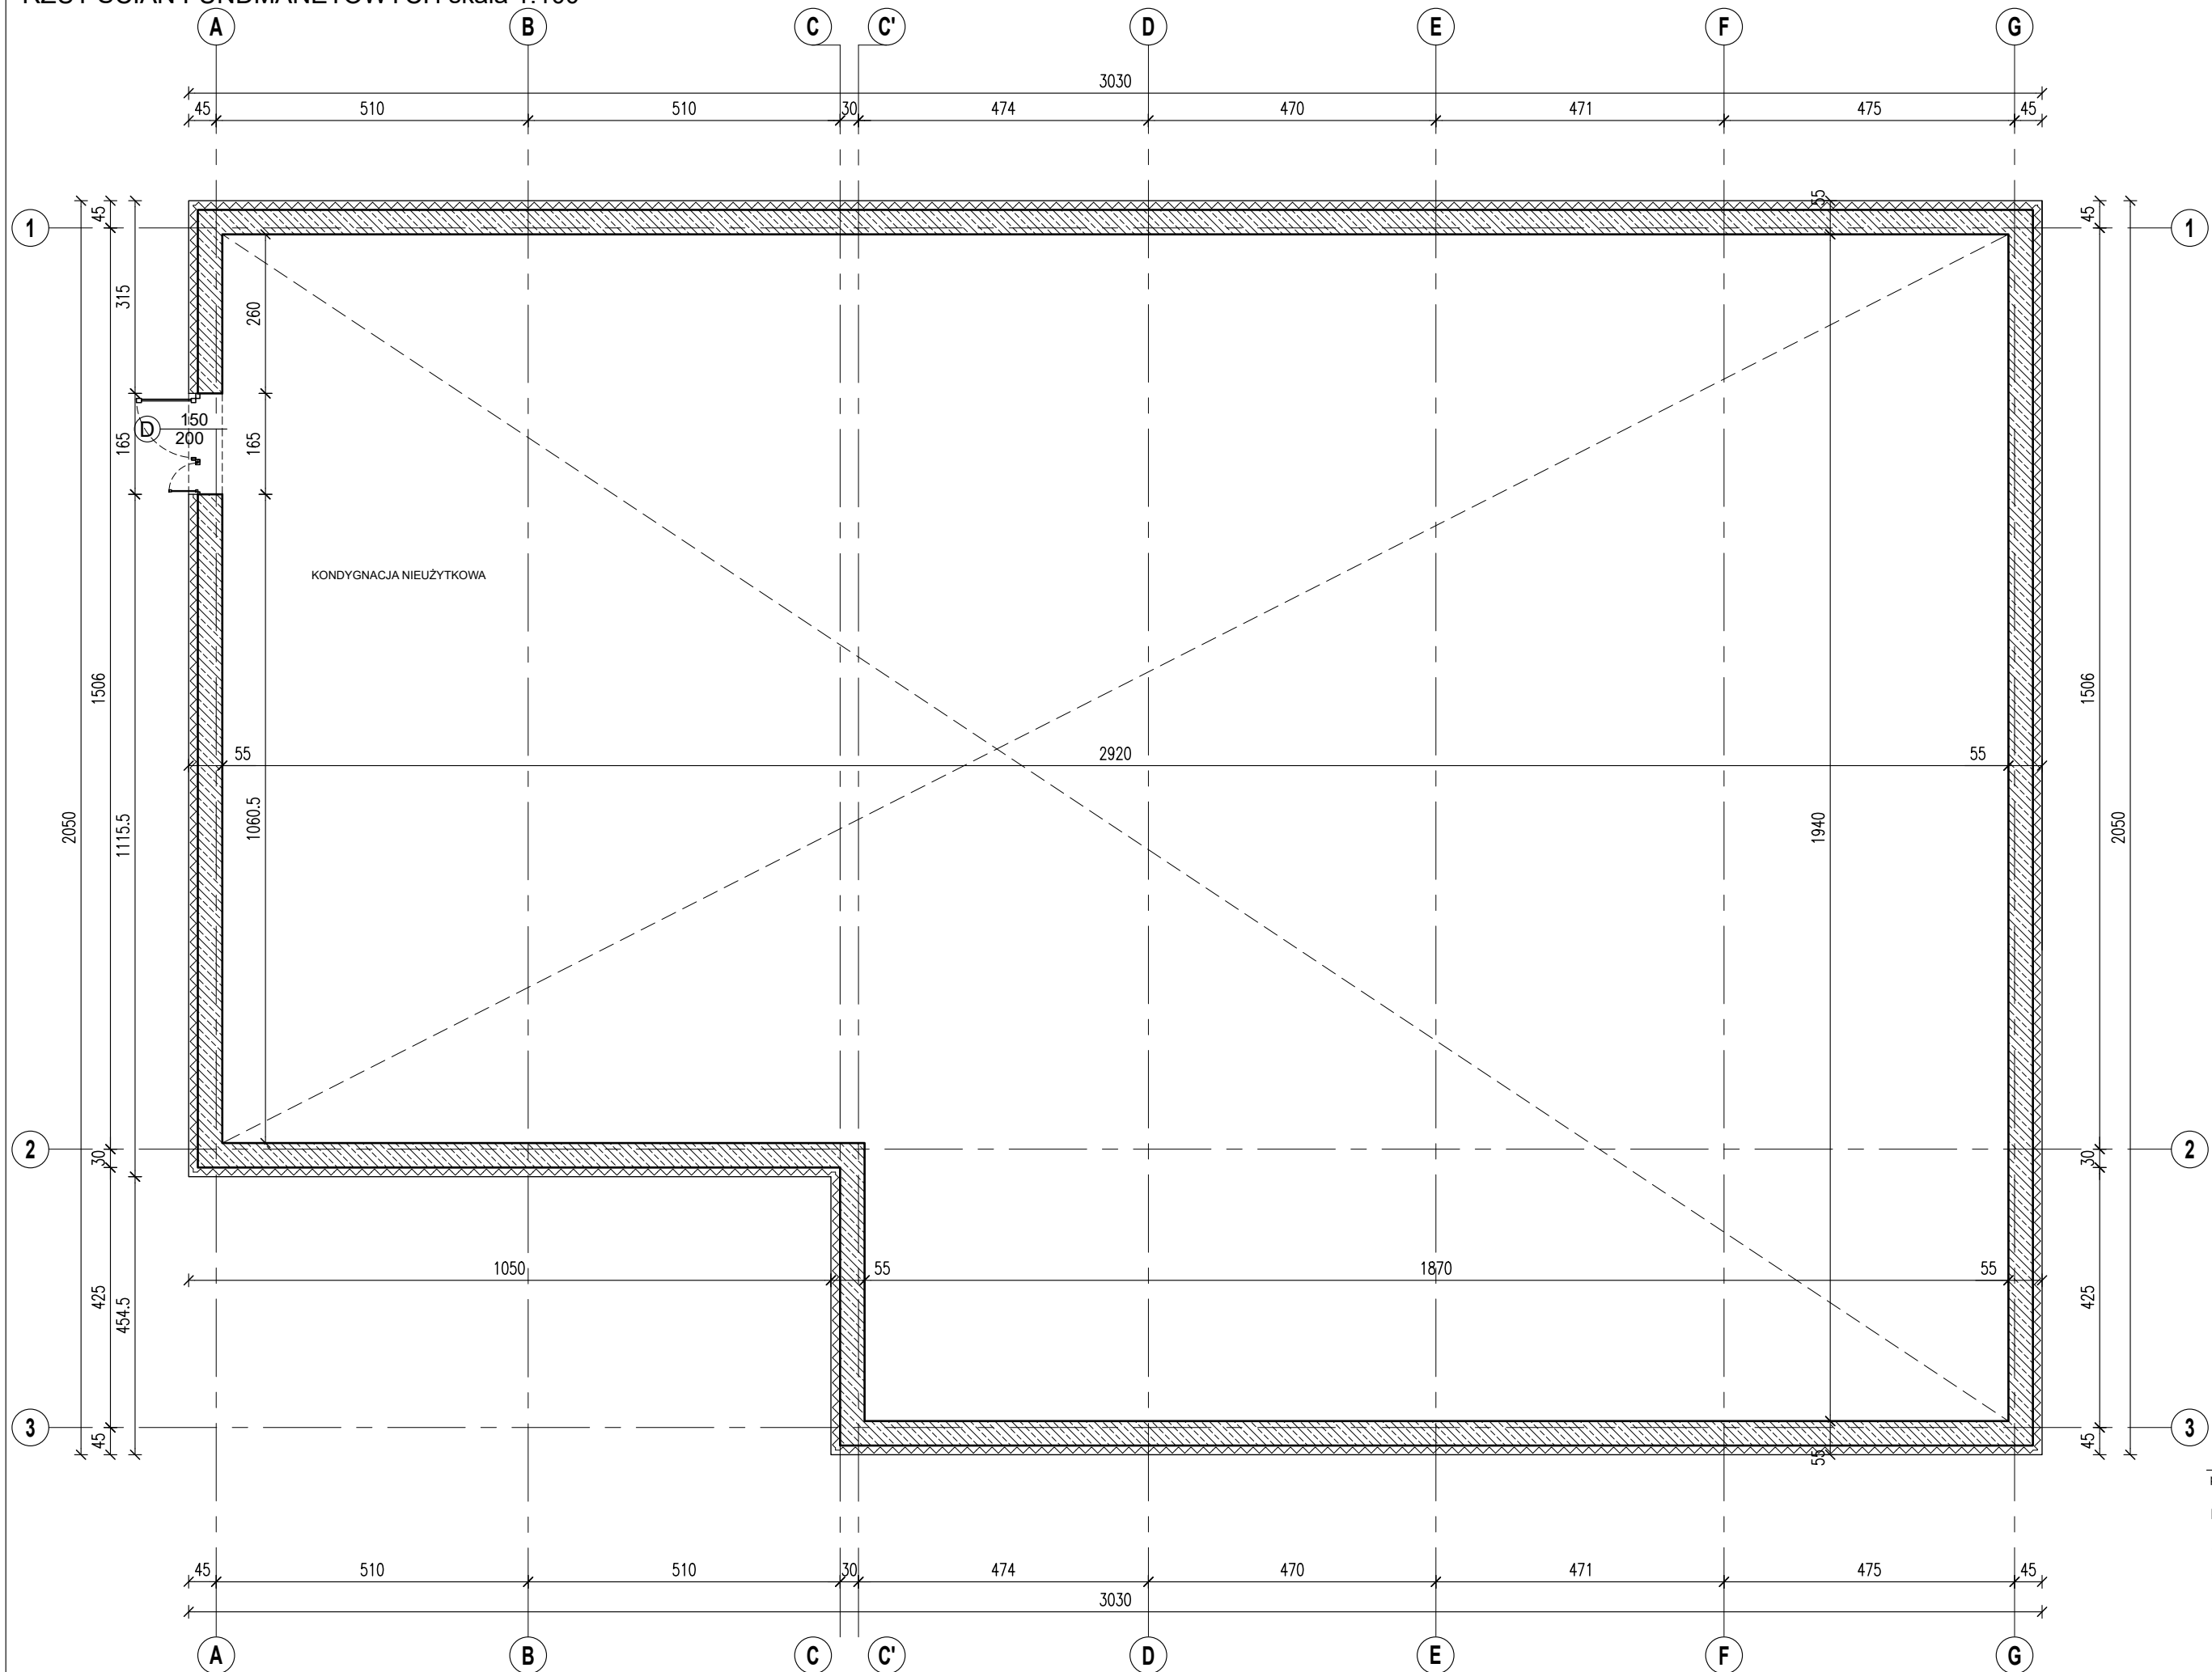

- UWAGI:
- WSZYSTKIE WYMIARY I RZĘDNE SPRAWDZIĆ NA BUDOWIE!
 - NINIEJSZY PROJEKT NALEŻY ROZPATRYWAĆ ŁĄCZNIE Z PROJEKTAMI BRANŻOWYMI.
 - OKREŚLENIA WSZELKICH PRZEBIEGÓW, PRZEPUSTÓW I SZACHTÓW DLA POTRZEB INSTALACJI NALEŻY ZAWSZE WERYFIKOWAĆ - W POSZCZEGÓLNYCH BRANŻOWYCH PROJEKTACH.
 - SZCZEGÓŁOWE ROZMIESZCZENIE WSZYSTKICH WEWNĘTRZNYCH INSTALACJI W BUDYNKU WG PROJEKTÓW BRANŻOWYCH.
 - PRZEJŚCIA PRZEZ PRZEGRODY INSTALACJI WENTYLACJI MECHANICZNEJ, WOD.-KAN., C.O., ELEKTRYCZNYCH NALEŻY ROZPATRYWAĆ - JEDNOCZNIE Z PROJEKTAMI BRANŻOWYMI.
 - PIONY INSTALACJI WOD.-KAN. W PRZESTRZENIACH OTWARTYCH OCIEPLIĆ -.
 - PIONY KANALIZACYJNE WYGUSZCZYĆ - WARSTWĄ - WEJŚCIEM MINERALNEJ.
 - ŚREDNICA PRZEWODÓW WENTYLACJI ZALEŻNA OD ILOŚCI OBSŁUGIWANYCH KONDYGNACJI ORAZ RODZAJU OBSŁUGIWANEGO POMIESZCZENIA.
 - TRZODNY KOMINOWE ZALEGA SIĘ WYKONYWA - JAKO SYSTEMOWE TYPU SCHIEDEL (należy dylatowa - od stropu oraz izolowa - od drewnianych elementów konstrukcji).
 - ODLEGŁOŚĆ PRZEWODÓW DYMOWYCH OD WIĘZBY DACHOWEJ POWINNA WYNIOSIĆ - MINIMUM 30cm.
 - DO KOMINKA NALEŻY DOPROWADZIĆ - NAWIEW, POD POSADZKĄ - RUR - Ø110 PCV, KOMINEK WYKONAĆ - WG RODZU - ZANIA INDYWIDUALNEGO.
 - PRZY PRZEJŚCIACH RUR INSTALACYJNYCH PRZEZ PRZEGRODY BUDOWLANE ODDZIELENIA POŻAROWE NALEŻY USZCZELNIĆ - ZAPEWNIĆ - C ODPORNOŚĆ OGNIOWĄ REWNI - KLASIE ODPORNOŚCI OGNIOWEJ PRZEGRODY POSIADAĆ - C - ATESTY.
 - PRZY ZAKŁADANIU STOLARKI WYMIARY OTWORÓW W MURZE SPRAWDZIĆ - NA BUDOWIE.
 - WYMIARY OTWORÓW ZALEGA SIĘ DOSTOSOWAĆ - DO OFERTY "TYPOWEJ" WYBRANEGO PRODUCENTA STOLARKI.
 - DRZWI DO POMIESZCZENIA MOKRYCH WYPOSAŻYĆ - W NAWIETRZAKI DRZWIOWE.
 - WEJŚCIA MINERALNE - NA ŚCIANACH ZEWNĘTRZNYCH ZABEZPIECZYĆ - FOLIĄ - WYSOKOPAROPRZEPUSZCZALNĄ -.
 - WSZELKIE ZMIANY KONSTRUKCYJNE NALEŻY ZŁOŻYĆ - OSOBOM UPRAWNIENIOM.
 - MATERIAŁY BUDOWLANE ORAZ ELEMENTY PREFABRYKOWANE POWINNY POSIADAĆ - WYMAGANE ATESTY I ODPWIEDZIAĆ - ODPWIEDNIM NORMOM.
 - ROBOTY BUDOWLANE I RZEMIEŚNICZE WYKONAĆ - ZGODNIE Z ZASADAMI SZTUKI BUDOWLANEJ ORAZ OBOWIĄZKAMI PRZEPISAMI.
 - W RÓŻNIE - ZANACH SYSTEMOWYCH ZASTOSOWAĆ - WSZELKIE MATERIAŁY I USZCZELNIACZE - CE WYBRANEGO PRODUCENTA.
 - HYDROIZOLACJA ORAZ WSZYSTKIE JEJ CZĘŚCI, PRZETWÓRZENIA I STYKI, WYKONAĆ - W JEDNYM SYSTEMIE I ZA POŚREDNICTWEM LICENCJONOWANEJ FIRMY, POD NADZOREM DOSTAWCY MATERIAŁU, Z KONIECZNOŚCIĄ - UZYSKANIA JEJ GWAARANCI.
 - PHONOWA - IZOLACJA PRZECIWWODNOCIEPNOŚCI WYKONAĆ - DO 35CM POWYŻEJ RZECZYWISTEGO POZIOMU TERENU PRZYLEGŁEGO.
 - BEZWZGLĘDNE ZACHOWAĆ - CI - GŁÓBOKOŚĆ IZOLACJI PRZECIWWODNEJ I PRZECIWWILGOCIOWEJ BUDYNKU.
 - PO WYKONANIU WYKOPÓW POD FUNDAMENTY (przed wykonaniem warstwy chudego betonu) OBOWIĄZKOWO NALEŻY WEZWAĆ - KIEROWNIKA BUDOWY W CELU OCENY STANU NOŚCNOŚCI PODŁOŻA GRUNTOWEGO I WYSTĄPUJĄCYCH WARUNKÓW. W PRZYPADKU STWIERDZENIA GORSZYCH WARUNKÓW GRUNTOWYCH OD PRZYJĘTYCH W PROJEKcie, FUNDAMENTY NALEŻY DOSTOSOWAĆ - DO ISTNIEJĄCYCH POTRZEB.
 - ELEMENTY DREWNIANE NALEŻY ZAPREGNÓWAC - (w kłpieli) DREWNOCHRONEM I OGNIOCHRONEM ORAZ PRZED SZKODNIKAMI.
 - SCHODY ZEWNĘTRZNE WYKONACZONE PŁYTKAMI MROZOODPORNYMI, ANTYPODŁOGOWYMI.
 - WSZYSTKIE PRACE NALEŻY PROWADZIĆ - ZGODNIE Z OBOWIĄZUJĄCYMI PRZEPISAMI PO UZYSKANIU WYMAGANYCH PRZEPISAMI ODRĘBNYMI ZGODNIE I POZWOLENIA ODPWIEDNICH ORGANÓW ADMINISTRACJI PAŃSTWOWEJ.
 - BUDOWA NALEŻY PROWADZIĆ - ZGODNIE Z WARUNKAMI TECHNICZNYMI WYKONANIA I ODBIORU ROBÓT BUDOWLANO - MONTAŻOWYCH I PRZEMONTAŻOWYCH, PRZY ZACHOWANIU PRZEPISÓW BHP, POD NADZOREM OSÓB Z ODPWIEDNIM DOŚWIADCZENIEM I POSIADAJĄCYCH ODPWIEDNIE UPRAWNIENIA BUDOWLANE.
 - WSZELKIE ZMIANY W PROJEKcie NALEŻY UZGADNIAĆ Z PROJEKTANTEM.
 - WSZYSTKIE PRACE PRZY WYKONANIU ELEMENTÓW BUDOWLANYCH MUSZĄ - BYĆ - REALIZOWANE ZGODNIE Z ZASADAMI SZTUKI BUDOWLANEJ ORAZ ZGODNIE Z OGÓLNIAMI OBOWIĄZUJĄCYMI Warunkami Technicznymi Wykonania i Odbioru Robót Budowlano-Montażowych.
 - WSZYSTKIE ZASTOSOWANE W PROJEKcie MATERIAŁY, RÓŻNIE - ZANIA TECHNICZNE I URZĄDZENIA BĘDĄ ODPWIEDZIAĆ - NORMATOM BEZPIECZEŃSTWA ppoż. i bhp (posiadają odpowiednie atesty i aprobaty).
 - DLA ZAPROJEKTOWANYCH ELEMENTÓW NIEKONSTRUKCYJNYCH TAKICH JAK: ślany działowe, sufity podwieszane, obudowy kanałów instalacyjnych, posadzki, itp., DOPUSZCZA SIĘ STOSOWANIE INNYCH SYSTEMÓW.
 - UWAGA! OPISY ZAMIESZCZONE W CZĘŚCI RYSUNKOWEJ ORAZ OPISIE TECHNICZNYM PROJEKTU STANOWIĄ INTEGRALNĄ CZĘŚCIĄ NINIEJSZEGO OPRACOWANIA.
 - NINIEJSZY PROJEKT JEST PROJEKTEM BUDOWLANYM. PRZED REALIZACJĄ NALEŻY WYKONAĆ PROJEKT WYKONAWCZY. NA ETAPIE PROJEKTU WYKONAWCZEGO DOKONAĆ WERYFIKACJI ZESTAWIENIA MATERIAŁOWYCH.
 - ROZPOWSZECZNIANIE PROJEKTU BEZ ZGODY AUTORA ZABRONIONE.

projektował: mgr inż. arch. Michał Ząbkowski upr.bud. w specjalności architektonicznej do projektowania bez ograniczeń: MPOIA/044/2013	nazwa inwestycji: Budowa magazynu Ochrony Ludności o Obrony Cywilnej w Gnojniku wraz z murami oporowymi oraz wewnętrzną infrastrukturą techniczną
sprawdzający: mgr inż. arch. Jakub Jedynak upr.bud. w specjalności architektonicznej do projektowania bez ograniczeń: MPOIA/062/2022	adres inwestycji: dz. nr 664/1; 664/2; 664/3 Gnojnik, Gmina Gnojnik id: 120205_2.0001.664/1; 120205_2.0001.664/2; 120205_2.0001.664/3
data opracowania: VIII/2026	inwestor: Gmina Gnojnik Gnojnik 363, 32-864 Gnojnik
rysunek Rzut ścian fundamentowych kondygnacja nieużytkowa	skala 1:100 rysunek nr A1'