


PRZEKRÓJ A'-A' skala 1:100

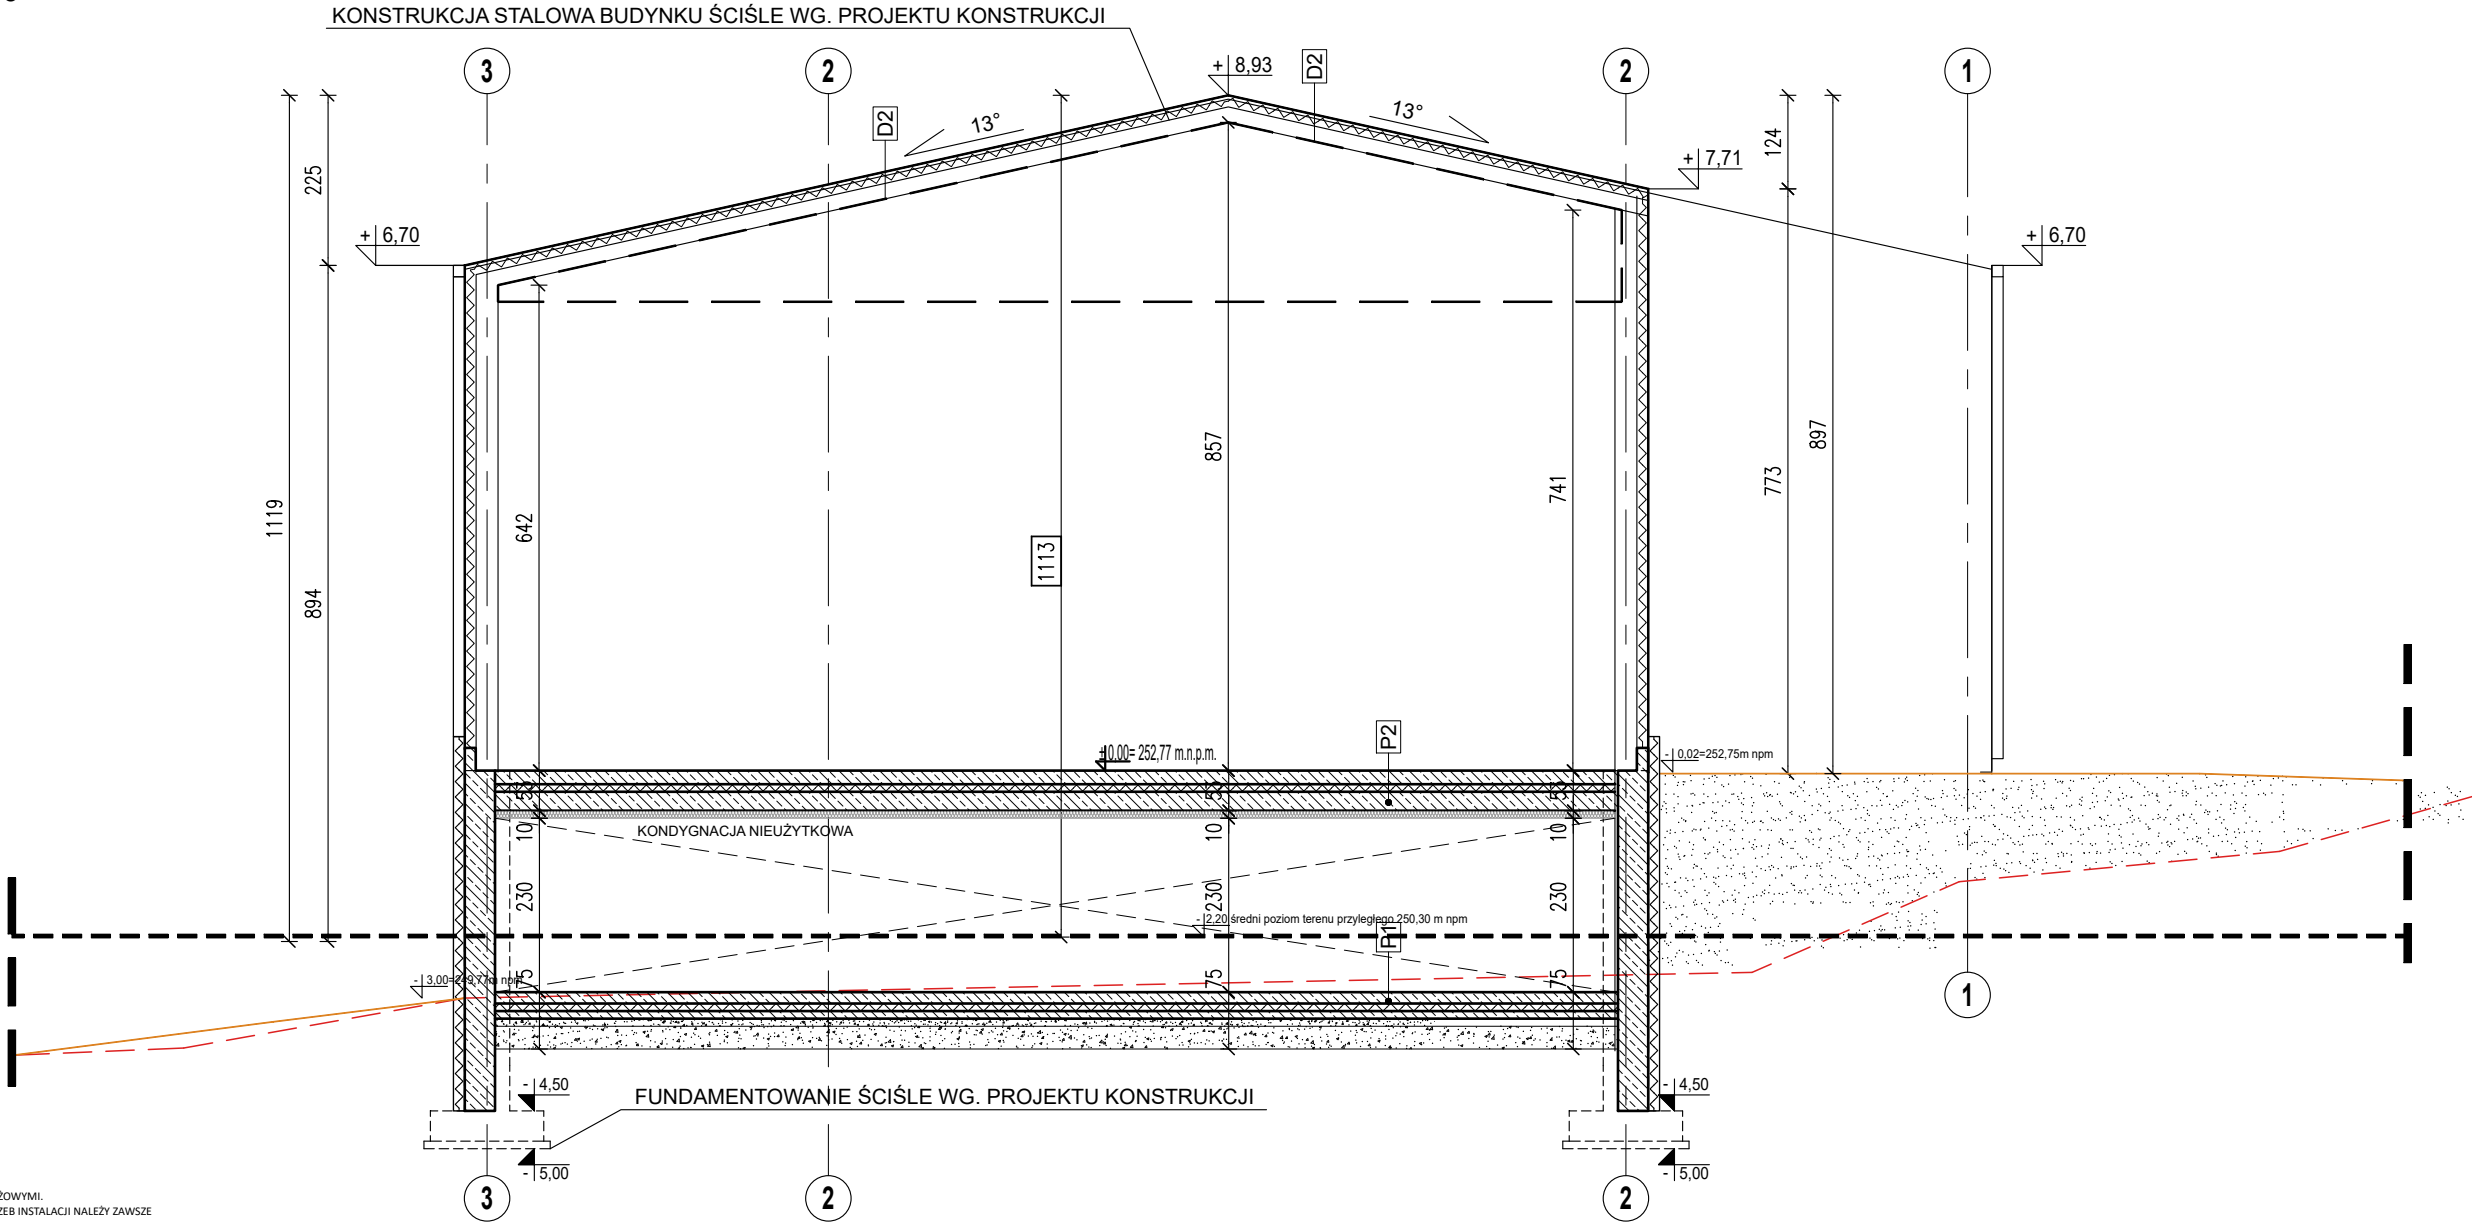

UWAGI:

1. WSZYSTKIE WYMIARY I RZĘDNE SPRAWDZIĆ NA BUDOWIE!
2. NINIEJSZY PROJEKT NALEŻY ROZPATRYWAĆ ŁĄCZNIE Z PROJEKTAMI BRANŻOWYMI.
3. OZNACZENIA WSZELKICH PRZEBIĆ, PRZEPUSTÓW I SZACHT EW DLA POTRZEB INSTALACJI NALEŻY ZAWSZE WERYFIKOWAĆ W POSZCZEGÓLNYCH BRANŻOWYCH PROJEKTACH.
4. SZCZEGÓŁOWE ROZMIESZCZENIE WSZYSTKICH WEWNĘTRZNYCH INSTALACJI W BUDYNKU WG PROJEKT EW BRANŻOWYCH.
5. PRZEJŚCIA PRZEZ PRZEGRODY INSTALACJI WENTYLACJI MECHANICZNEJ, WOD.-KAN., C.O., ELEKTRYCZNYCH NALEŻY ROZPATRYWAĆ JEDNOCZNIE Z PROJEKTAMI BRANŻOWYMI.
6. PIONY INSTALACJI WOD.-KAN W PRZESTRZENIACH OTWARTYCH OCIEPLIĆ.
7. PIONY KANALIZACYJNE WYGUSZYĆ: WARSTWĄ WEJNĄ MINERALNĄ.
8. ŚREDNICA PRZEWODÓW WENTYLACJI ZALEŻNA OD ILOŚCI OBSŁUGIWANYCH KONDYGNACJI ORAZ RODZAJU OBSŁUGIWANEGO POMIESZCZENIA.
9. TRZONY KOMINOWE ZALECA SIĘ WYKONYWAĆ JAKO SYSTEMOWE TYPU SCHIEDEŁ (nałożyć dylatowa - od stropu oraz izolowa - od drewnianych elementów konstrukcji).
10. ODLEGŁOŚĆ PRZEWODÓW DYMOWYCH OD WIĘŻBY DACHOWEJ POWINNA WYNOŚIĆ MINIMUM 30cm.
11. DO KOMINKA NALEŻY DOPROWADZIĆ: NAWIEW, POD POSADZKĘ - RUR - Ø110 PCV, KOMINEK WYKONAĆ WG ROZWIĄZANIA INDIWIDUALNEGO.
12. PRZY PRZEJŚCIACH RUR INSTALACYJNYCH PRZEZ PRZEGRODY BUDOWLANE ODDZIELENIA POŻAROWE NALEŻY USZCZELNIĆ: ZAPEWNIĆ: C ODPORNOŚĆ OGNIOWĄ RĘWNĄ KLASIE ODPORNOŚCI OGNIOWEJ PRZEGRODY, POSIADAĆ: C - ATESTY.
13. PRZED ZAMAWIENIEM STOLARKI WYMIARY OTWORÓW W MURZE SPRAWDZIĆ: NA BUDOWIE.
14. WYMIARY OTWORÓW ZALECA SIĘ DOSTOSOWAĆ DO OFERTY "TYPOWEJ" WYBRANEGO PRODUCENTA STOLARKI.
15. DRZWI DO POMIESZCZEŃ MOKRYCH WYPOSAŻYĆ: W NAWIETRZAKI DRZWIOWE.
16. WEJNĄ MINERALNĄ: NA WEJANIACH ZEWNĘTRZNYCH ZABEZPIECZYĆ: POLI - WYSOKOPAROPRZEPUSZCZALNĄ.
17. WSZELKIE ZMIANY KONSTRUKCYJNE NALEŻY ZLECIC OSOBOM UPRAWNIIONYM.
18. MATERIAŁY BUDOWLANE ORAZ ELEMENTY PREFABRYKOWANE POWINNY POSIADAĆ: WYMAGANE ATESTY I ODPOWIADĄCE: ODPOWIEDNIM NORMOM.
19. ROBOTY BUDOWLANE I RZEMIEŚNICZE WYKONAĆ: ZGODNIE Z ZASADAMI SZTUKI BUDOWLANEJ ORAZ OBOWIĄZUJĄCYMI PRZEPISAMI.
20. W ROZWIĄZANIACH SYSTEMOWYCH ZASTOSOWAĆ: WSZELKIE MATERIAŁY IZOLACYJNE I USZCZELNIACZE WYBRANEGO PRODUCENTA.
21. HYDROIZOLACJA ORAZ WSZYSTKIE JEJ JEDNOCZNE, PRZETWIERZANIA I STYKI, WYKONAĆ: W JEDNYM SYSTEMIE I ZA POŚREDNICTWEM LICENCJONOWANEJ FIRMY, POD NADZOREM DOSTAWCY MATERIAŁU, Z KONIECZNOŚCIĄ: UZYSKANIA PEŁNEJ GWARANCJI.
22. PIONOWA IZOLACJA PRZECIWWODNĄ WYKONAĆ: DO 35CM POWYŻEJ RZECZYWISTEGO POZIOMU TERENU PRZYLEGŁEGO.
23. BEZWZGLĘDNIE ZACHOWAĆ: CIĄGŁOŚĆ IZOLACJI PRZECIWWODNEJ I PRZECIWWILGOCIOWEJ BUDYKU.
24. PO WYKONANIU WYKOPÓW POD FUNDAMENTY (przed wykonaniem warstwy chudego betonu) OBOWIĄZKOWO NALEŻY WEZWAĆ: KIEROWNIKA BUDOWY W CELU OCENY STANU I PODJĄCĄ GRUNTOWEGO I WYSTĄPIAJĄCYCH WARUNKÓW. W PRZYPADKU STWIERDZENIA GORSZYCH WARUNKÓW GRUNTOWYCH OD PRZEDYJĄCYCH W PROJEKCIE, FUNDAMENTY NALEŻY DOSTOSOWAĆ DO ISTNIEJĄCYCH POTRZEB.
25. ELEMENTY DREWNIANE NALEŻY ZAPRZECZYSTWIAĆ: (w kłpieli) DREWNOCHRONEM I OGNIOCHRONEM ORAZ PRZED SZKODNIKAMI.
26. SCHODY ZEWNĘTRZNE WYKOŁCZONE PŁYTKAMI MROZODOPORNYMI, ANTYPÓŻNIZOWYMI.
27. WSZYSTKIE PRACE NALEŻY PROWADZIĆ: ZGODNIE Z OBOWIĄZUJĄCYMI PRZEPISAMI PO UZYSKANIU WYMAGANYCH PRZEPISAMI ODRĘBNYMI ZGODNIE I POZWOLENIA, ODPOWIEDNICH ORGANÓW ADMINISTRACJI PAŃSTWOWEJ.
28. BUDOWA NALEŻY PROWADZIĆ: ZGODNIE Z WARUNKAMI TECHNICZNYMI WYKONANIA I ODBIORU ROBÓT BUDOWLANO - MONTAŻOWYCH I PRZYJĘTĄ SZTUKĄ BUDOWLANĄ, PRZY ZACHOWANIU PRZEPISÓW BHP, POD NADZOREM OSÓB Z ODPOWIEDNIM DOŚWIADCZENIEM I POSIADAJĄCYCH ODPOWIEDNIE UPRAWNIENIA BUDOWLANE.
29. WSZELKIE ZMIANY W PROJEKCIE NALEŻY UZGADNIAĆ Z PROJEKTANTEM.
30. WSZYSTKIE PRACE PRZY WYKONANIU ELEMENTÓW BUDOWLANYCH MUSZĄ: BYĆ REALIZOWANE ZGODNIE Z ZASADAMI SZTUKI BUDOWLANEJ ORAZ ZGODNIE Z OGÓLNE OBOWIĄZUJĄCYMI Warunkami Technicznymi Wykonania i Odbioru Robót Budowlano-Montażowych.
31. WSZELKIE ZASTOSOWANE W PROJEKCIE MATERIAŁY, ROZWIĄZANIA TECHNICZNE I URZĄDZENIA BĘDĄ ODPOWIDAĆ: NORMOM BEZPIECZEŃSTWA ppż. i bhp (posiadają odpowiednie atesty i aprobaty).
32. DLA ZAPROJEKTOWANYCH ELEMENTÓW NIEKONSTRUKCYJNYCH TAKICH JAK: ślany działowe, sufit, podwieszane, obudowy kanałów instalacyjnych, posadzki, itp., DOPUSZCZA SIĘ STOSOWANIE INNYCH SYSTEMÓW.
33. UWAGI I OPISY ZAMIESZCZONE W CZĘŚCI RYSUNKOWEJ ORAZ OPISIE TECHNICZNYM PROJEKTU STANOWIĄ: INTEGRALNĄ CZĘŚCIĄ NINIEJSZEGO OPRACOWANIA.
34. NINIEJSZY PROJEKT JEST PROJEKTEM BUDOWLANYM. PRZED REALIZACJĄ NALEŻY WYKONAĆ PROJEKT WYKONAWCZY. NA ETAPIE PROJEKTU WYKONAWCZEGO DOKONAĆ WERYFIKACJI ZESTAWIENIA MATERIAŁOWYCH.
35. ROZPOWSZECZNIANIE PROJEKTU BEZ ZGODY AUTORA ZABRONIONE.

--- TEREN ISTNIEJĄCY
--- TEREN PROJEKTOWANY

projektował: mgr inż. arch. Michał Ząbkowski upr.bud.w specjalności architektonicznej do projektowania bez ograniczeń: MPOIA/044/2013	nazwa inwestycji: Budowa magazynu Ochrony Ludności i Obrony Cywilnej w Gnojniku wraz z murami oporowymi oraz wewnętrzną infrastrukturą techniczną
sprawdzający: mgr inż. arch. Jakub Jedynak upr.bud.w specjalności architektonicznej do projektowania bez ograniczeń: MPOIA/062/2022	adres inwestycji: dz. nr 664/1; 664/2; 664/3 Gnojnik, Gmina Gnojnik id: 120205_2.0001.664/1; 120205_2.0001.664/2; 120205_2.0001.664/3
rysunek Przekrój A'-A'	inwestor: Gmina Gnojnik Gnojnik 363, 32-864 Gnojnik
data opracowania: VIII/2026	skala: 1:100 rysunek nr: A4