


PRZEKRÓJ B-B skala 1:100

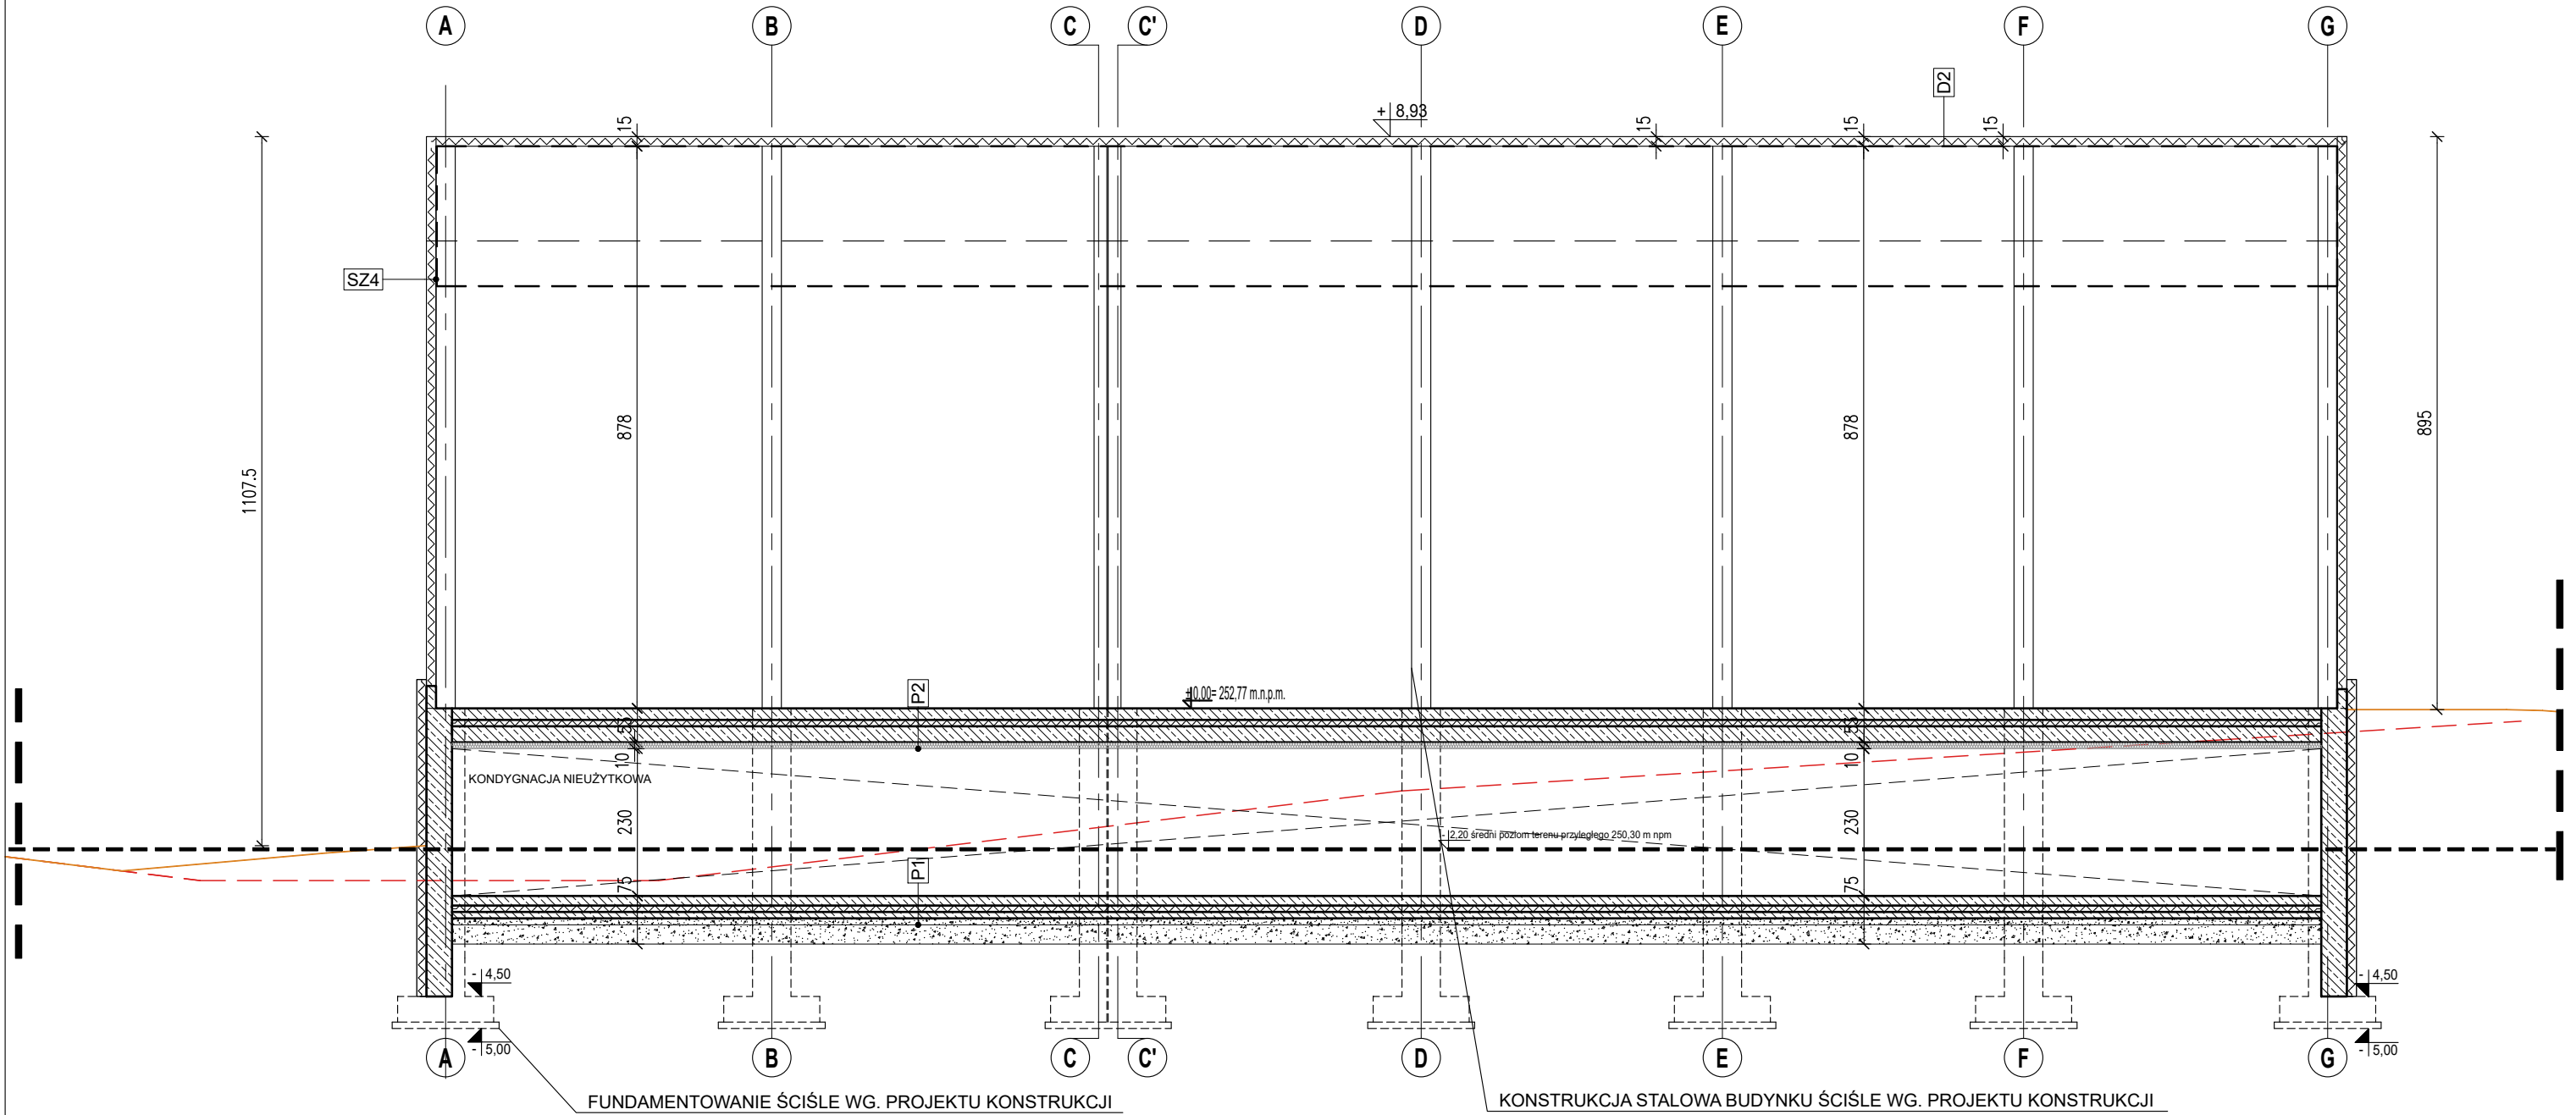

UWAGI:

- WSZYSTKIE WYMIARY I RZĘDNE SPRAWDZIĆ NA BUDOWIE!
- NINIEJSZY PROJEKT NALEŻY ROZPATRYWAĆ ŁĄCZNIE Z PROJEKTAMI BRANŻOWYMI.
- OKREŚLENIA WSKAZUJĄCE PRZEBIEGI, PRZEPUSTY I SZACHTY DLA POTRZEB INSTALACJI NALEŻY ZAWSZE WERYFIKOWAĆ W POSZCZEGÓLNYCH BRANŻOWYCH PROJEKTACH.
- SZCZEGÓŁOWE ROZMIESZCZENIE WSZYSTKICH WEWNĘTRZNYCH INSTALACJI W BUDYNKU WG PROJEKTU BRANŻOWYCH.
- PRZEJŚCIA PRZEZ PRZEGRODY INSTALACJI WENTYLACJI MECHANICZNEJ, WOD.-KAN., C.O., ELEKTRYCZNYCH NALEŻY ROZPATRYWAĆ ŁĄCZNIE Z PROJEKTAMI BRANŻOWYMI.
- PIONY INSTALACJI WOD.-KAN. W PRZESTRZENIACH OTWARTYCH OCIEPLIĆ.
- PIONY KANALIZACYJNE WYGIĘSZAĆ: WARSTWY WEJŚCIOWE MINERALNE.
- ŚREDNICA PRZEWODU WENTYLACJI ZALEŻNA OD ILOŚCI OBSŁUGIWANYCH KONDYGNACJI ORAZ RODZAJU OBSŁUGIWANEGO POMIESZCZENIA.
- TRZONY KOMINOWE ZALECA SIĘ WYKONYWAĆ JAKO SYSTEMOWE TYPU SCHIEDEL (należy dylatować od stropu oraz izolować od drewnianych elementów konstrukcyjnych).
- ODLEGŁOŚĆ PRZEWODÓW DYMOWYCH OD WIĘZBY DACHOWEJ POWINNA WYNOŚYĆ MINIMUM 30cm.
- DO KOMINKA NALEŻY DOPROWADZIĆ: NAWIEW, PODPOSADEK - RUR - Ø110 PCV, KOMINEK WYKONAĆ: WG ROZWIĄZANIA INDYWIDUALNEGO.
- PRZY PRZEJŚCIACH RUR INSTALACYJNYCH PRZEZ PRZEGRODY BUDOWLANE ODDZIELENIA POŻAROWE NALEŻY USZCZELNIĆ: ZAPEWNIĆ: C ODPORNOŚĆ OGNIOWĄ RĘWNI - KLASIE ODPORNOŚCI OGNIOWEJ PRZEGRODY, POSIADAĆ: C - ATESTY.
- PRZED ZAMAWIENIEM STOLARKI WYMIARY OTWORÓW W MURZE SPRAWDZIĆ: NA BUDOWIE.
- WYMIARY OTWORÓW ZALECA SIĘ DOSTOSOWAĆ DO OFERTY "TYPOWEJ" WYBRANEGO PRODUCENTA STOLARKI.
- DRZWI DO POMIESZCZEŃ MOKRYCH WYPOSAŻYĆ: W NAWIETRZAKI DRZWIOWE.
- WEJŚCIA MINERALNE: NA WŁASNOŚĆ ZEWNĘTRZNYCH ZABEZPIECZYĆ: POLI - WYSOKOPAROPRZEPUSZCZALNĄ.
- WSZELKIE ZMIANY KONSTRUKCYJNE NALEŻY ZŁOŻYĆ OSOBNO UPRAWNIONYM.
- MATERIAŁY BUDOWLANE ORAZ ELEMENTY PREFABRYKOWANE POWINNY POSIADAĆ: WYMAGANE ATESTY I ODPOWIADAĆ: ODPowiednim NORMOM.
- ROBOTY BUDOWLANE I REMONTOWE WYKONAĆ: ZGODNIE Z ZASADAMI SZTUKI BUDOWLANEJ ORAZ OBOWIĄZUJĄCYMI PRZEPISAMI.
- W ROZWIĄZANIACH SYSTEMOWYCH ZASTOSOWAĆ: WSZELKIE MATERIAŁY I USZCZELNIACZE WYBRANEGO PRODUCENTA.

- HYDROIZOLACJA ORAZ WSZYSTKIE JEJ CZĘŚCI, PRZEJŚCIA I SZTUKI, WYKONAĆ: W JEDNYM SYSTEMIE I ZA POMOCNICTWEM LICENCJONOWANEJ FIRMY, POD NADZOREM DOSTAWCY MATERIAŁU, Z KONIECZNOŚCIĄ UZYSKANIA PEJNEJ GWARANCJI.
- PIONOWA ISOLACJA PRZECIWWODNOCIAN WYKONAĆ: DO 35CM POWYŻEJ RZECZYWISTEGO POZIOMU TERENU PRZYŁĘGŁEGO.
- BEZWZGLĘDNE ZACHOWAĆ: CIŚCIE ISOLACJI PRZECIWWODNEJ I PRZECIWWILGOCIOWEJ BUDYKU.
- PO WYKONANIU WYKOPÓW POD FUNDAMENTY (przed wykonaniem warstwy chudego betonu) OBOWIĄZKOWO NALEŻY WEZWAĆ: KIEROWNIKA BUDOWY W CELU OCENY STANU NOŻYCI PODŁOŻA GRUNTOWEGO I WYSTĄPUJĄCYCH WARUNKÓW. W PRZYPADKU STWIERDZENIA GORSZYCH WARUNKÓW GRUNTOWYCH OD PRZYJĘTYCH W PROJEKCIE, FUNDAMENTY NALEŻY DOSTOSOWAĆ: DO ISTNIEJĄCYCH POTRZEB.
- ELEMENTY DREWNIANE NALEŻY ZAPREGNOWAĆ: (w kłopieli) DREWNOCHRONEM I OGNIOPRONEM ORAZ PRZED SZKODNIKAMI.
- SCHODY ZEWNĘTRZNE WYKOŁCZONE PIŁKAMI MIKROZODPORNYMI, ANTYPOŻYGOWYMI.
- WSZYSTKIE PRACE NALEŻY PROWADZIĆ: ZGODNIE Z OBOWIĄZUJĄCYMI PRZEPISAMI PO UZYSKANIU WYMAGANYCH PRZEPISAMI ODRĄBNYMI ZGOD I POZWOLEŃ ODPowiednich ORGANÓW ADMINISTRACJI PAŃSTWOWEJ.
- BUDOWA NALEŻY PROWADZIĆ: ZGODNIE Z WARUNKAMI TECHNICZNYMI WYKONANIA I ODBIORU ROBÓT BUDOWLANO - MONTAŻOWYCH I PRZYJĘT - SZTUK - BUDOWLAN - PRZY ZACHOWANIU PRZEPISÓW BHP, POD NADZOREM OSÓB Z ODPowiedNIM DOŚWIADCZENIEM I POSIADAJĄCYCH ODPowiedNIE UPRAWNIENIA BUDOWLANE.
- WSZELKIE ZMIANY W PROJEKCIE NALEŻY UZGADNIAĆ Z PROJEKTANTEM.
- WSZYSTKIE PRACE PRZY WYKONANIU ELEMENTÓW BUDOWLANYCH MUSZĄ: BYĆ REALIZOWANE ZGODNIE Z ZASADAMI SZTUKI BUDOWLANEJ ORAZ ZGODNIE Z OGÓLNIEMI OBOWIĄZUJĄCYMI Warunkami Technicznymi Wykonania i Odbioru Robót Budowlano-Montażowych.
- WSZYSTKIE ZASTOSOWANE W PROJEKCIE MATERIAŁY, ROZWIĄZANIA TECHNICZNE I URZĄDZENIA BĘDĄ ODPOWIADAĆ: NORMOM BEZPIECZEŃSTWA ppol. i bhp (posiadają odpowiednie atesty i aprobaty).
- DLA ZAPROJEKTOWANYCH ELEMENTÓW NIEKONSTRUKCYJNYCH TAKICH JAK: ślany działowe, sufity podwieszane, obudowy kanałów instalacyjnych, posadzki, itp., DOPUSZCZA SIĘ STOSOWANIE INNYCH SYSTEMÓW.
- UWAGI I OPISY ZAMIESZCZONE W CZĘŚCI RYSUNKOWEJ ORAZ OPISIE TECHNICZNYM PROJEKTU STANOWIĄ: INTEGRALNĄ CZĘŚCIĄ NINIEJSZEGO OPRACOWANIA.
- NINIEJSZY PROJEKT JEST PROJEKTEM BUDOWLANYM. PRZED REALIZACJĄ NALEŻY WYKONAĆ PROJEKT WYKONAWCZY. NA ETAPIE PROJEKTU WYKONAWCZEGO DOKONAĆ WERYFIKACJI ZESTAWIEN MATERIAŁOWYCH.
- ROZPOWŚZECZNIANIE PROJEKTU BEZ ZGODY AUTORA ZABRONIONE.

projektował:  
mgr inż. arch.  
**Michał Ząbkowski**  
upr.bud.w specjalności architektonicznej  
do projektowania bez ograniczeń: MPOIA/044/2013

sprawdzający:  
mgr inż. arch.  
**Jakub Jedynak**  
upr.bud.w specjalności architektonicznej  
do projektowania bez ograniczeń: MPOIA/062/2022

nazwa inwestycji:  
**Budowa magazynu Ochrony Ludności i Obrony  
Cywilnej w Gnojniku wraz z murami oporowymi oraz  
wewnętrzną infrastrukturą techniczną**

adres inwestycji: dz. nr 664/1; 664/2; 664/3 Gnojnik, Gmina Gnojnik  
id: 120205\_2.0001.664/1; 120205\_2.0001.664/2; 120205\_2.0001.664/3

inwestor: Gmina Gnojnik  
Gnojnik 363, 32-864 Gnojnik