




RZUT MURU M1

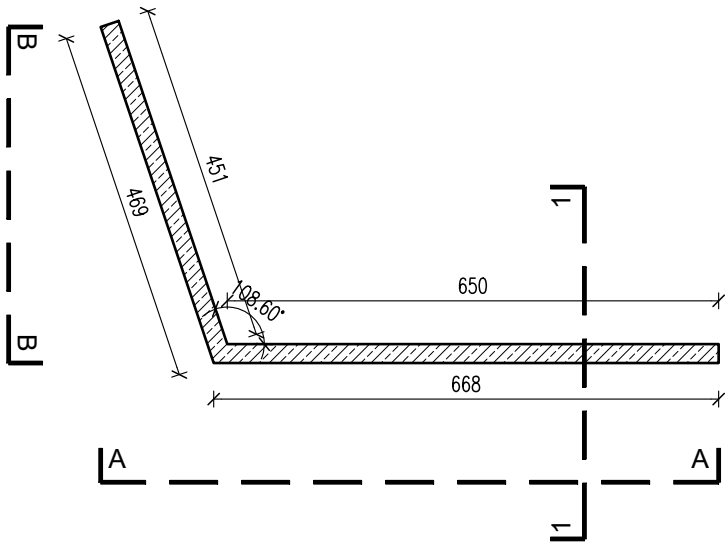


WIDOK A-A

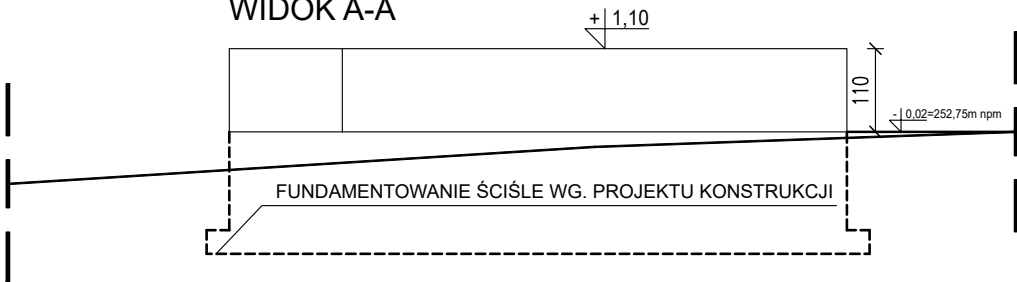


WIDOK B-B

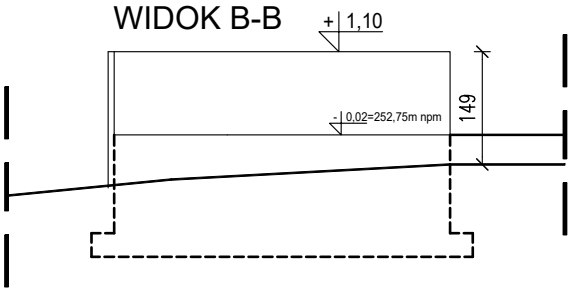


PRZEKRÓJ 1-1

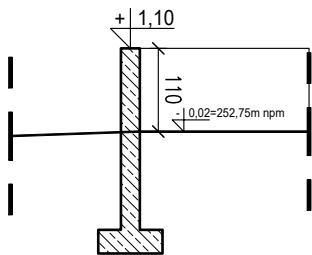


RZUT MURU M1

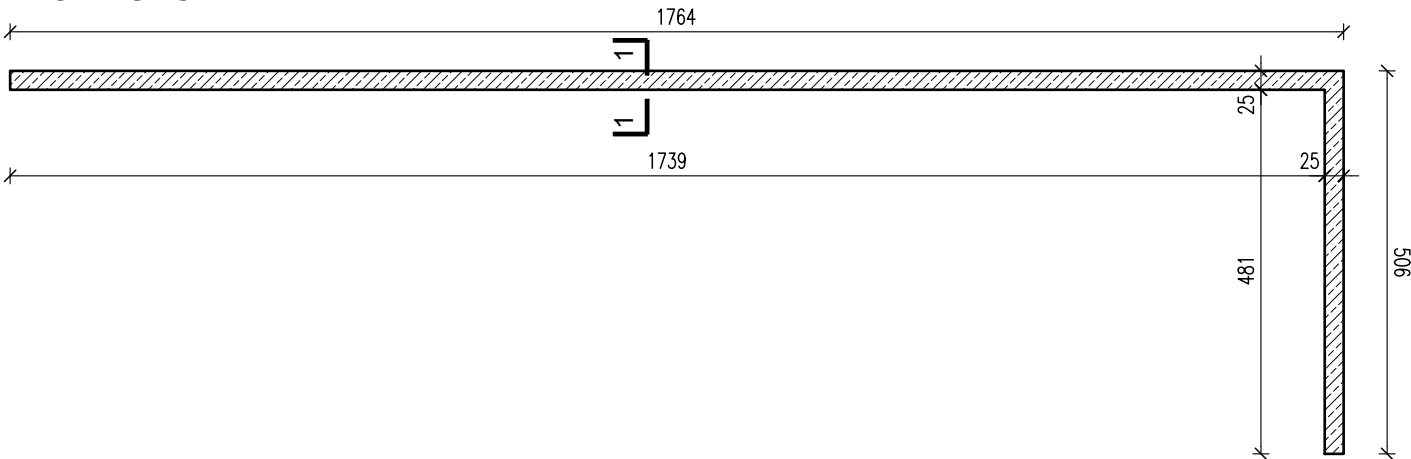


WIDOK A-A

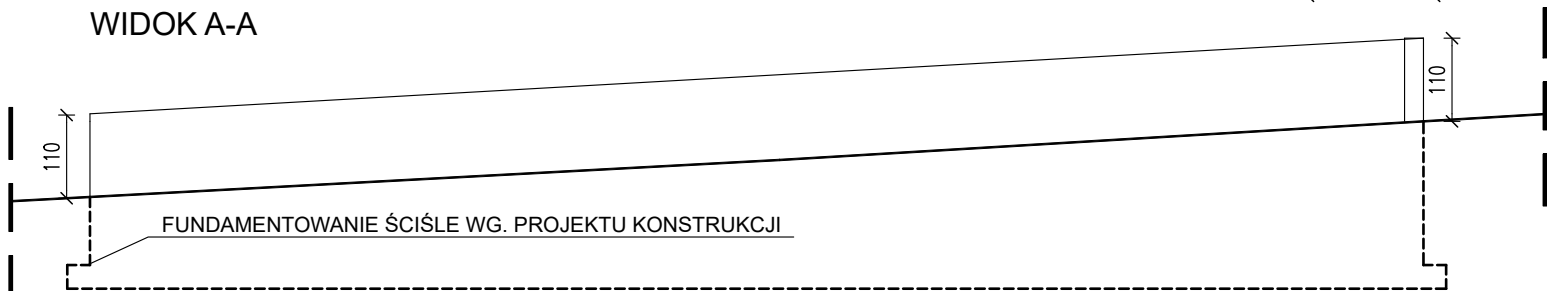


RZUT MURU M2

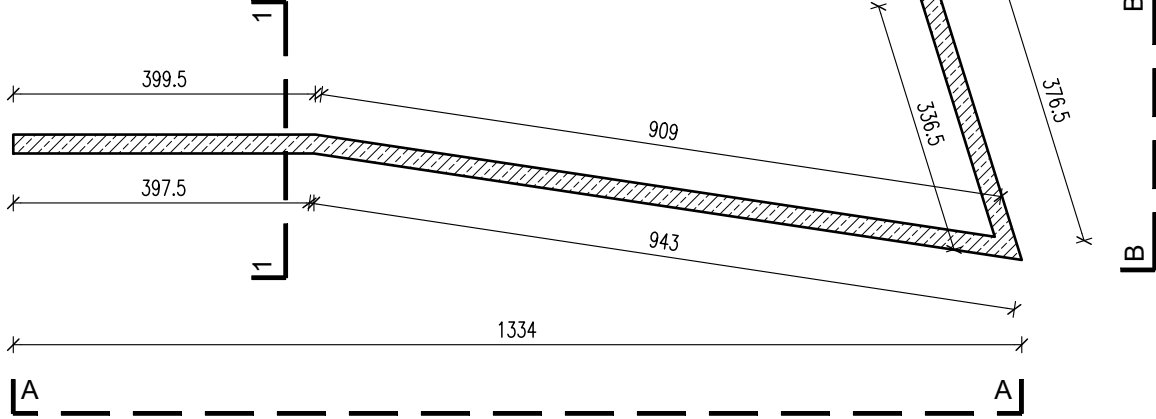


WIDOK A-A

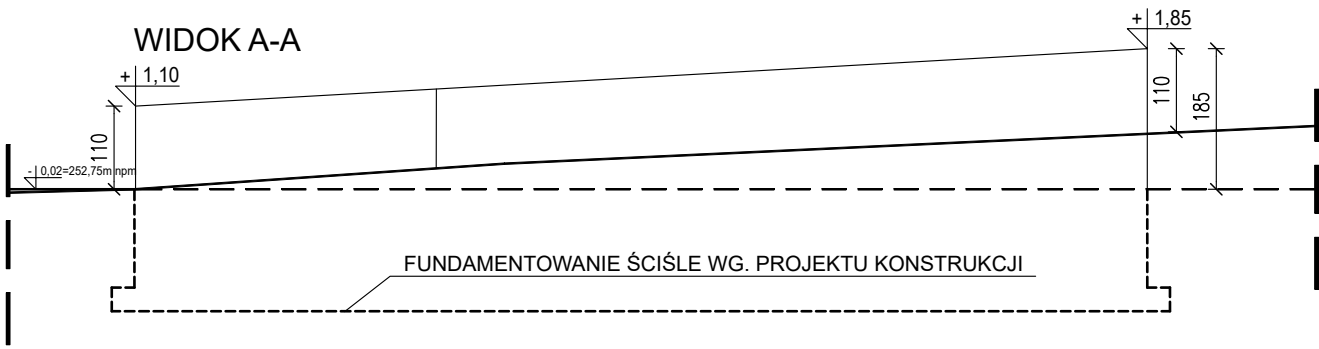

WIDOK B-B

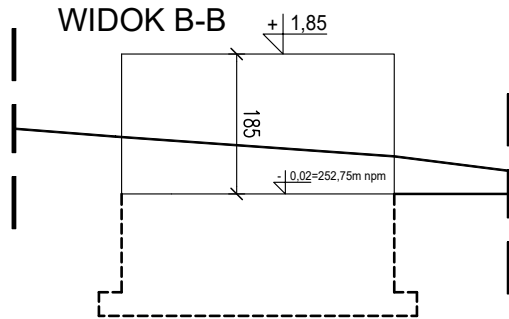

PRZEKRÓJ 1-1

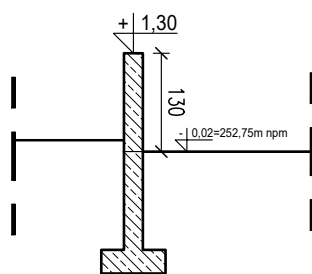

UWAGI:

1. WSKAZANE WYMIARY I RZĘDNE SPRAWDZIĆ NA BUDOWIE!
2. NINIEJSZY PROJEKT NALEŻY ROZPATRYWAĆ ŁĄCZNIE Z PROJEKTAMI BRANŻOWYMI.
3. OZNACZENIA WSZELKICH PRZEBIĆ, PRZEPUSTÓW I SZACHT EW DLA POTRZEB INSTALACJI NALEŻY ZAWSZE WERYFIKOWAĆ W POSZCZEGÓLNYCH BRANŻOWYCH PROJEKTACH.
4. SZCZEGÓŁOWE ROZMIESZCZENIE WSZYSTKICH WEWNĘTRZNYCH INSTALACJI W BUDYNKU WG PROJEKT EW BRANŻOWYCH.
5. PRZEJŚCIA PRZEZ PRZEGRODY INSTALACJI WENTYLACJI MECHANICZNEJ, WOD.-KAN., C.O., ELEKTRYCZNYCH NALEŻY ROZPATRYWAĆ ŁĄCZNIE Z PROJEKTAMI BRANŻOWYMI.
6. PIONY INSTALACJI WOD.-KAN. W PRZESTRZENIACH OTWARTYCH OCIEPLIĆ.
7. PIONY KANALIZACYJNE WYGUSZYĆ: WARSZT.-WEJNY MINERALNEJ.
8. ŚREDNICA PRZEWODÓW WENTYLACJI ZALEŻNA OD ILOŚCI OBSŁUGIWANYCH KONDYGNACJI ORAZ RODZAJU OBSŁUGIWANEGO POMIESZCZENIA.
9. TRZONY KOMINOWE ZALECA SIĘ WYKONYWAĆ JAKO SYSTEMOWE TYPU SCHIEDEL (należy dylatować od stropu oraz izolować od drewnianych elementów konstrukcji).
10. ODLEGŁOŚĆ PRZEWODÓW DYMOWYCH OD WIEŻBY DACHOWEJ POWINNA WYNOŚIĆ MINIMUM 30cm.
11. DO KOMINKA NALEŻY DOPROWADZIĆ: NAWIEW, POD POSADZK.-RUR. Ø110 PCV, KOMINEK WYKONAĆ WG ROZWIĄZANIA INDYWIDUALNEGO.
12. PRZY PRZEJŚCIACH RUR INSTALACYJNYCH PRZEZ PRZEGRODY BUDOWLANE ODDZIELENIA POŻAROWEGO NALEŻY USZCZELNIĆ: ZAPEWNIĆ O ODPORNOŚĆ OGNIOWĄ RĘW.-KLASIE ODPORNOŚCI OGNIOWEJ PRZEGRODY, POSIADAĆ -C- ATYSTY.
13. PRZED ZAMAWIENIEM STOLARKI WYMIARY OTWORÓW W MURZE SPRAWDZIĆ NA BUDOWIE.
14. WYMIARY OTWORÓW ZALECA SIĘ DOSTOSOWAĆ DO OFERTY "TYPOWEJ" WYBRANEGO PRODUCENTA STOLARKI.
15. DRZWI DO POMIESZCZEŁ MOKRYCH WYPOSAŻYĆ: W NAWIETRZAKI DRZWIOWE.
16. WEJNO MINERALNE: NAŁĄCZANIE ZEWNĘTRZNYCH ZABEZPIECZYĆ: FOLI- WYSOKOPAROPRZEPUSZCZALN-.
17. WSZELKIE ZMIANY KONSTRUKCYJNE NALEŻY ZŁECIĆ: OSOBOM UPRAWNIENIOM.
18. MATERIAŁY BUDOWLANE ORAZ ELEMENTY PREFABRYKOWANE POWINNY POSIADAĆ: WYMAGANE ATYSTY I ODPWIEDZIAĆ: ODPWIEDNIM NORMOM.
19. ROBOTY BUDOWLANE I RZEMIEŚNICZE WYKONAĆ: ZGODNIE Z ZASADAMI SZTUKI BUDOWLANEJ ORAZ OBOWIĄZUJĄCYMI PRZEPISAMI.
20. W ROZWIĄZANIACH SYSTEMOWYCH ZASTOSOWAĆ: WSZELKIE MATERIAŁY IZOLACYJNE I USZCZELNIACZE WYBRANEGO PRODUCENTA.
21. HYDROIZOLACJA ORAZ WSZYSTKIE JEJ ZŁĄCZENIA, PRZELĘCIA I STYKI, WYKONAĆ: W JEDNYM SYSTEMIE I ZA POŚREDNICTWEM LICENCJONOWANEJ FIRMY, POD NADZOREM DOSTAWCY MATERIAŁU, Z KONIECZNOŚCIĄ UZYSKANIA PEŁNEJ GWARANCJI.
22. PIONOWA IZOLACJA PRZECIWWODNA: ŁĄCZNIK WYKONAĆ: DO 35CM POWYŻEJ RZECZYWISTEGO POZIOMU TERENU PRZYLEGŁEGO.
23. BEZWZGLĘDNE ZACHOWAĆ: CIĄGŁOŚĆ IZOLACJI PRZECIWWODNEJ I PRZECIWWILGOCIOWEJ BUDYKU.
24. PO WYKONANIU WYKOPÓW POD FUNDAMENTY (przed wykonaniem warstwy chudego betonu) OBOWIĄZKOWO NALEŻY WIEŻAĆ: KIEROWNIKA BUDOWY W CELU OCENY STANU NOŚCIBY PODŁOŻA GRUNTOWEGO I WYSTĄPUJĄCYCH WARUNKÓW. W PRZYPADKU STWIERDZENIA GORSZYCH WARUNKÓW GRUNTOWYCH OD PRZYJĄTYCH W PROJEKcie, FUNDAMENTY NALEŻY DOSTOSOWAĆ: DO ISTNIEJĄCYCH POTRZEB.
25. ELEMENTY DREWNIANE NALEŻY ZAIPREGNOWAĆ: (w kłpielu) DREWNOCHRONEM I OGNIOCHRONEM ORAZ PRZED SZKODNIKAMI.
26. SCHODY ZEWNĘTRZNE: WYKOŁCZONE PŁYTKAMI MROZOODPORNYMI, ANTYPÓŻNIZOWYMI.
27. WSZYSTKIE PRACE NALEŻY PROWADZIĆ: ZGODNIE Z OBOWIAZUJĄCYMI PRZEPISAMI PO UZYSKANIU WYMAGANYCH PRZEPISAMI ODRABNYMI ZGŁOSZENIAMI ODPWIEDNICH ORGANÓW ADMINISTRACJI PAŁSTWOWEJ.
28. BUDOWA NALEŻY PROWADZIĆ: ZGODNIE Z WARUNKAMI TECHNICZNYMI WYKONANIA I ODBIORU ROBÓT BUDOWLANO-MONTAŻOWYCH I PRZYJĄTYCH SZTUKI BUDOWLANEJ, PRZY ZACHOWANIU PRZEPISÓW BHP, POD NADZOREM OSÓB Z ODPWIEDNIM DOŚWIADCZENIEM I POSIADAJĄCYCH ODPWIEDNIE UPRAWNIENIA BUDOWLANE.
29. WSZELKIE ZMIANY W PROJEKcie NALEŻY UZGADNIAĆ Z PROJEKTANTEM.
30. WSZYSTKIE PRACE PRZY WYKONANIU ELEMENTÓW BUDOWLANYCH MUSZĄ: BYĆ: REALIZOWANE ZGODNIE Z ZASADAMI SZTUKI BUDOWLANEJ ORAZ ZGODNIE Z OGÓLNE OBOWIAZUJĄCYMI Warunkami Technicznymi Wykonania i Odbioru Robót Budowlano-Montażowych.
31. WSZYSTKIE ZASTOSOWANE W PROJEKcie MATERIAŁY, ROZWIĄZANIA TECHNICZNE I URZĄDZENIA BĘDĄ ODPWIEDZIAĆ: NORMOM BEZPIECZEŃSTWA ppół i bhp (posiadają odpowiednie atesty i aprobaty).
32. DLA ZAPROJEKTOWANYCH ELEMENTÓW NIENAKONSTRUKCYJNYCH TAKICH JAK: ślasy działowe, sufity podwieszane, obudowy kanałów instalacyjnych, posadzki, itp., DOPUSZCZA SIĘ STOSOWANIE INNYCH SYSTEMÓW.
33. UWAGI I OPISY ZAMIESZCZONE W CZĘŚCI RYSUNKOWEJ ORAZ OPISIE TECHNICZNYM PROJEKTU STANOWIĄ: INTEGRALNĄ CZĘŚCIĄ NINIEJSZEGO OPRACOWANIA.
34. NINIEJSZY PROJEKT JEST PROJEKTEM BUDOWLANYM. PRZED REALIZACJĄ NALEŻY WYKONAĆ PROJEKT WYKONAWCZY: NA ETAPIE PROJEKTU WYKONAWCZEGO DOKONAĆ WERYFIKACJI ZESTAWIENIA MATERIAŁOWYCH.
35. ROZPOWSZECZNIANIE PROJEKTU BEZ ZGODY AUTORA ZABRONIONE.

projektował:
mgr inż. arch.
Michał Ząbkowski
upr.bud.w specjalności architektonicznej
do projektowania bez ograniczeń: MPOIA/044/2013

sprawdzający:
mgr inż. arch.
Jakub Jedynak
upr.bud.w specjalności architektonicznej
do projektowania bez ograniczeń: MPOIA/062/2022

nazwa inwestycji:
**Budowa magazynu Ochrony Ludności i Obrony
Cywilnej w Gnojniku wraz z murami oporowymi oraz
wewnętrzną infrastrukturą techniczną**

adres inwestycji: dz. nr 664/1; 664/2; 664/3 Gnojnik, Gmina Gnojnik
id: 120205_2.0001.664/1; 120205_2.0001.664/2; 120205_2.0001.664/3

inwestor: Gmina Gnojnik
Gnojnik 363, 32-864 Gnojnik

data opracowania: VIII/2026

rysunek: Murzy oporowe skala: 1:100 rysunek nr: A8