


RZUT PARTERU skala 1:100

ZESTAWIENIE POWIERZCHNI - PARTER		
nr	nazwa	pow. m ²
0.1	MAGAZYN 1	182,22
0.2	MAGAZYN 1	182,26
0.3	MAGAZYN 1	113,60
0.4	WIATROŁAP	2,87
0.5	TOALETA	5,44
0.6	POM. SOCJALNE	11,90
0.7	POM GOSPODARCZE	20,13
SUMA		518,42

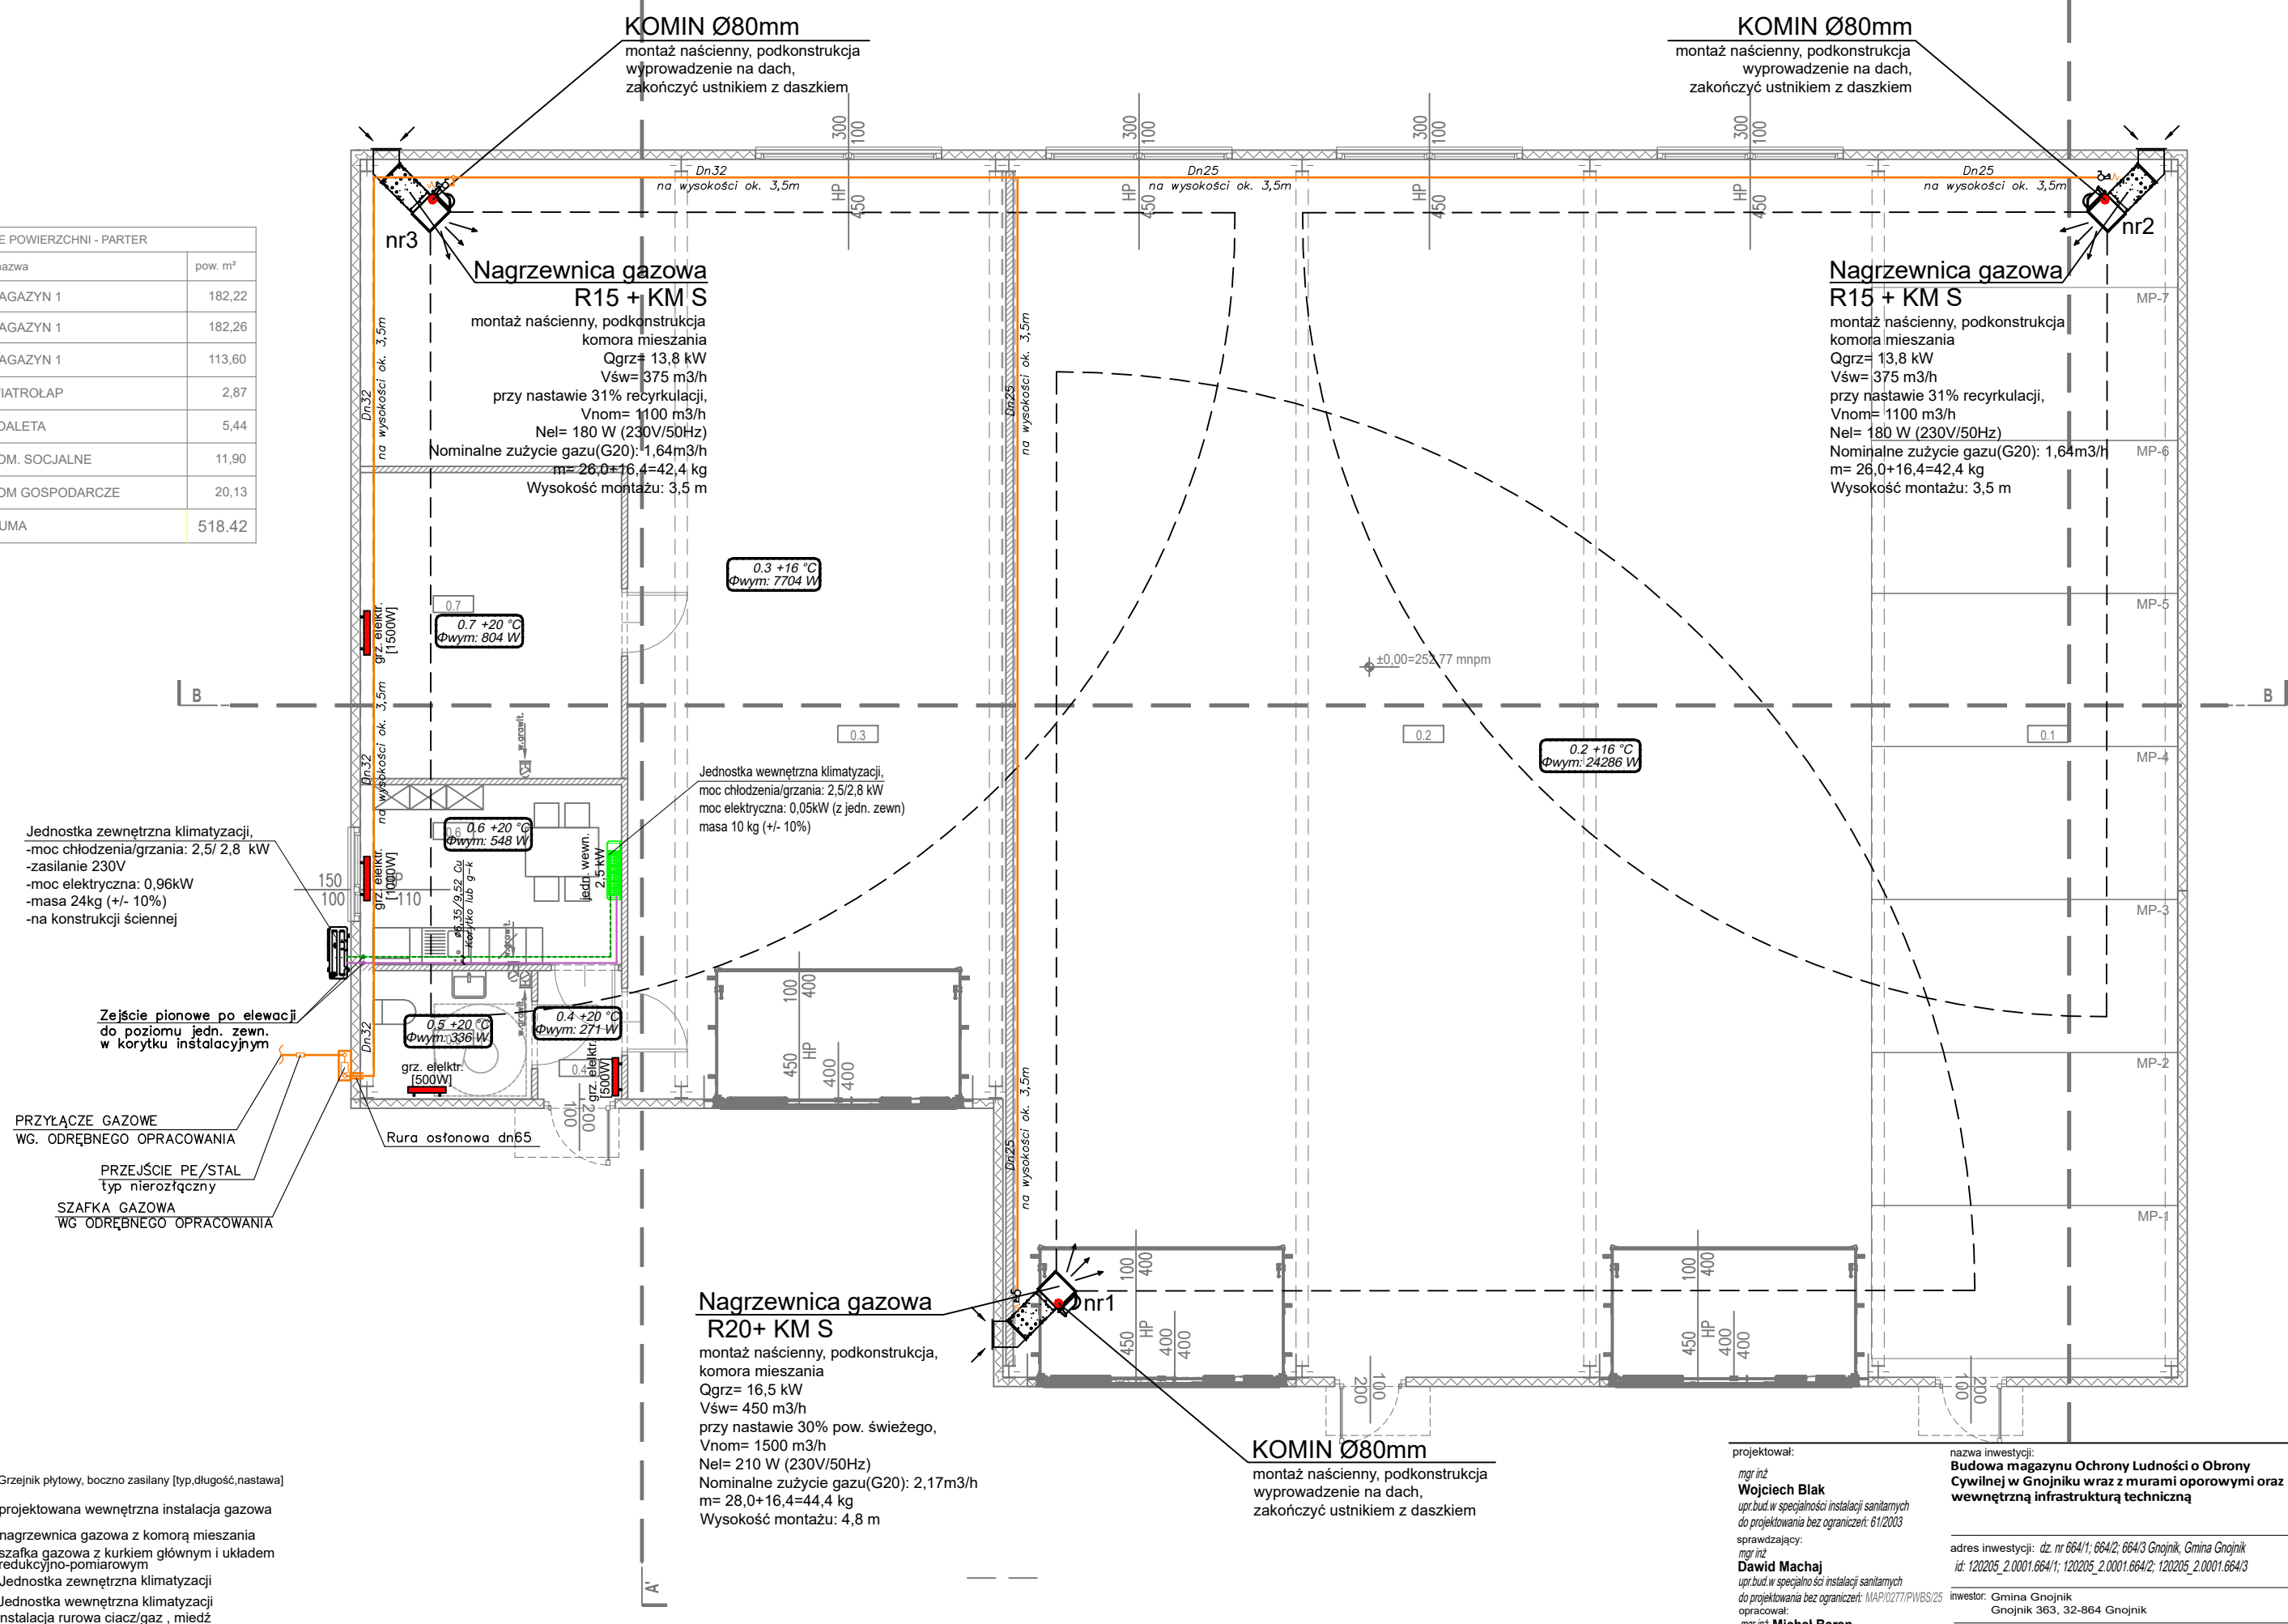

projektował: <i>mgr inż</i> Wojciech Blak <i>upr.bud.w specjalności instalacji sanitarnych do projektowania bez ograniczeń: 61/2003</i> sprawdzały: <i>mgr inż</i> David Machaj <i>upr.bud.w specjalności instalacji sanitarnych do projektowania bez ograniczeń: MAP/0277/PWBS/25</i> opracował: <i>mgr inż</i> Michał Baran data opracowania: <i>VIII/2026</i>	nazwa inwestycji: Budowa magazynu Ochrony Ludności o Obrony Cywilnej w Gnojniku wraz z murami oporowymi oraz wewnętrzną infrastrukturą techniczną adres inwestycji: <i>dz. nr 664/1, 664/2, 664/3 Gnojnik, Gmina Gnojnik</i> <i>dz. nr 120205_2_0001.664/1; 120205_2_0001.664/2; 120205_2_0001.664/3</i> inwestor: Gmina Gnojnik Gnojnik 363, 32-864 Gnojnik rysunek Rzut partu Instalacja ogrzewania, oazowa	skala 1:100 rysunek nr S-4
---	--	--