


RZUT PARTERU skala 1:100

ZESTAWIENIE POWIERZCHNI - PARTER		
nr	nazwa	pow. m²
0.1	MAGAZYN 1	182,22
0.2	MAGAZYN 1	182,26
0.3	MAGAZYN 1	113,60
0.4	WIATROŁAP	2,87
0.5	TOALETA	5,44
0.6	POM. SOCJALNE	11,90
0.7	POM GOSPODARCZE	20,13
SUMA		518.42

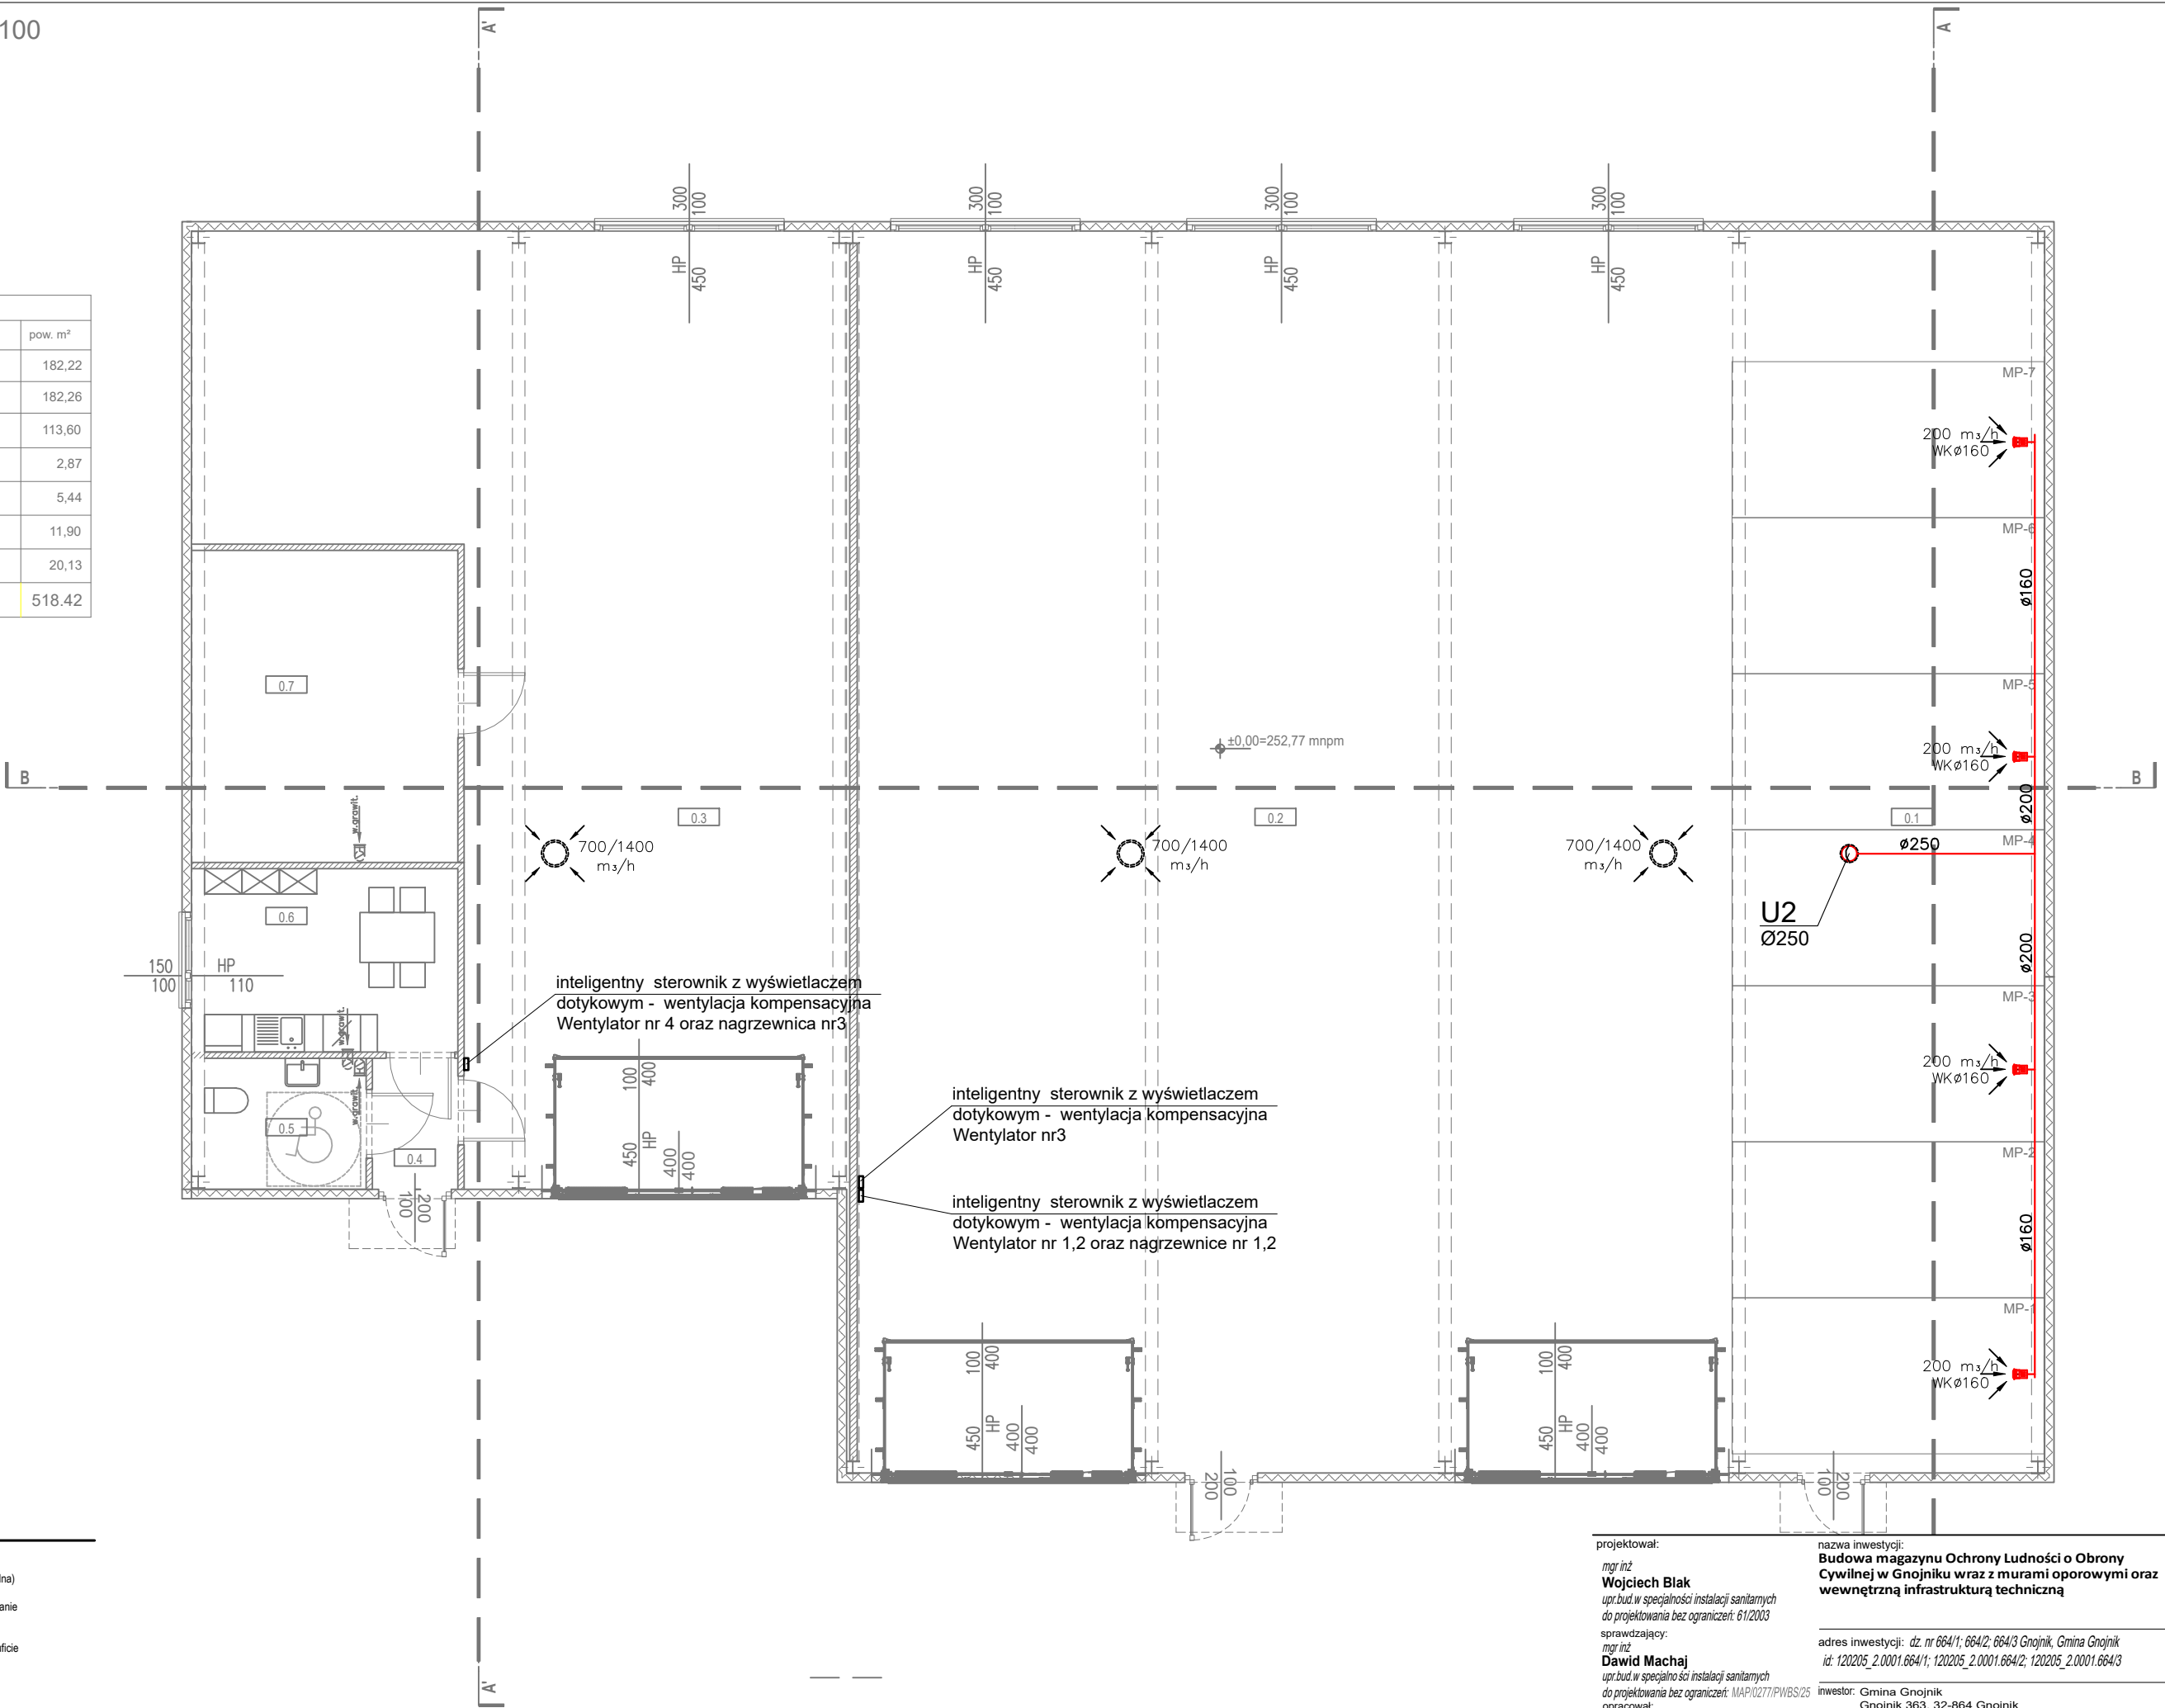

OBJAŚNIENIA:

- Ø125** - średnica pionu
- instalacja wentylacji wywiewnej (ogólna)
- 70 m³/h NK Ø125** - nawiewnik/wywiew usytuowany w ścianie
- 50 m³/h** - zawór wentylacyjny usytuowany w suficie
- nr1** - wentylator dachowy na podstawie

projektował: <i>mgr inż</i> Wojciech Blak <i>upr.bud.w specjalności instalacji sanitarnych</i> <i>do projektowania bez ograniczeń: 61/2003</i>	nazwa inwestycji: Budowa magazynu Ochrony Ludności o Obrony Cywilnej w Gnojniku wraz z murami oporowymi oraz wewnętrzną infrastrukturą techniczną
sprawdzający: <i>mgr inż</i> Dawid Machaj <i>upr.bud.w specjalności instalacji sanitarnych</i> <i>do projektowania bez ograniczeń: MAP/0277/PWBS/25</i>	adres inwestycji: <i>dz. nr 664/1; 664/2; 664/3 Gnojnik, Gmina Gnojnik</i> <i>id: 120205_2.0001.664/1; 120205_2.0001.664/2; 120205_2.0001.664/3</i>
opracował: <i>mgr inż</i> Michał Baran	inwestor: Gmina Gnojnik Gnojnik 363, 32-864 Gnojnik
data opracowania: VIII/2026	rysunek Rzut parteru Instalacja wentylacji
skala 1:100	rysunek nr S-5