


PLAN DESKOWANIA


FUNDAMENTY

skala 1:100

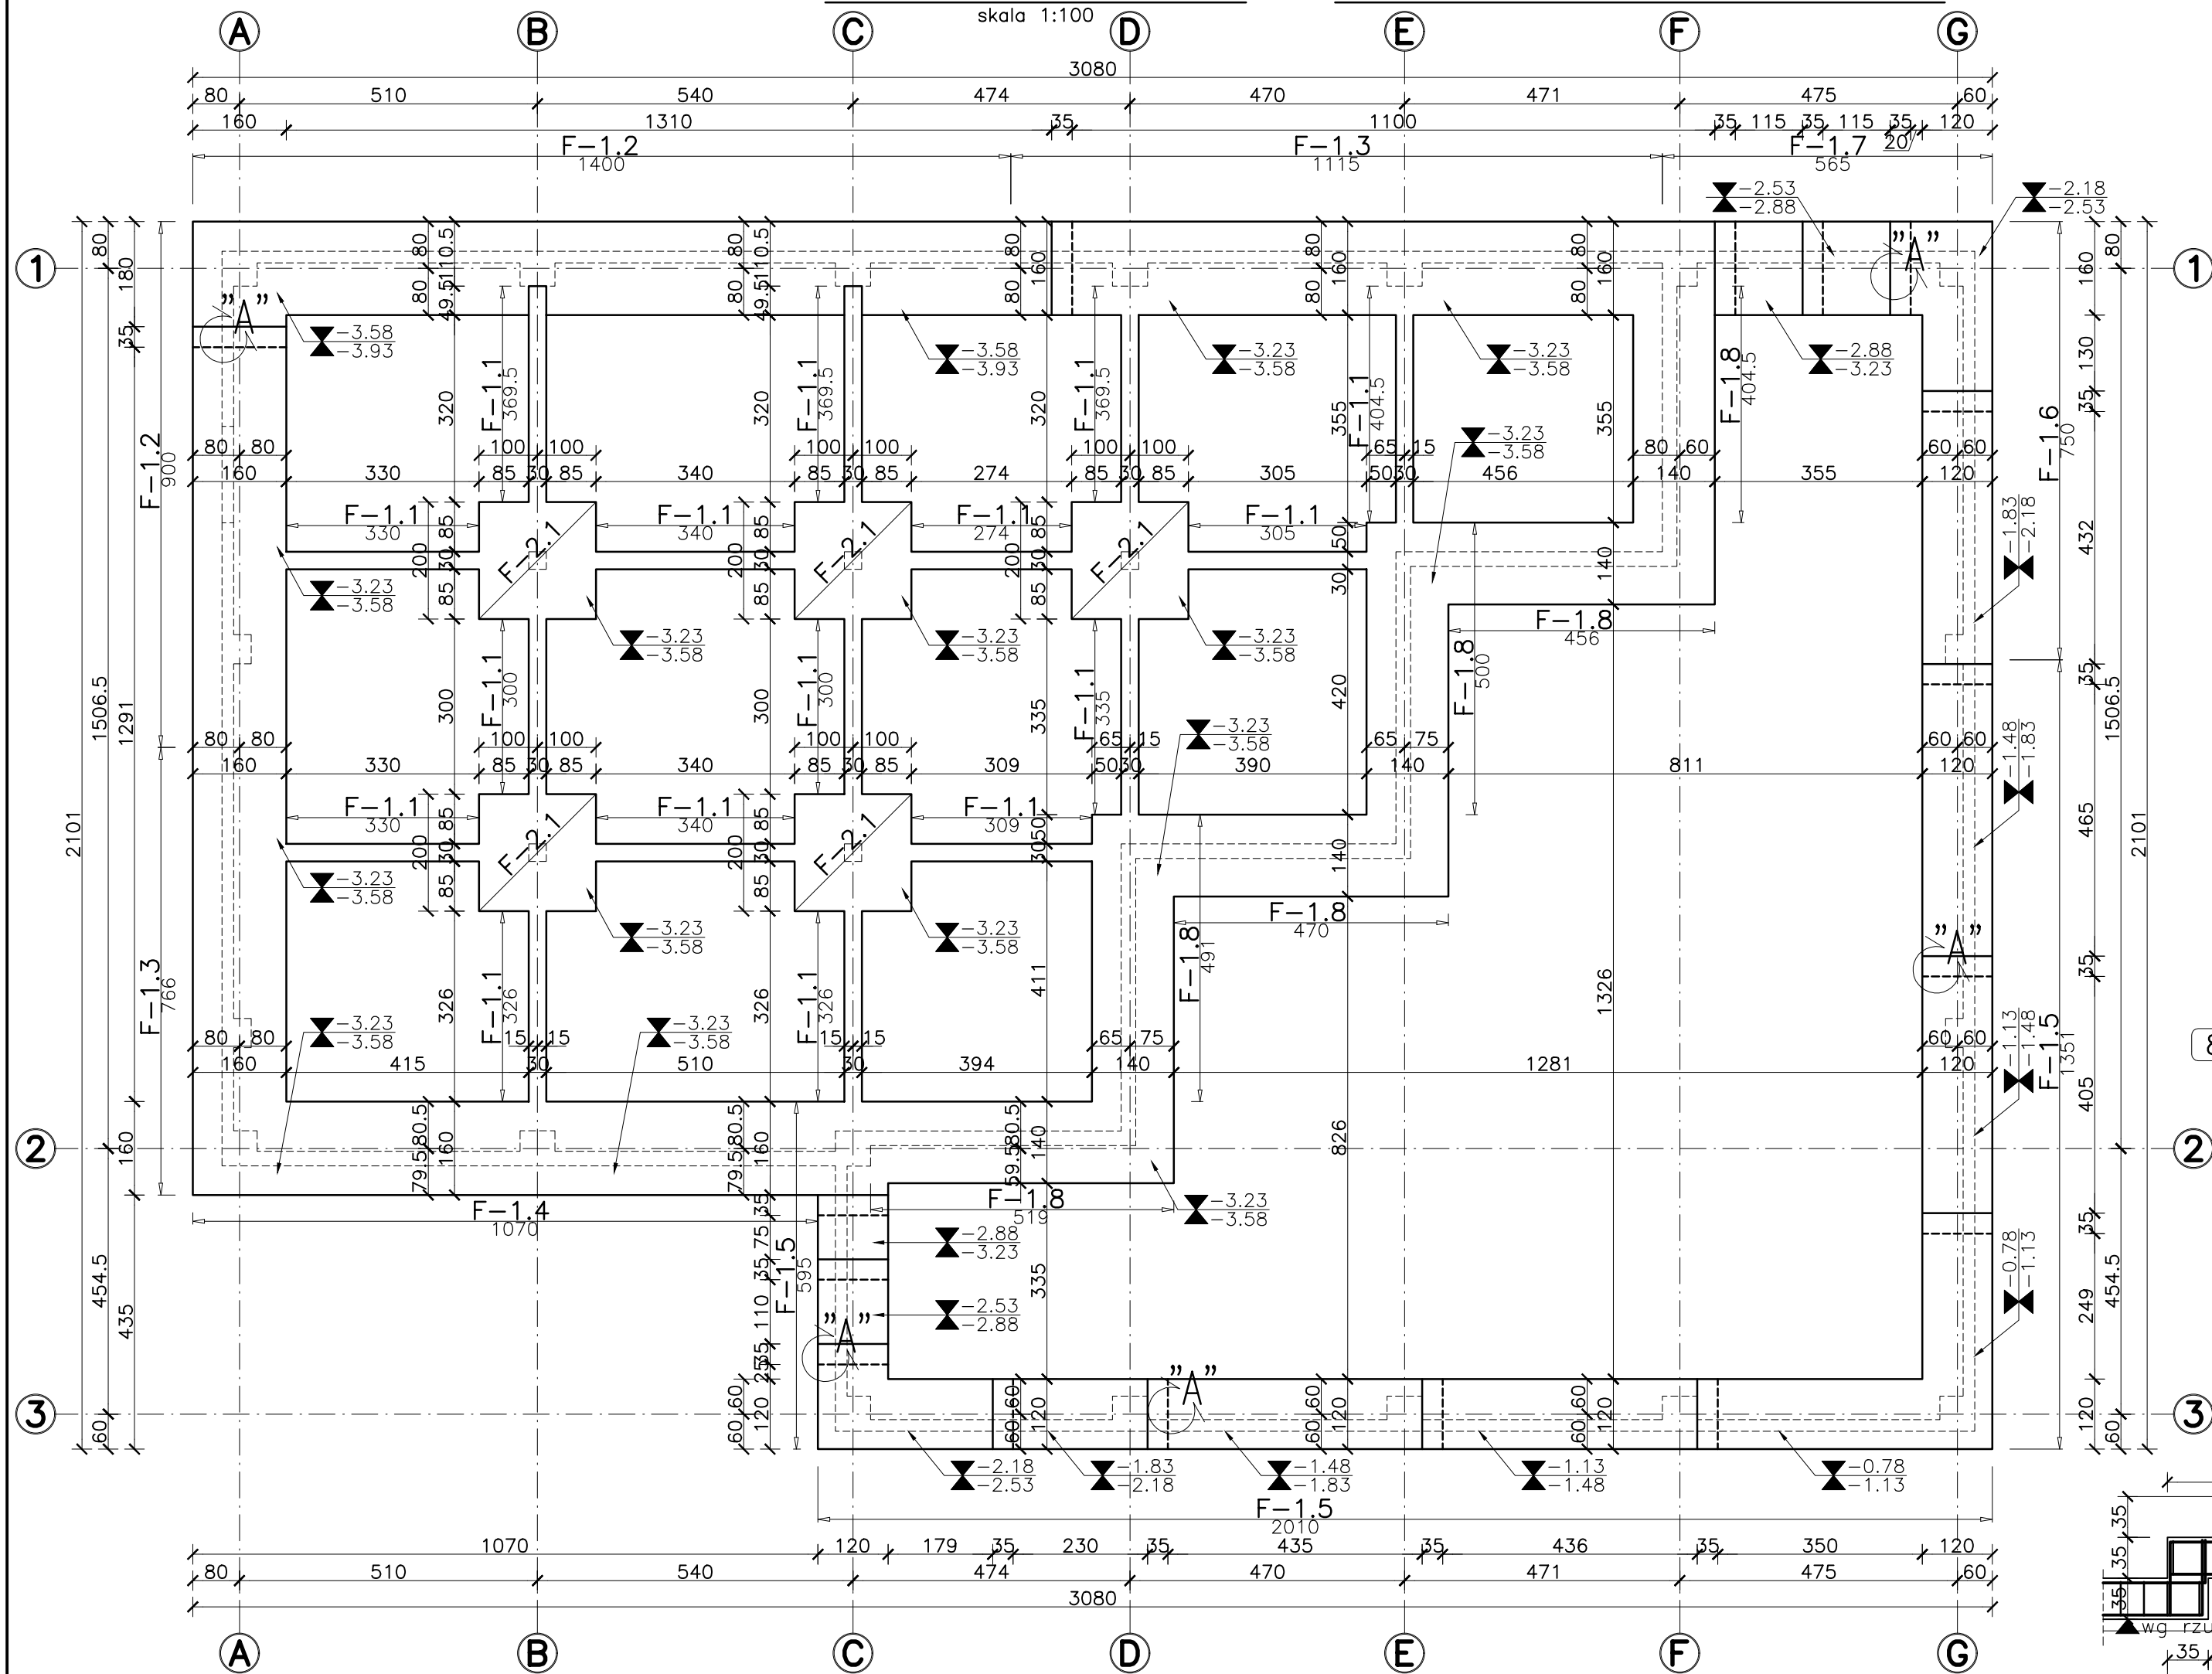


F-1.1 mb.-53,28

skala 1:20

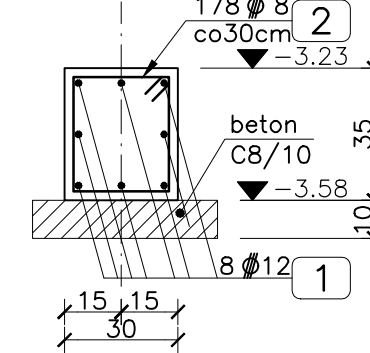


F-2.1 szt.-5

skala 1:20 2.00mx2.00m

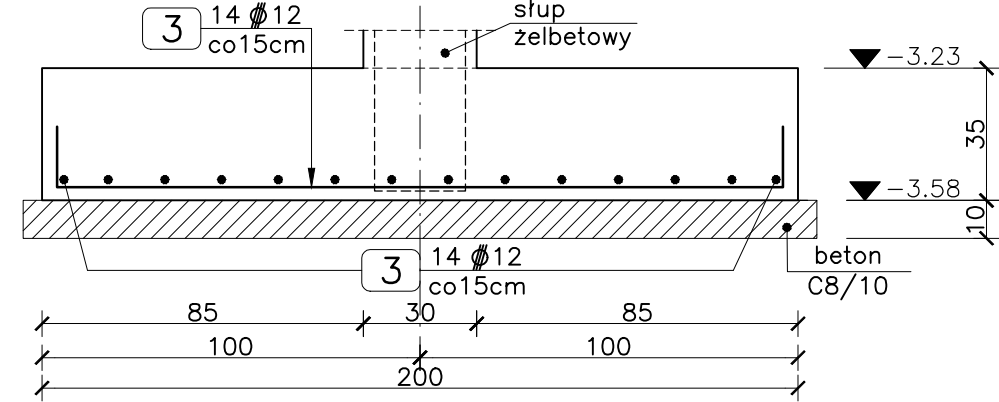


F-1.8 mb.-28,40

skala 1:20

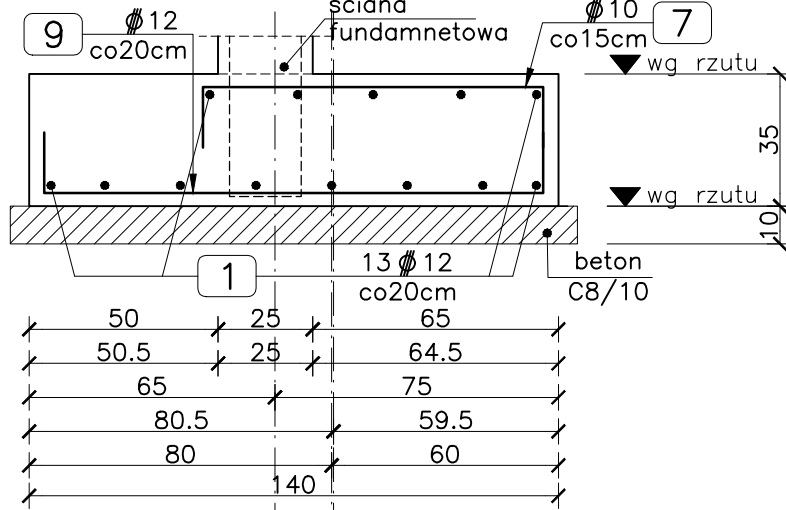


F-1.5 mb.-39,56

skala 1:20

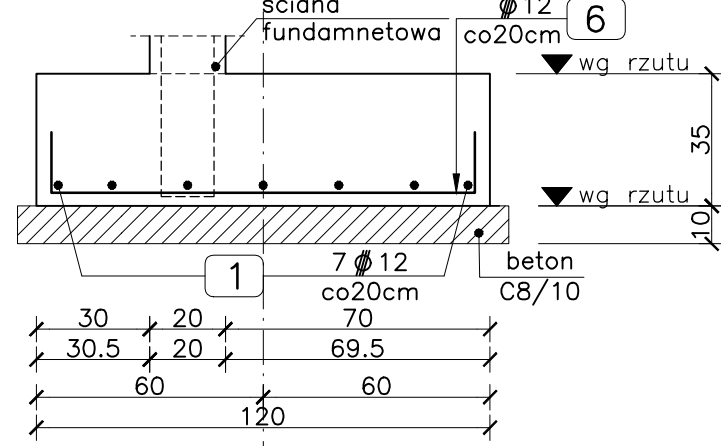


F-1.7 mb.-5,65

skala 1:20

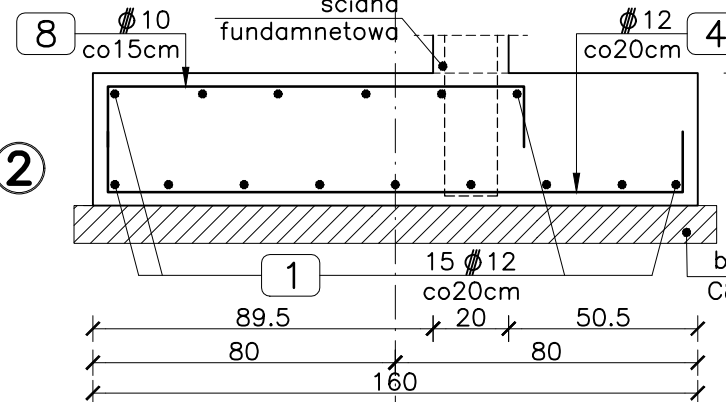


F-1.6 mb.-7,50

skala 1:20

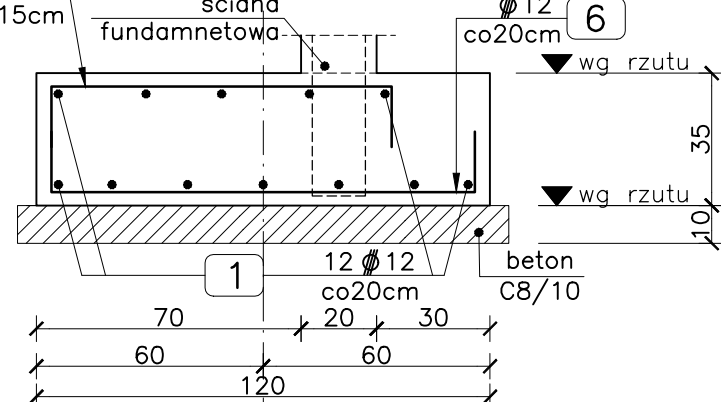


F-1.2 mb.-23,0

skala 1:20

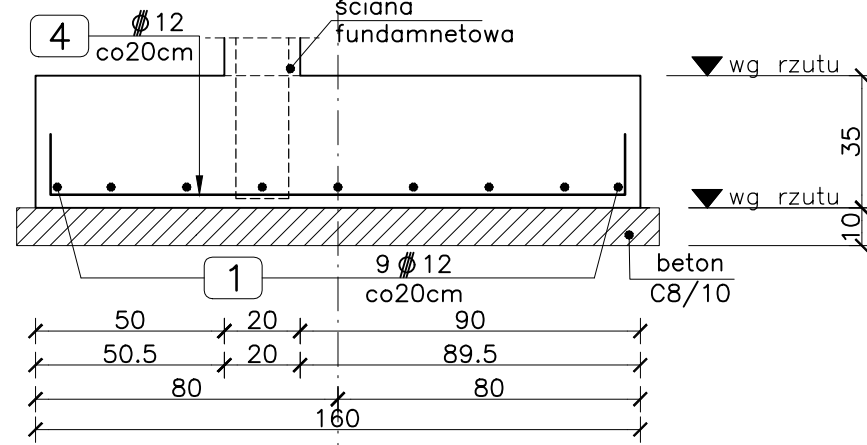


F-1.3 mb.-18,81

skala 1:20

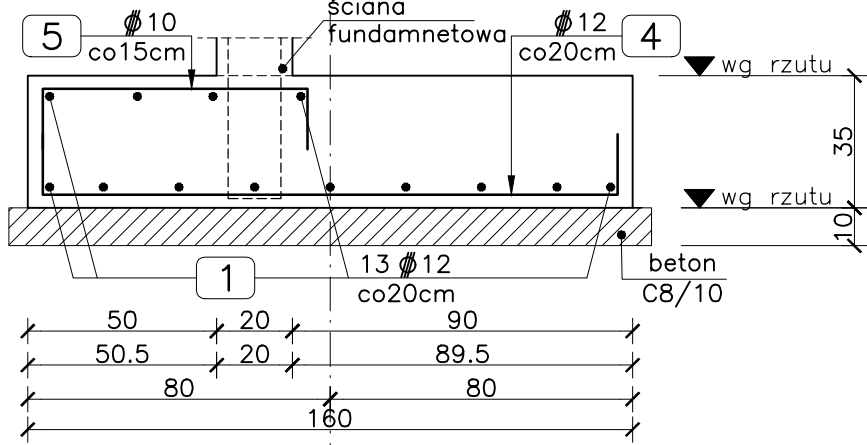


F-1.4 mb.-10,70

skala 1:20

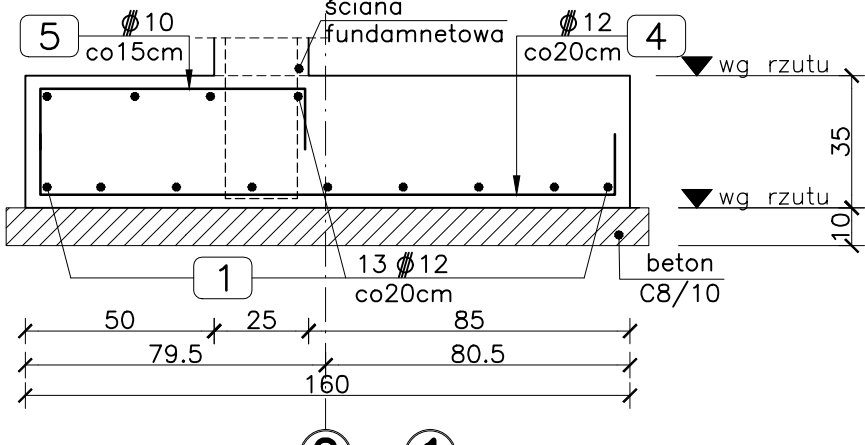


ZBROJENIE

skala 1:20

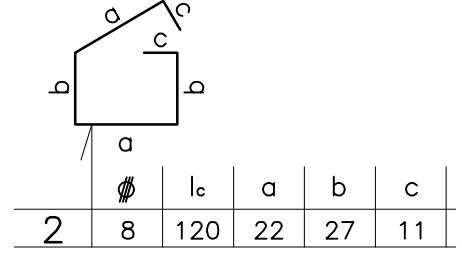

"A"

skala 1:50

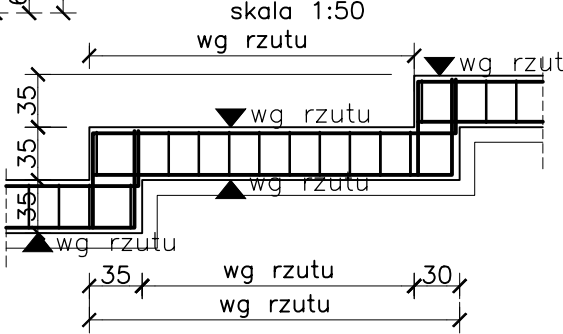

UWAGI:

- Rysunek rozpatrywać łącznie z pozostałymi rys. konstrukcji oraz projektem architektury i rys. branżowymi.
- Elementy stykające się z gruntem zabezpieczyć powłokami bitumicznymi.
- Zachować projektowaną otulinę równą 3÷5cm.
- Wszystkie fundamenty ułożyć na 10cm podkładu z betonu klasy C8/10.
- Zbrojenie ław fundamentowych kontynuować w obrębie stóp fundamentowych.
- Pręty podłużne zbrojenia ław łączyć i kotwić w ławach prostokątnych na zakład długości min. 40 średnic.
- Prace prowadzić w/g wytycznych zawartych w opisie technicznym.
- Z ław wypuścić pręty łącznikowe zbrojenia stóp i ścian żelbetonowych.
- Fundamenty obsypywać równomiernie od strony zewnętrznej i wewnętrznej.

STAL: RB500

BETON: C25/30

±0,00=252,77m n.p.m.

Andrzej Miła AM PROJEKTY KONSTRUKCJE 31-579 Kraków, ul. Narciarska 2E/35 tel. +48608588524, e-mail. kontakt@biuromila.pl			
OBIEKT	Budowa magazynu Ochrony Ludności i Obrony Cywilnej w Gnojniku wraz z murami oporowymi oraz wewnętrzną infrastrukturą techniczną.		
ADRES	dz. nr 664/1; 664/2; 664/3 Gnojnik, Gmina Gnojnik id: 120205_2.0001.664/1; 120205_2.0001.664/2; 120205_2.0001.664/3		
INWESTOR	Gmina Gnojnik Gnojnik 363, 32-864 Gnojnik		
BRANŻA	KONSTRUKCJA		
PROJEKTANT	mgr inż. Andrzej Miła upr. nr MAP/0405/P00K/12 sp. konstrukcyjno-budowlana	mgr inż. Jarosław Dudzik upr. nr MAP/0305/P00K/09 sp. konstrukcyjno-budowlana	mgr inż. Aleksandra Kłis mgr inż. Małgorzata Ignaciuk
TEMAT RYSUNKU:	FUNDAMENTY – PLAN DESKOWANIA I ZBROJENIE		
PROJEKT TECHNICZNY			SKALA 1:20, 1:100
			DATA 09.2026
			26-38 nr rys. 01