


## PLAN DESKOWANIA

## ŚCIANY I SŁUPY PRZYZIEMIA

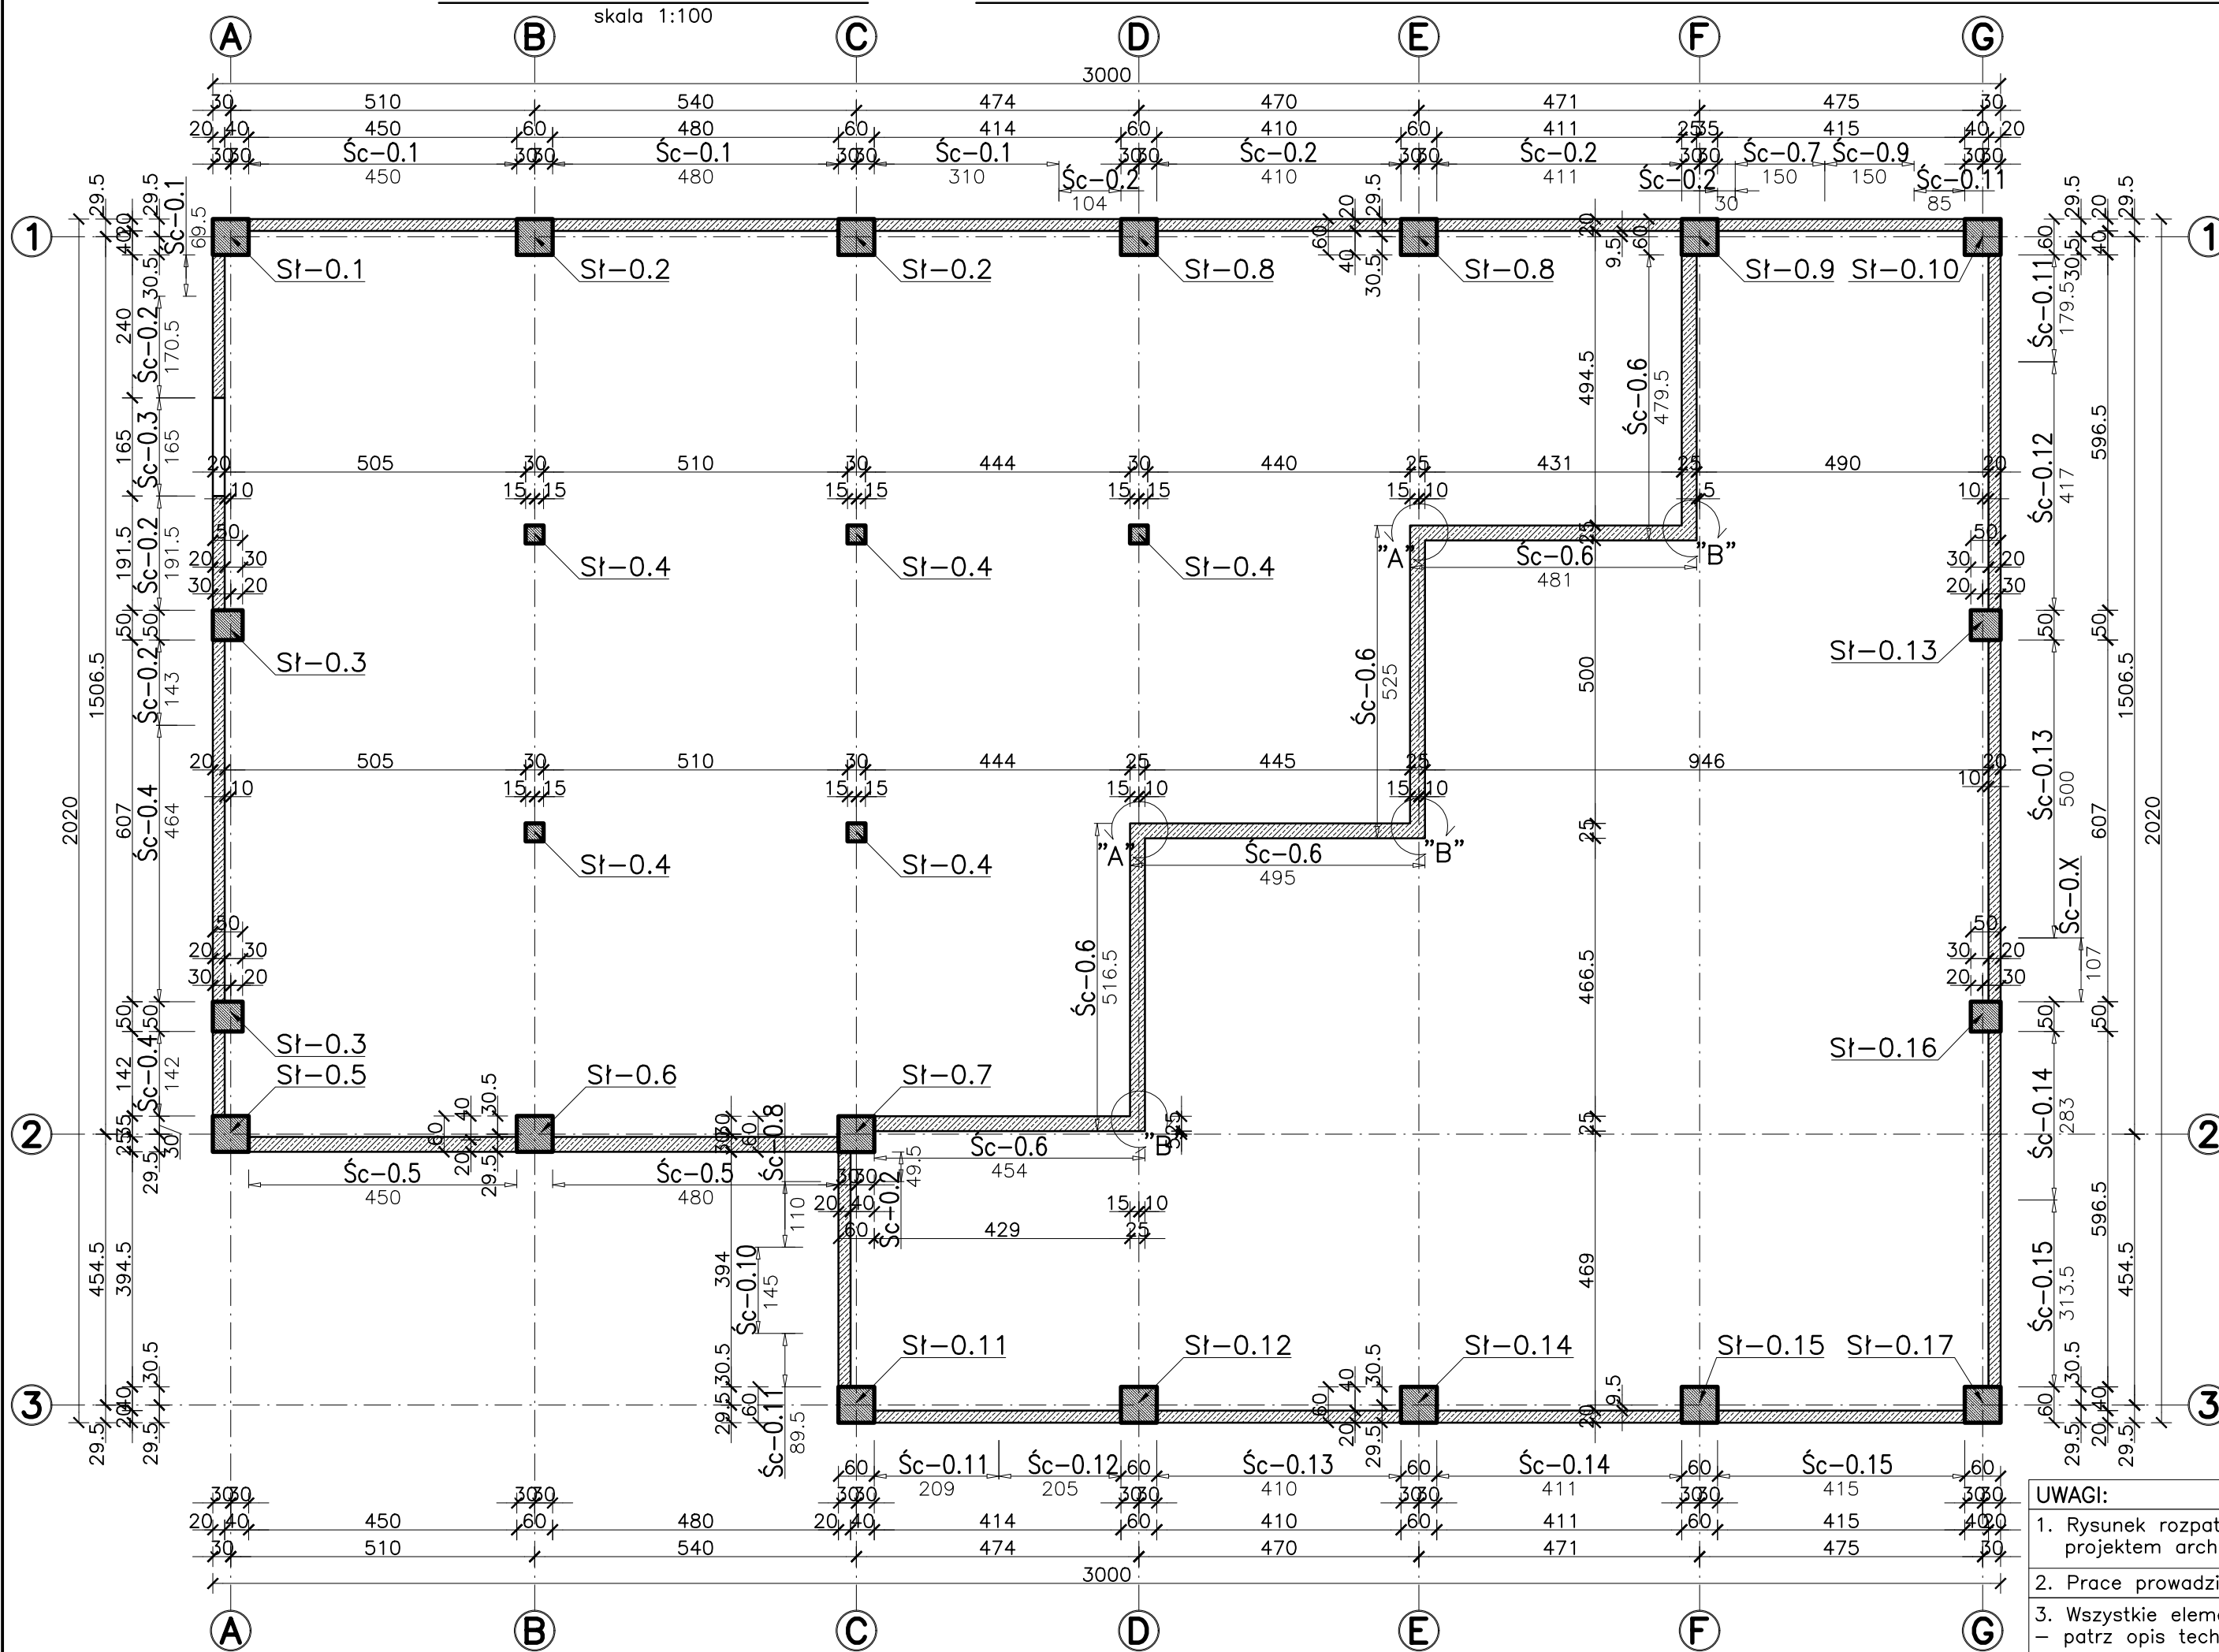


## ZBROJENIE

skala 1:20



## Szczegół "A" szt.-2

skala 1:20

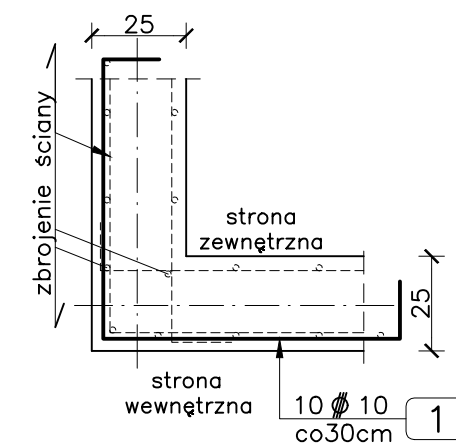

## Szczegół "B" szt.-3

skala 1:20

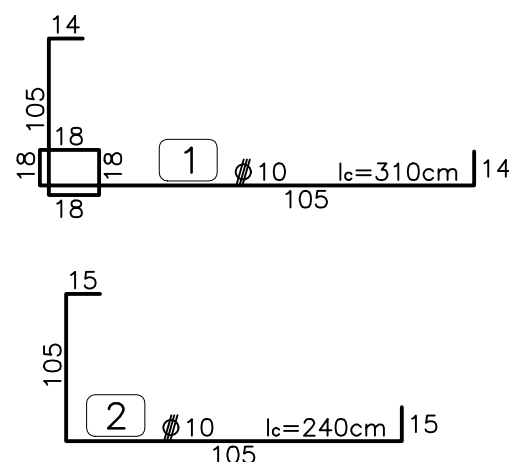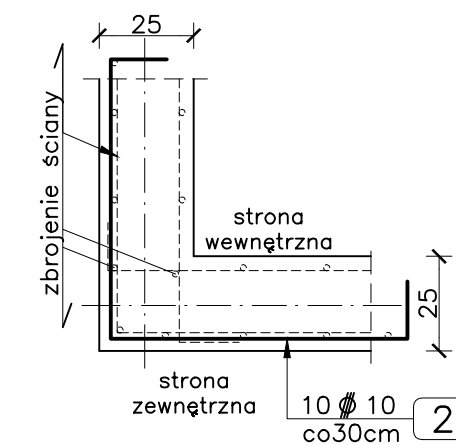

## UWAGI:

- Rysunek rozpatrywać łącznie z pozostałymi rys. konstrukcji oraz projektem architektury i rys. branżowymi.
- Prace prowadzić w/g wytycznych zawartych w opisie technicznym.
- Wszystkie elementy betonowe stykające się z gruntem zabezpieczyć – patrz opis techniczny.
- Dla elementów stykających się z gruntem zachować projektowaną otulinę 4cm, pozostałe elementy otulina 2.5cm.
- Pręty podłużne zbrojenia ścian i nadproży łączyć i kotwić w ścianach prostokątnych na zakład długości min. 40 średnic.

STAL: RB500

BETON: C25/30

±0,00=252,77m n.p.m.

|   |   |              |                                                                                    |
|---|---|--------------|------------------------------------------------------------------------------------|
| Andrzej Mıla AM PROJEKTY KONSTRUKCJE<br>31-579 Kraków, ul. Narciarska 2E/35<br>tel. +48608588524, e-mail. kontakt@biuromila.pl |   |              |                                                                                    |
| OBIEKT   | Budowa magazynu Ochrony Ludności i Obrony Cywilnej w Gnojniku wraz z murami oporowymi oraz wewnętrzną infrastrukturą techniczną. |              |                                                                                    |
| ADRES   | dz. nr 664/1; 664/2; 664/3 Gnojnik, Gmina Gnojnik id: 120205_2.0001.664/1; 120205_2.0001.664/2; 120205_2.0001.664/3              |              |                                                                                    |
| INWESTOR   | Gmina Gnojnik Gnojnik 363, 32-864 Gnojnik                                                                                        |              |                                                                                    |
| BRANZA   | KONSTRUKCJA   |              |                                                                                    |
| PROJEKTANT   | mgr inż. Andrzej Mıla<br>upr. nr MAP/0405/POK/12<br>sp. konstrukcyjno-budowlana                                                  | SPRAWDZAJĄCY | mgr inż. Jarosław Dudzik<br>upr. nr MAP/0305/POK/03<br>sp. konstrukcyjno-budowlana |
| OPRACOWAŁ   | mgr inż. Aleksandra Kiliś<br>mgr inż. Małgorzata Ignaciuk                                                                        |              |                                                                                    |
| TEMAT RYSUNKU:   | ŚCIANY I SŁUPY PRZYZIEMIA – PLAN DESKOWANIA I ZBROJENIE                                                                          |              |                                                                                    |
| PROJEKT TECHNICZNY   |   |              | SKALA<br>1:20, 1:100                                                               |
| DATA<br>09.2026   |   |              | 26-38                                                                              |
| nr rys.<br>02   |   |              |                                                                                    |