
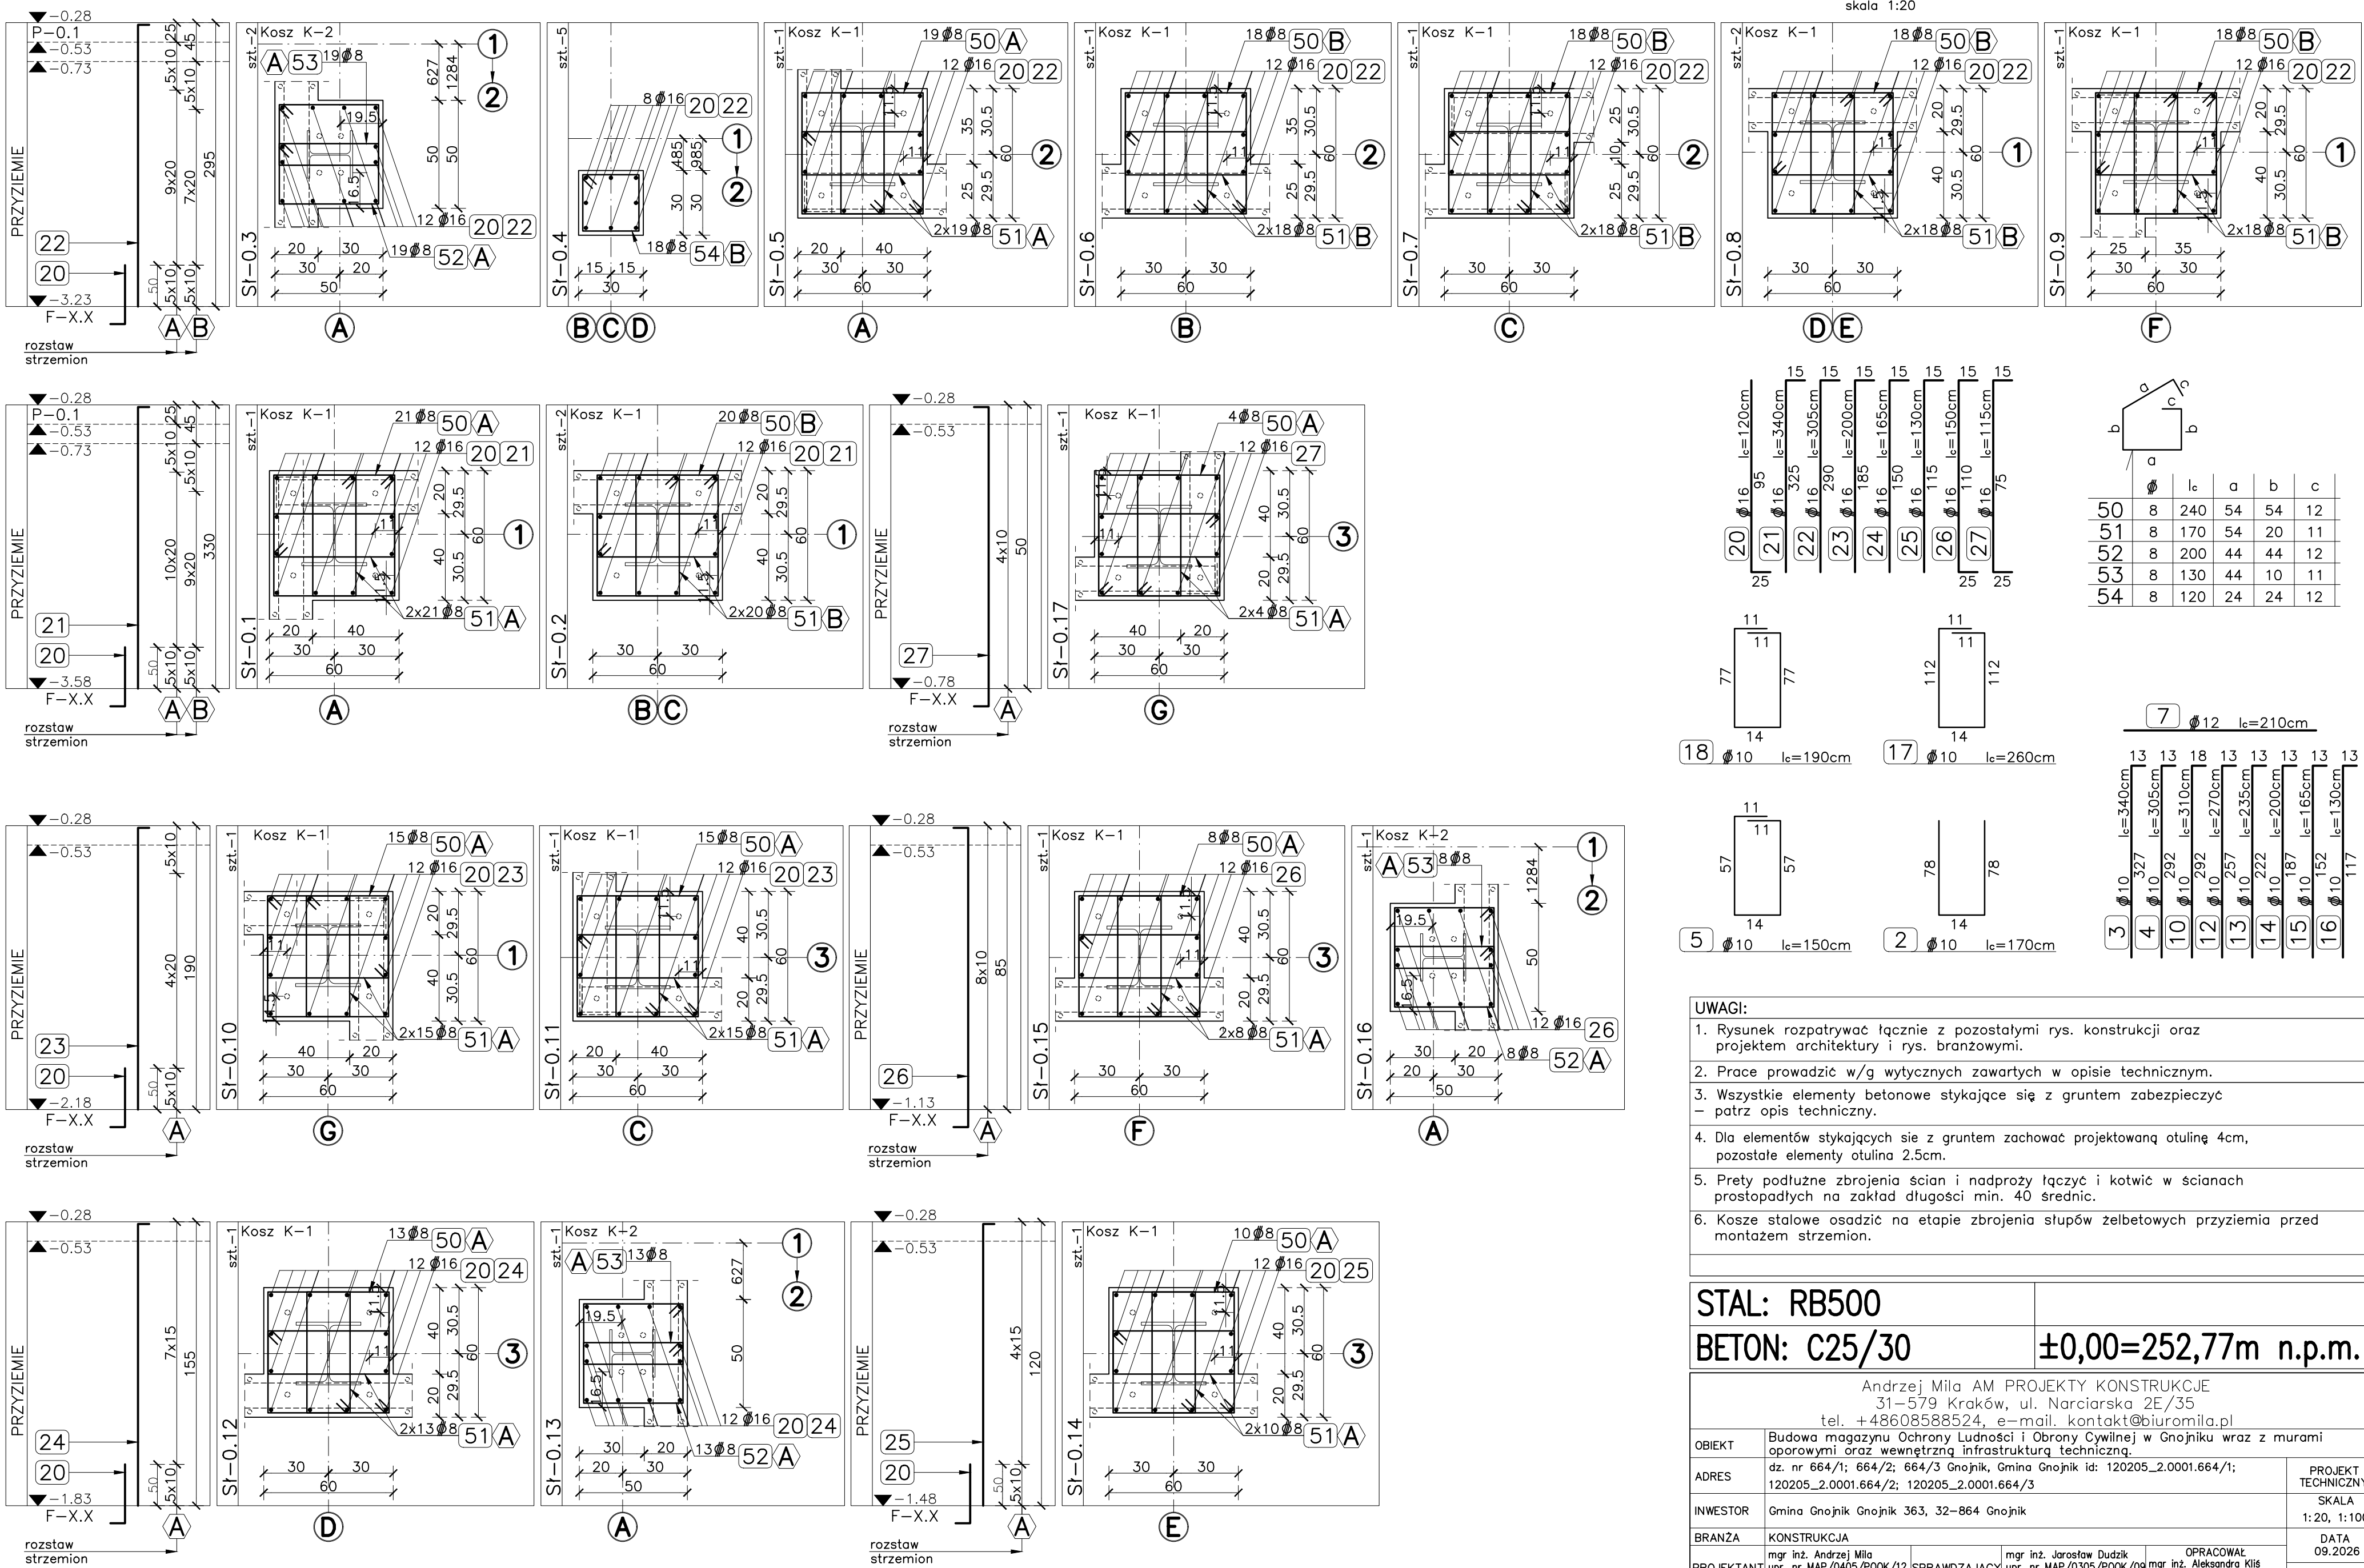
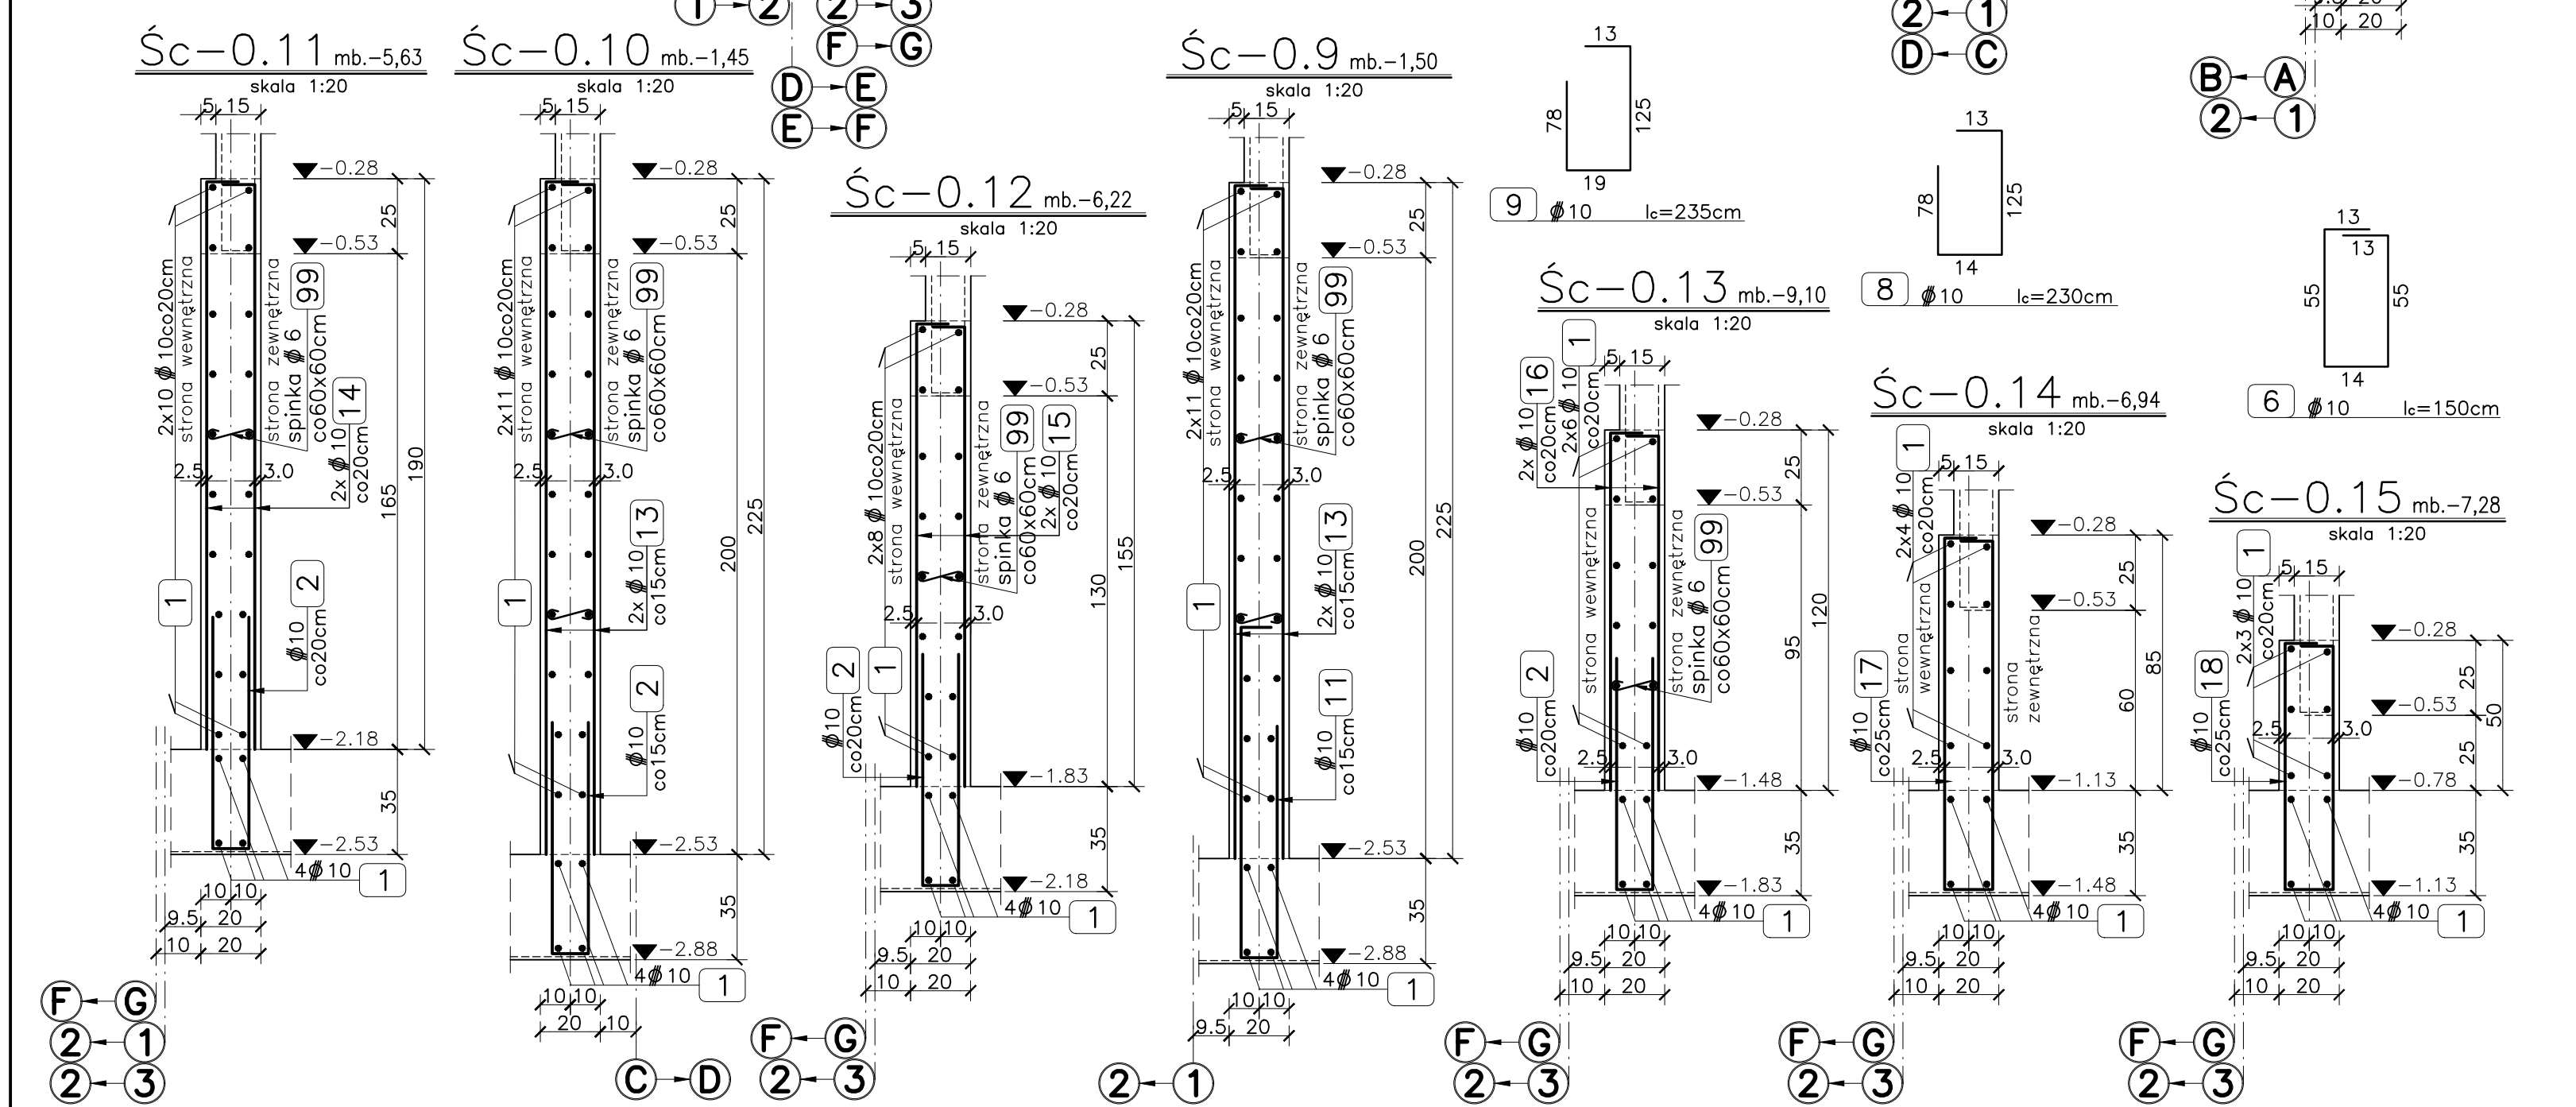


ŚCIANY I SŁUPY PRZYZIEMIA

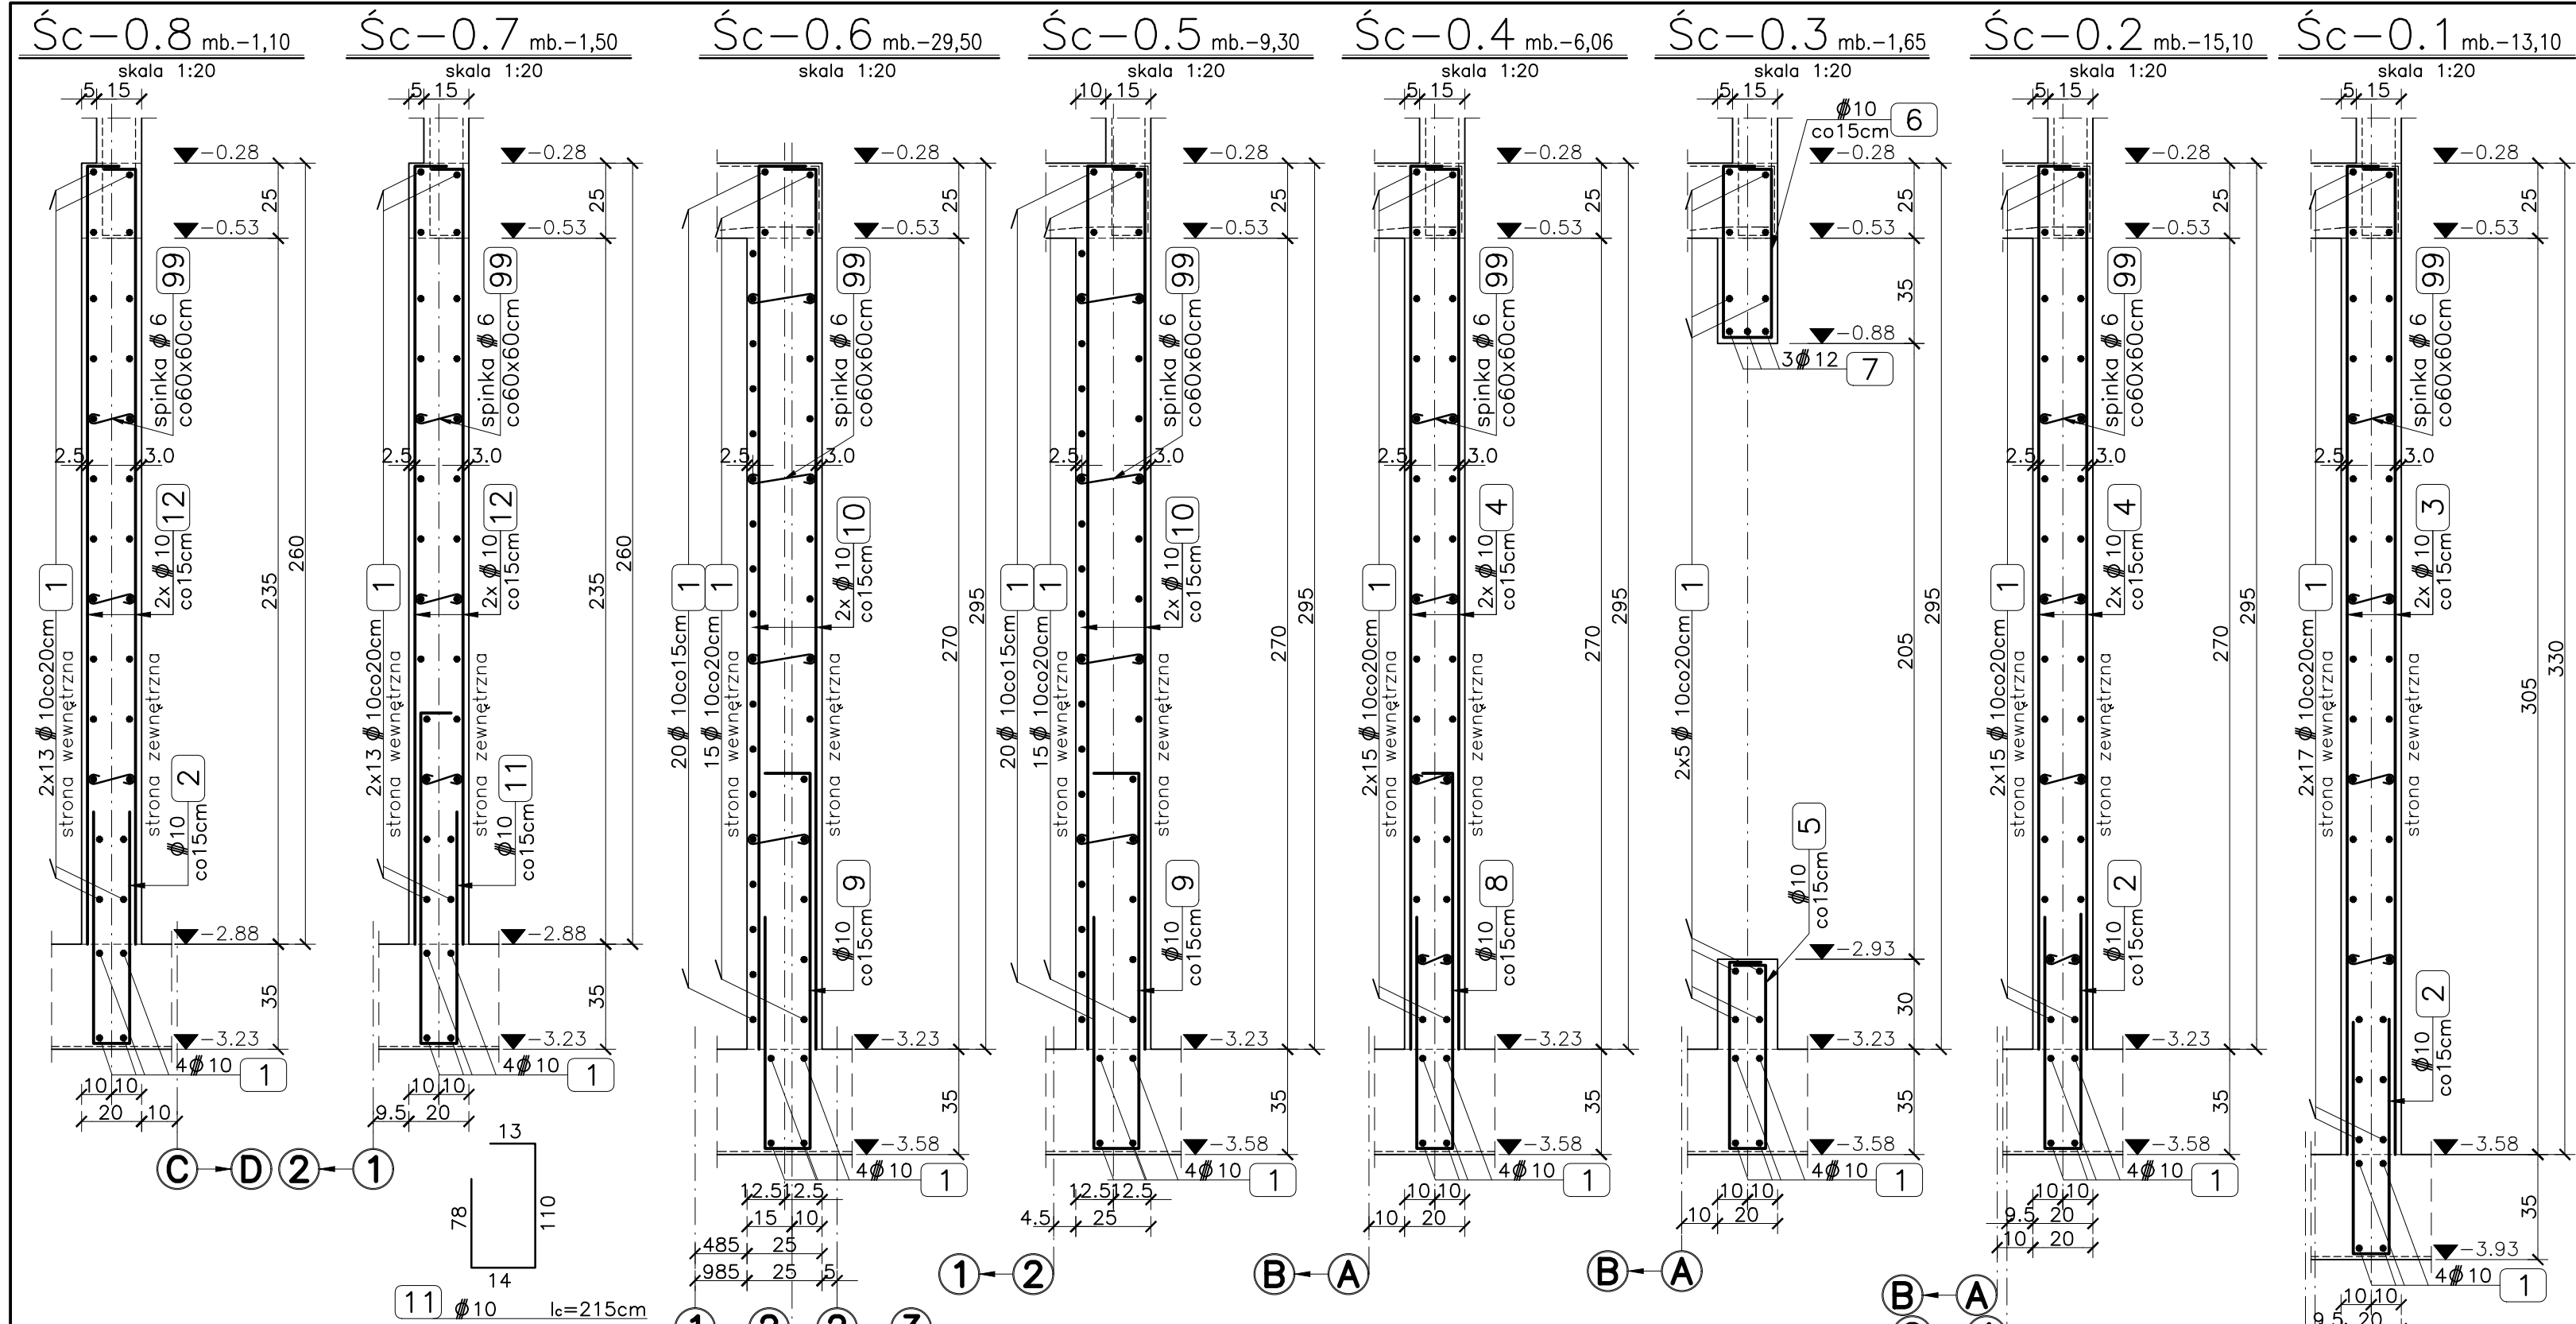

1	Bye
---	-----

- | | |
|----|--|
| 2. | Prace prowadzić w/g wytycznych zawartych w opisie technicznym. |
| 3. | Wszystkie elementy betonowe stykające się z gruntem zabezpieczyć – patrz opis techniczny. |
| 4. | Dla elementów stykających się z gruntem zachować projektowaną otulinę 4cm, pozostałe elementy otulina 2,5cm. |
| 5. | Preły podłużne zbrojenia ścian i nadproży łączyć i kotwić w ścianach prostokątnych na zakład długości min. 40 średnic. |
| 6. | Kosze stalowe osadzić na etapie zbrojenia słupów żelbetonowych przyziemia przed montażem strzemion. |

BETON: C25/30

[illegible]

31-579 Kraków, ul. Narciarska 2E/35
+48608588524, e-mail. kontakt@biuromila.pl

OBJEKT	oporowymi oraz wewnętrzną infrastrukturą techniczną.		
ADRES	dz. nr 664/1; 664/2; 664/3 Gnojnik, Gmina Gnojnik	id: 120205_2.0001.664/1; 120205_2.0001.664/2; 120205_2.0001.664/3	PRZETWÓRZENIA

INWESTOR	Gmina Gnojnik Gnojnik 363, 32-864 Gnojnik	1:2
BRANŻA	KONSTRUKCJA	

PROJEKTANT	upr. nr MAP/0405/P00K/12 sp. konstrukcyjno-budowlana	SPRAWDZAJĄCY	upr. nr MAP/0305/P00K/09 sp. konstrukcyjno-budowlana	mgr inż. Aleksandra Kisil mgr inż. Małgorzata Ignociuk	2
------------	---	--------------	---	---	---

TECHNICZNY
SKALA

1:20, 1:100

09.2020
09. 7.

nr rys.
07