


PLAN DESKOWANIA


STROP NAD PRZYZIEMIEM

skala 1:100

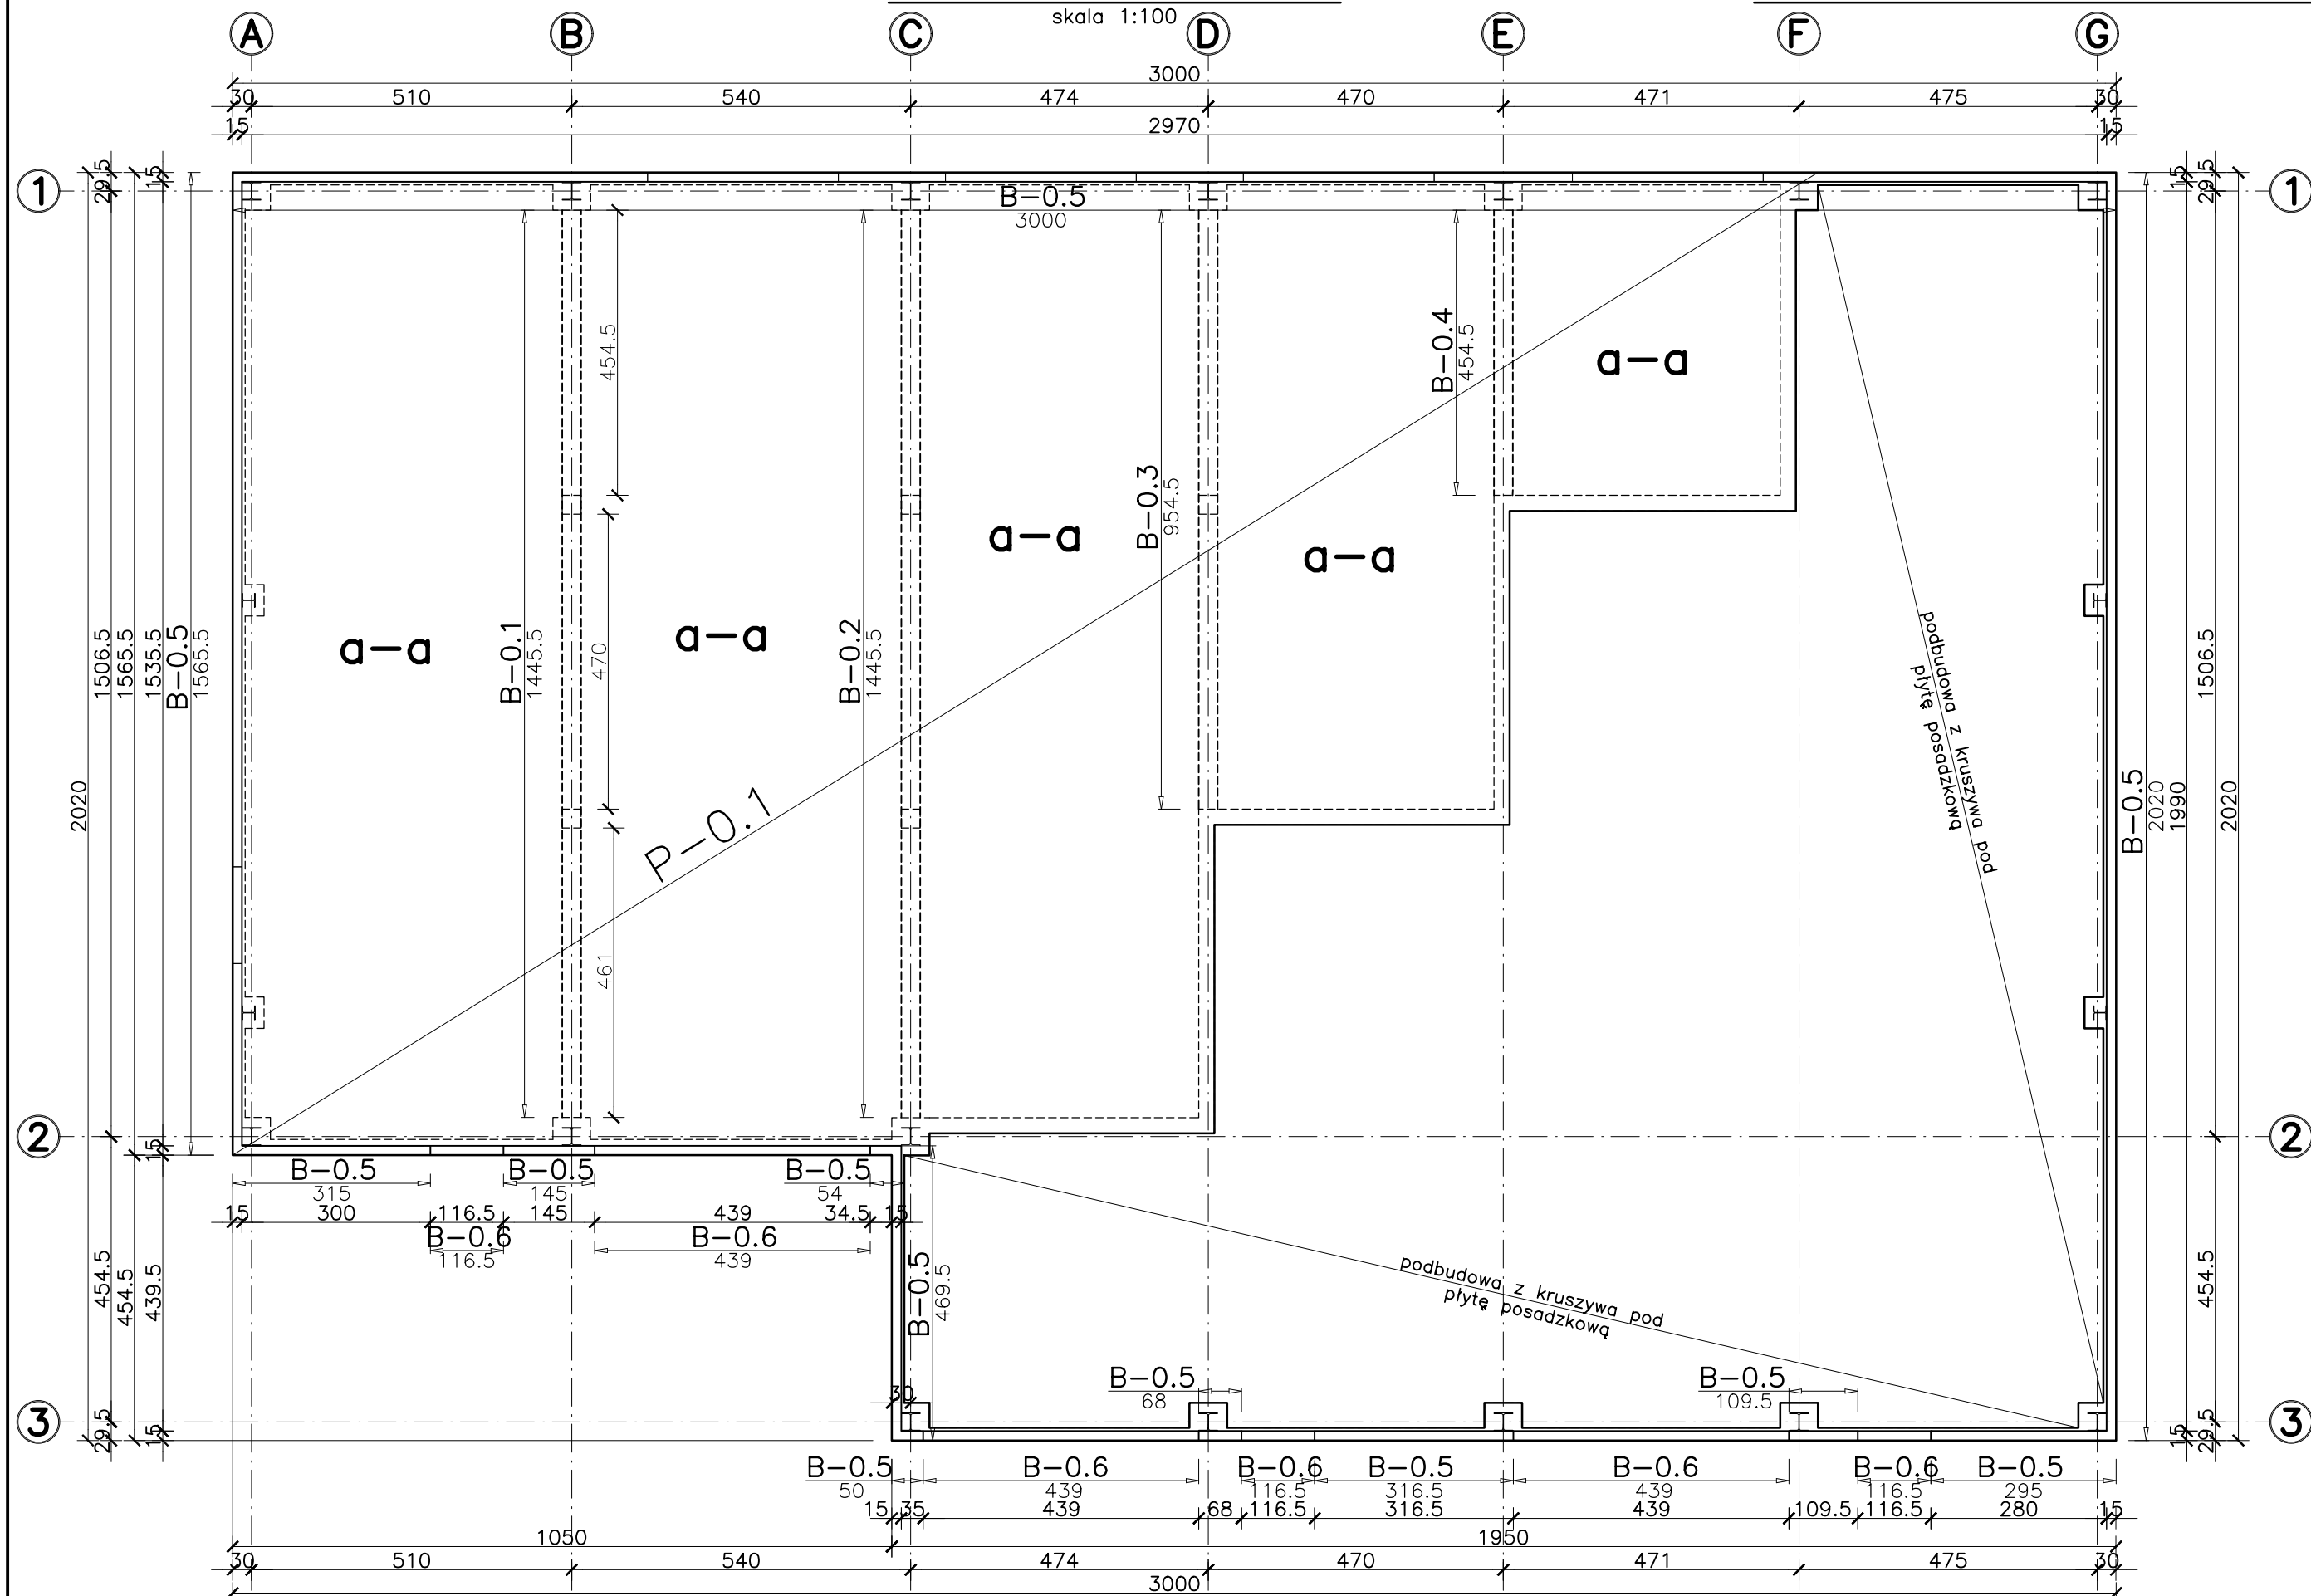


ZBROJENIE

skala 1:20

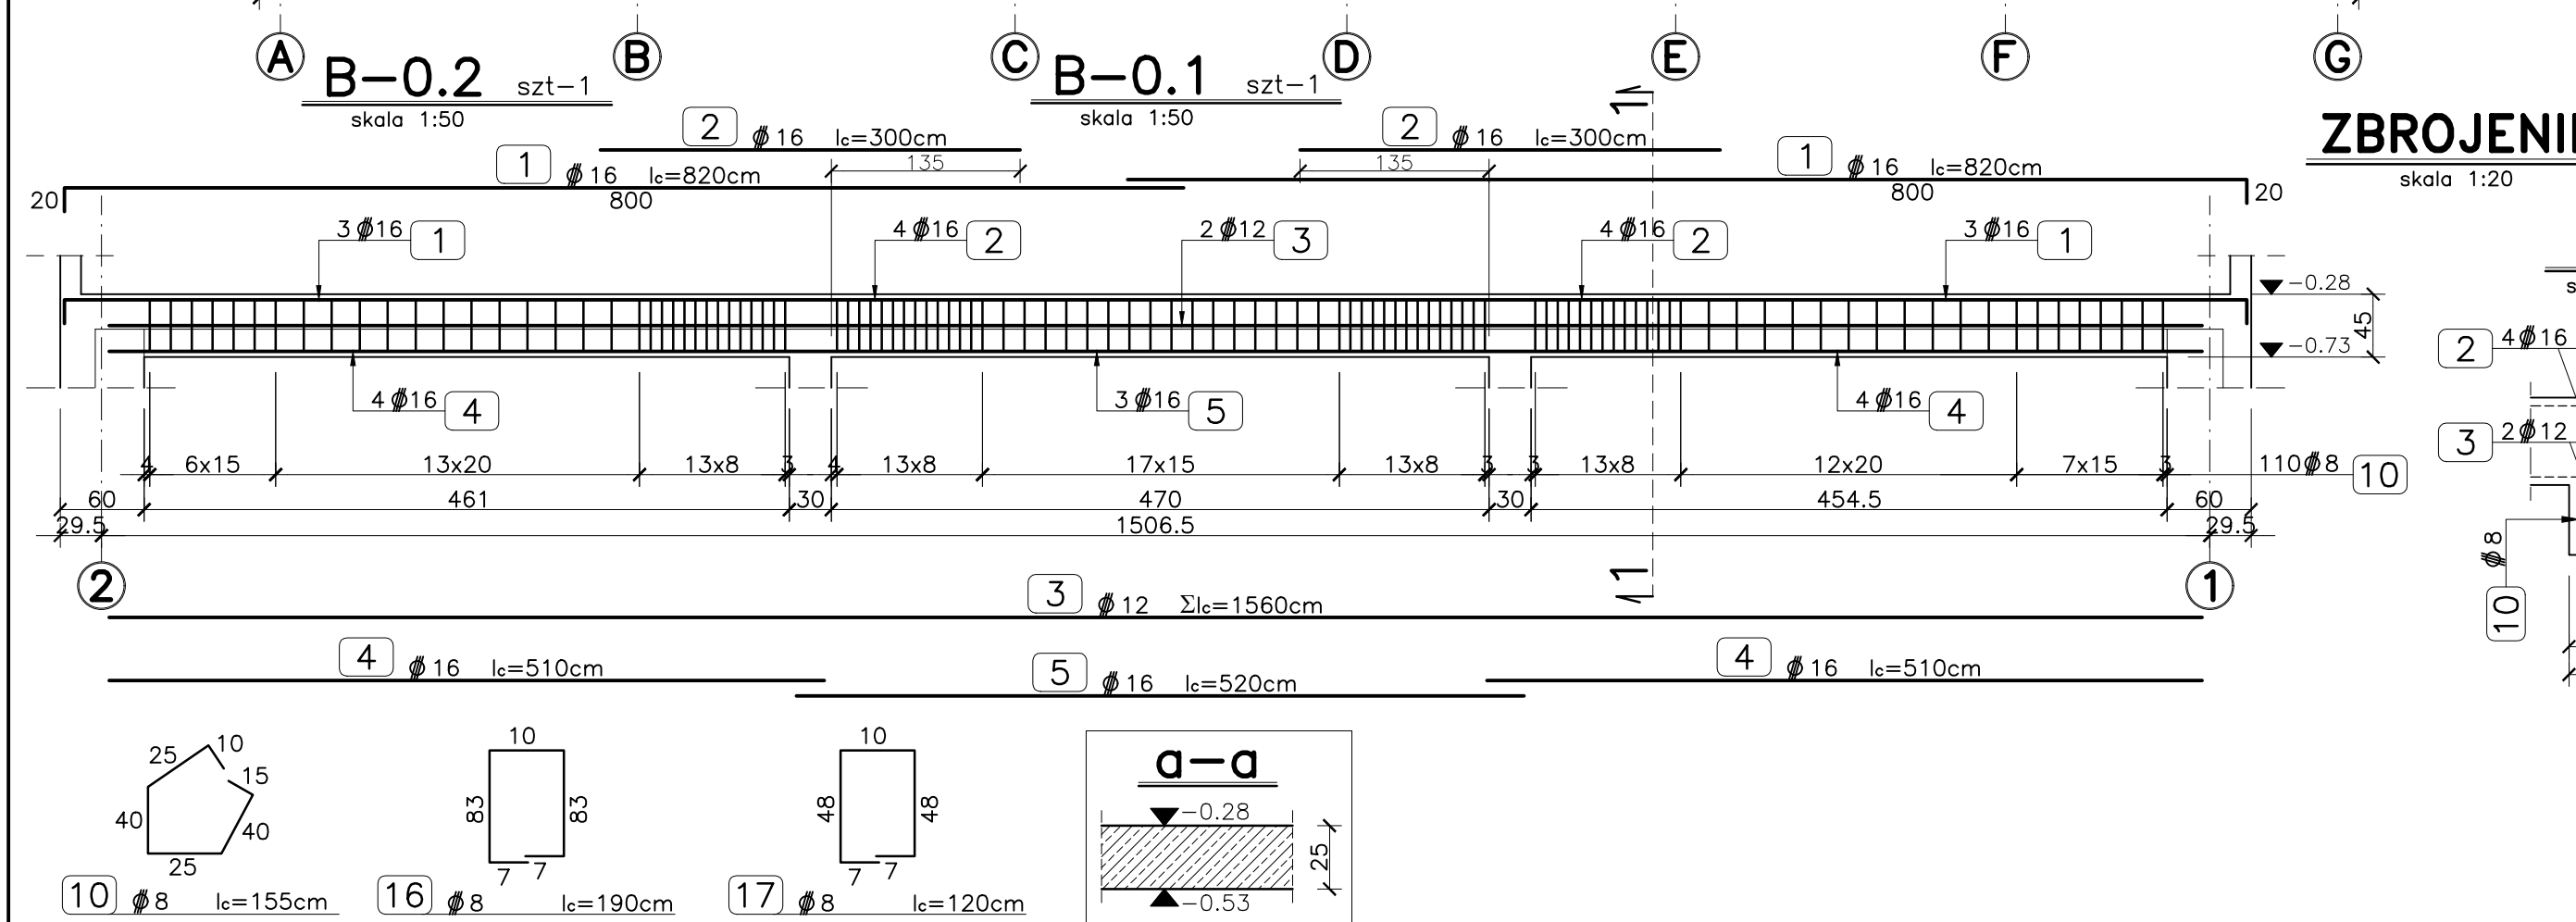


B-0.3 szt-1

skala 1:50

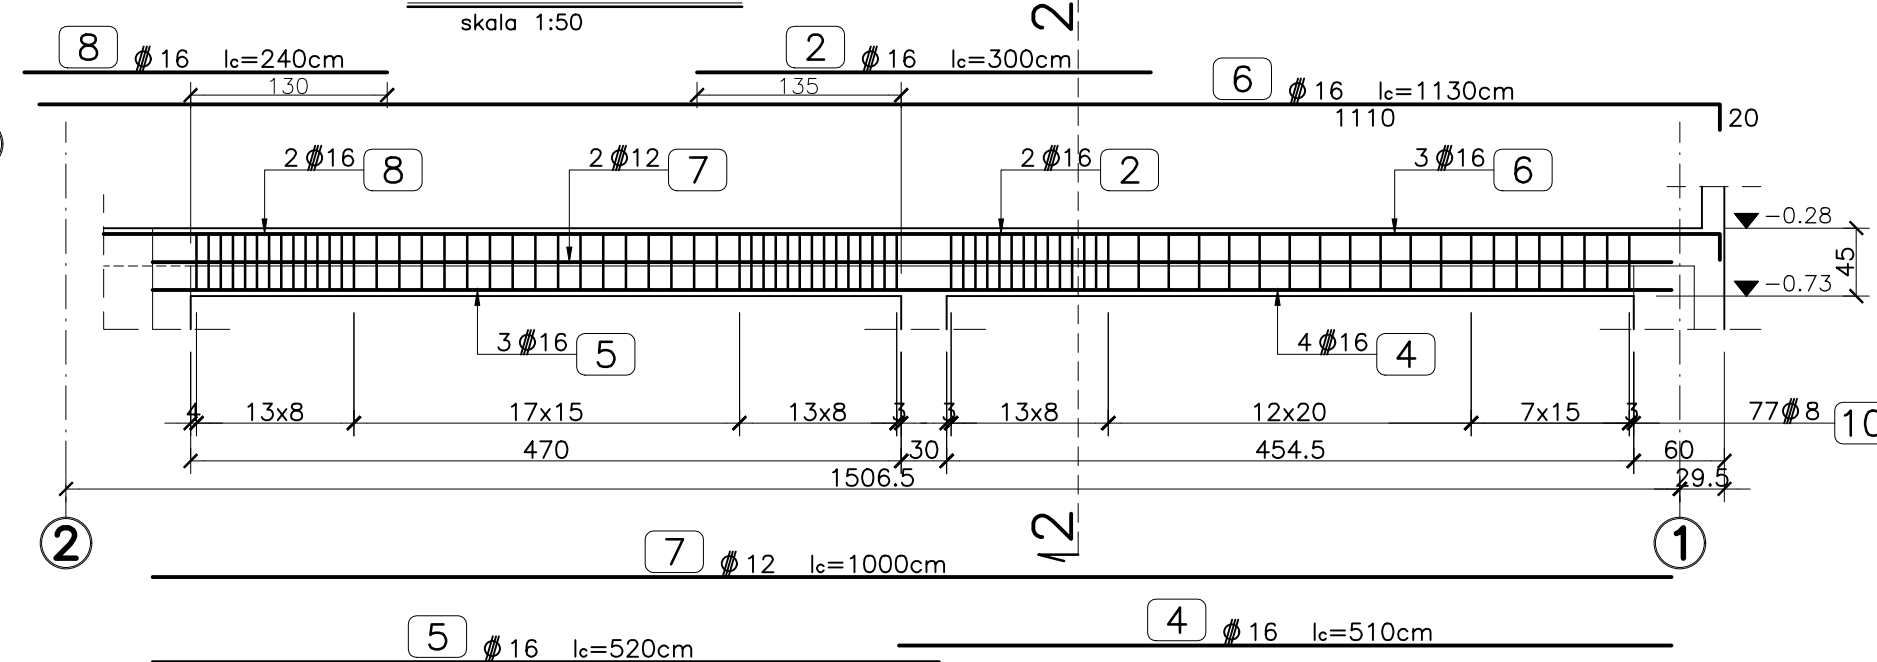


B-0.4 szt-1

skala 1:50

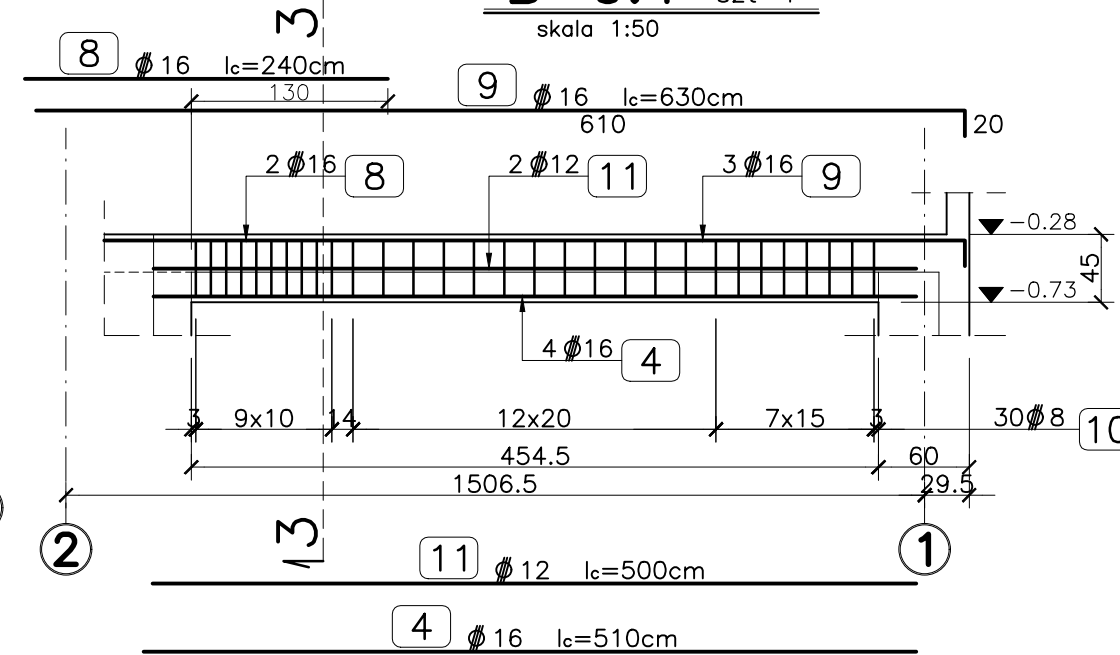


3-3

skala 1:20

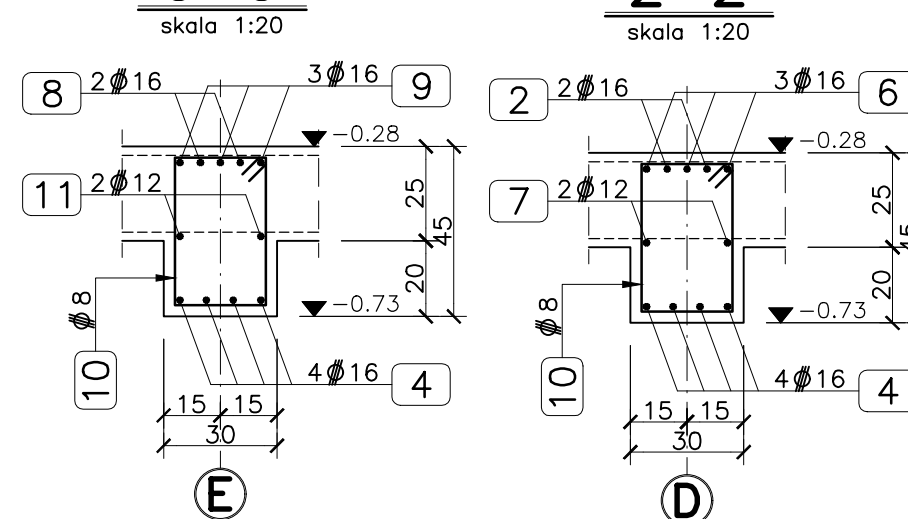


2-2

skala 1:20

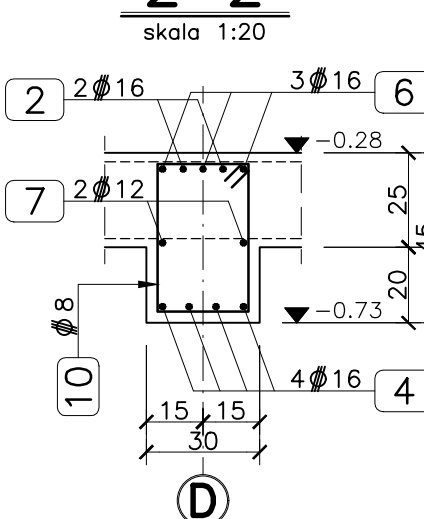


B-0.5 mb.-84.08

skala 1:20

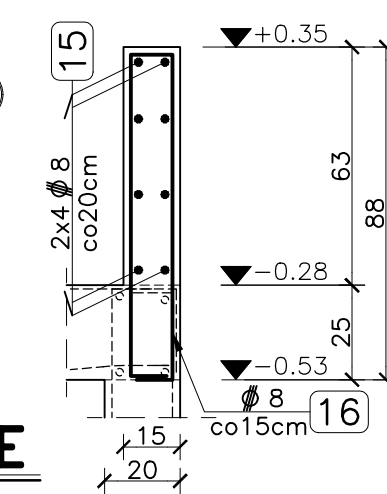

B-0.6 mb.-16.67

skala 1:20

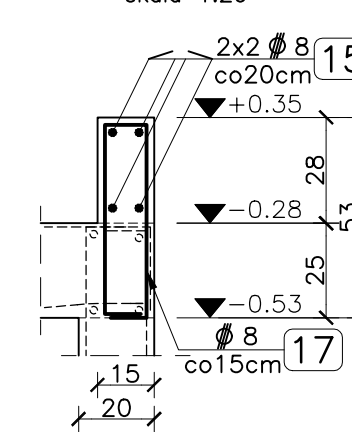

UWAGI:

- W stropie pozostawić otwory i przejścia dla instalacji – patrz projekt architektury i projekt instalacji.
- Otwory w stropach pozostawić w zakresie minimalnym niezbędnym dla przejścia przewodów instalacyjnych.
- Wszystkie prace wykonywać w oparciu o wytyczne zawarte w opisie technicznym.
- Zachować projektowaną otulinę 1,5÷2cm.
- Przy układaniu zbrojenia górnego stosować pręty rozdzielcze $\varnothing 8$ co 30cm.

STAL: RB500

BETON: C25/30

 $\pm 0,00 = 252,77$ m n.p.m.

Andrzej Miła AM PROJEKTY KONSTRUKCJE

31-579 Kraków, ul. Narciarska 2E/35

tel. +48608588524, e-mail: kontakt@biuromila.pl

OBIEKT	Budowa magazynu Ochrony Ludności i Obrony Cywilnej w Gnojniku wraz z murami oporowymi oraz wewnętrzną infrastrukturą techniczną.			PROJEKT TECHNICZNY
ADRES	dz. nr 664/1; 664/2; 664/3 Gnojnik, Gmina Gnojnik id: 120205_2.0001.664/1; 120205_2.0001.664/2; 120205_2.0001.664/3			SKALA 1:20, 1:100
INWESTOR	Gmina Gnojnik Gnojnik 363, 32-864 Gnojnik			DATA 09.2026
BRANŻA	KONSTRUKCJA			26-38
PROJEKTANT	mgr inż. Andrzej Miła upr. nr MAP/0405/POK/12 sp. konstrukcyjno-budowlana	SPRAWDZAJĄCY	mgr inż. Jarosław Dudzik upr. nr MAP/0305/POK/09 sp. konstrukcyjno-budowlana	
TEMAT RYSUNKU:	STROP NAD PRZYZIEMIEM – PLAN DESKOWANIA			nr rys. 04