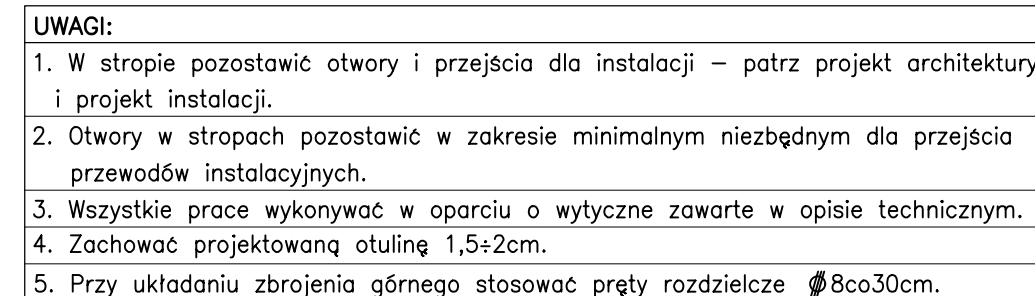


ZBROJENIE GÓRNE

skala 1:100

 $\pm 0,00 = 252,77\text{m n.p.m.}$

OBIEKT	Budowa magazynu Ochrony Ludności i Obrony Cywilnej w Gnojniku wraz z murami oporowymi oraz wewnętrzna infrastrukturą techniczną.					
ADRES	dz. nr 664/1; 664/2; 664/3 Gnojnik, Gmina Gnojnik id: 120205_2.0001.664/1; 120205_2.0001.664/2; 120205_2.0001.664/3					PROJEKT TECHNICZNY
INWESTOR	Gmina Gnojnik Gnojnik 363, 32–864 Gnojnik					SKALA 1:20, 1:100
BRANŻA	KONSTRUKCJA					DATA 09.2026
PROJEKTANT	mgr inż. Andrzej Miła upr. nr MAP/0405/P00K/12 sp. konstrukcyjno-budowlana	SPRAWDZAJĄCY		mgr inż. Jarosław Dudzik upr. nr MAP/0305/P00K/09 sp. konstrukcyjno-budowlana	OPRACOWAŁ mgr inż. Aleksandra Kiś mgr inż. Małgorzata Ignaciuk	26–3
TEMAT RYSUNKU:	STROP NAD PRZYZIEMIEM – ZBROJENIE					nr rys. 05