


PLAN DESKOWANIA


skala 1:100

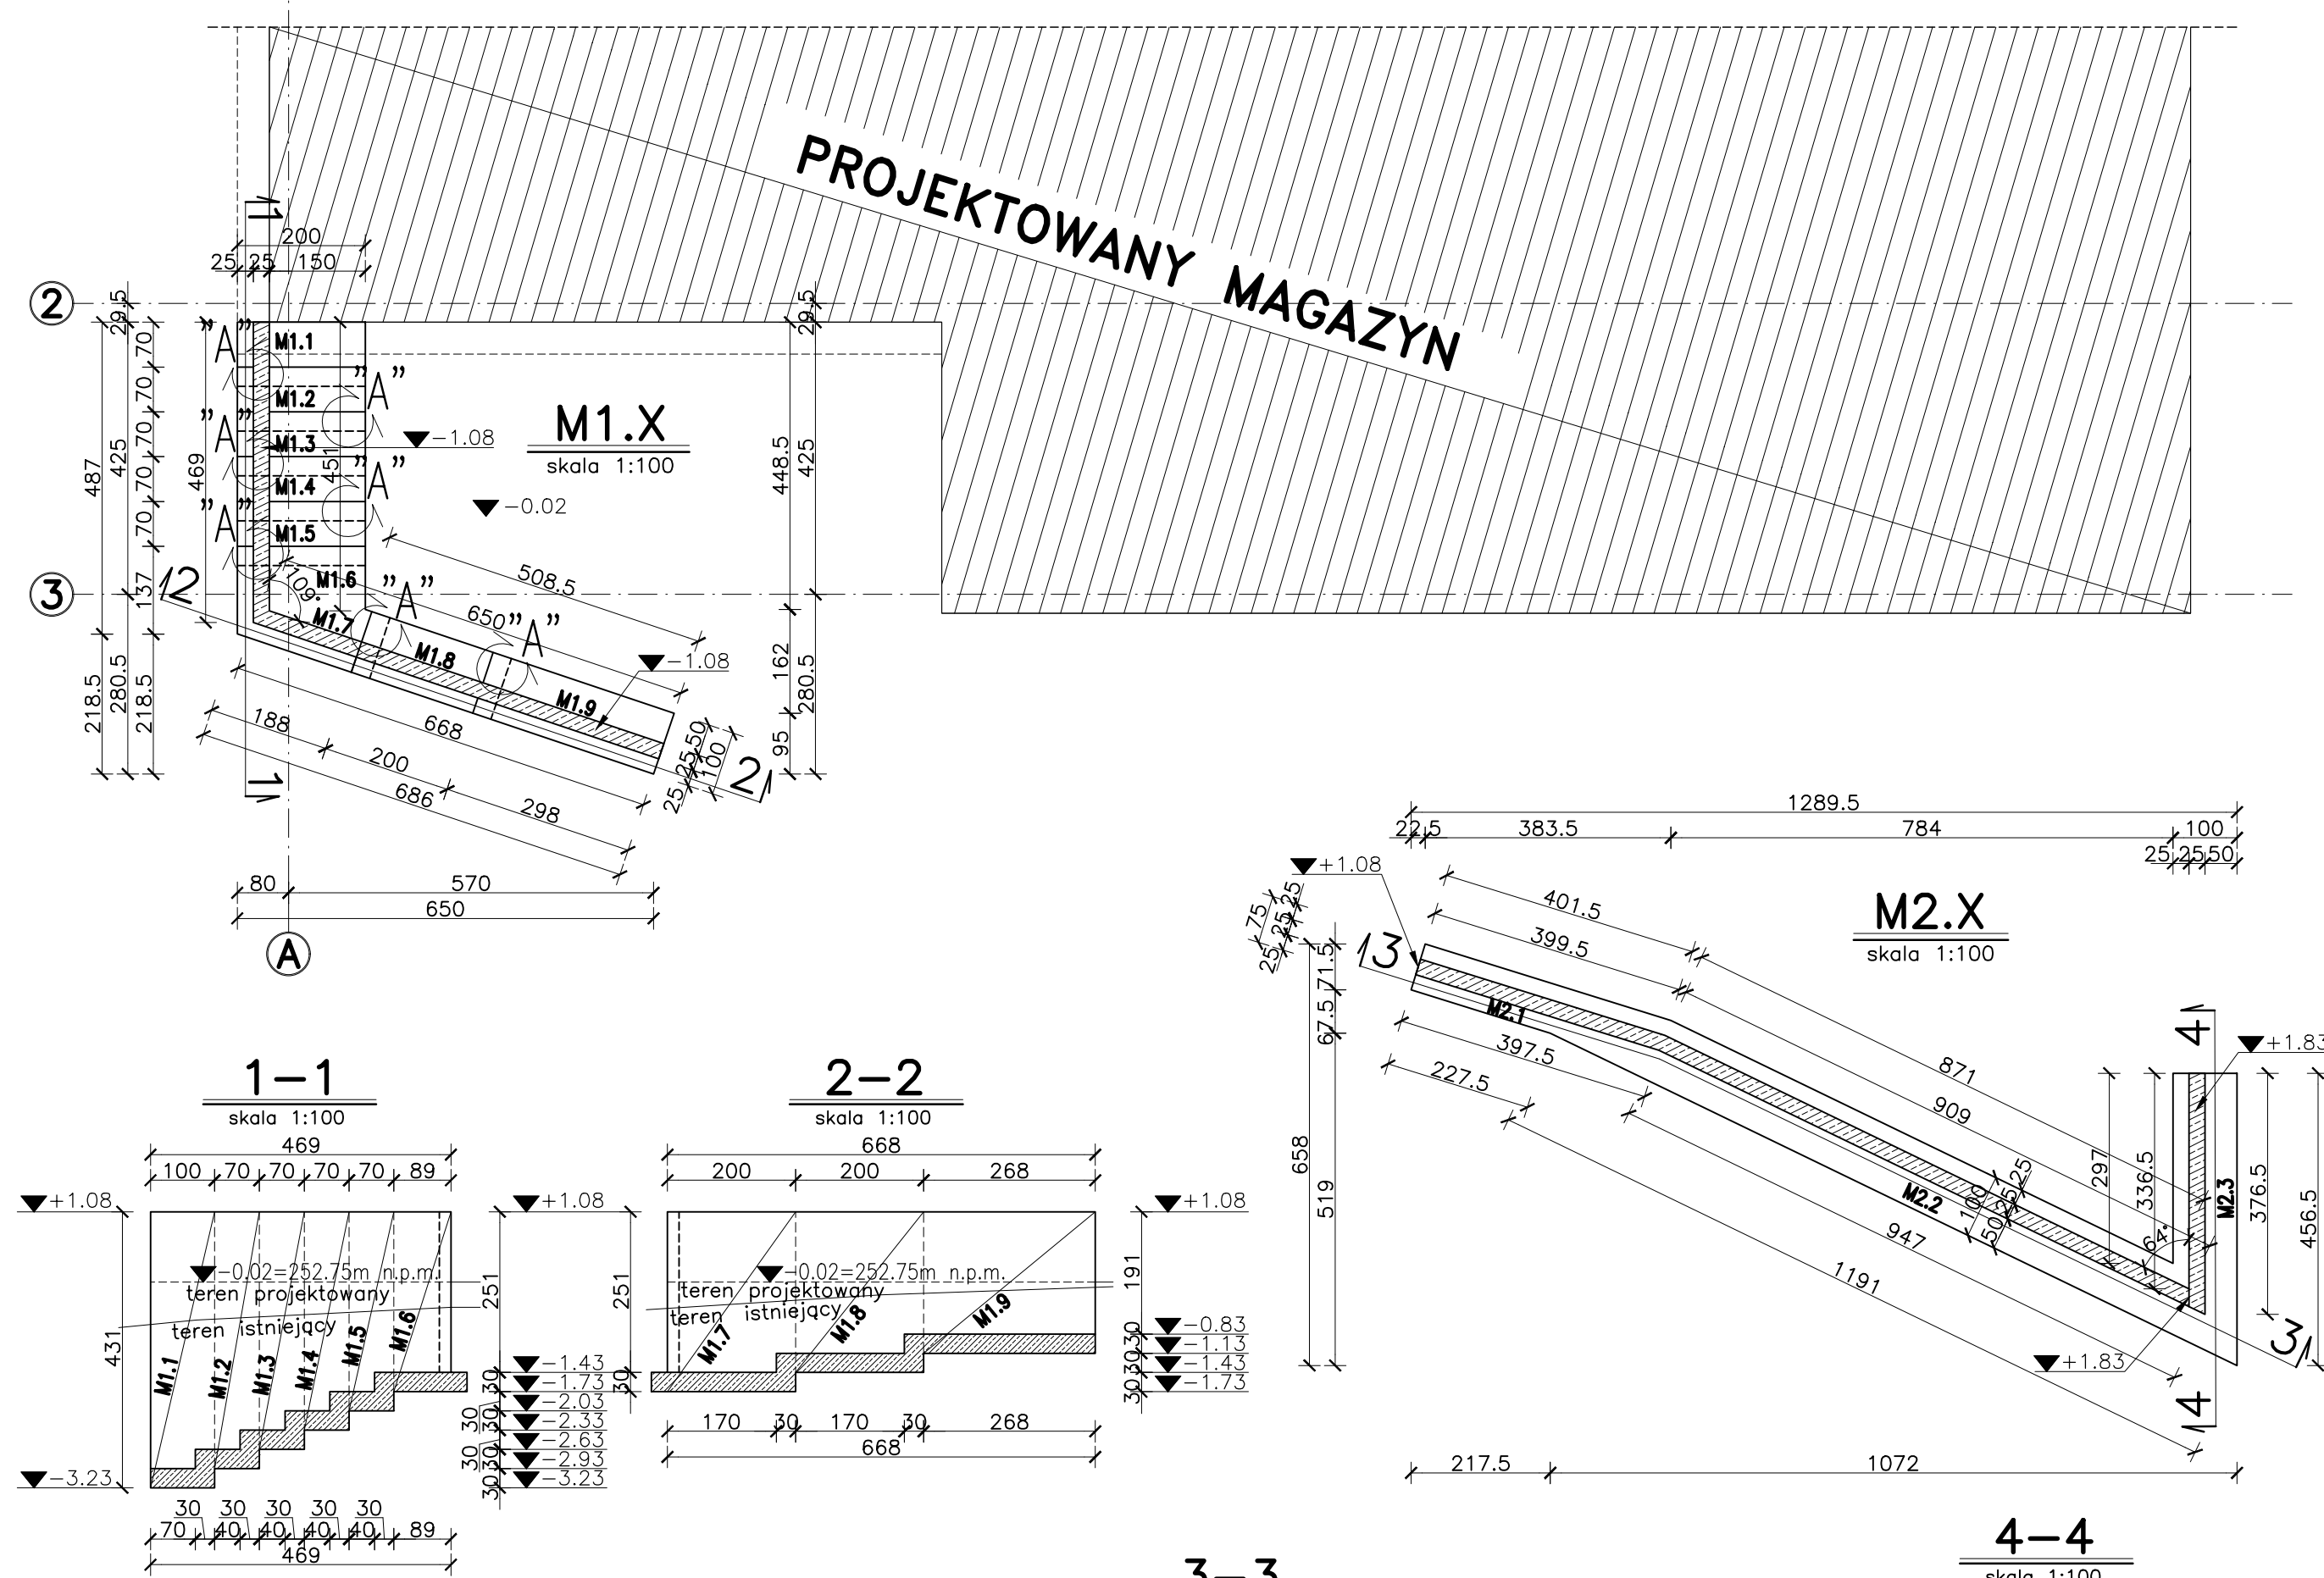

MURY OPOROWE 1÷2

ZBROJENIE

skala 1:20

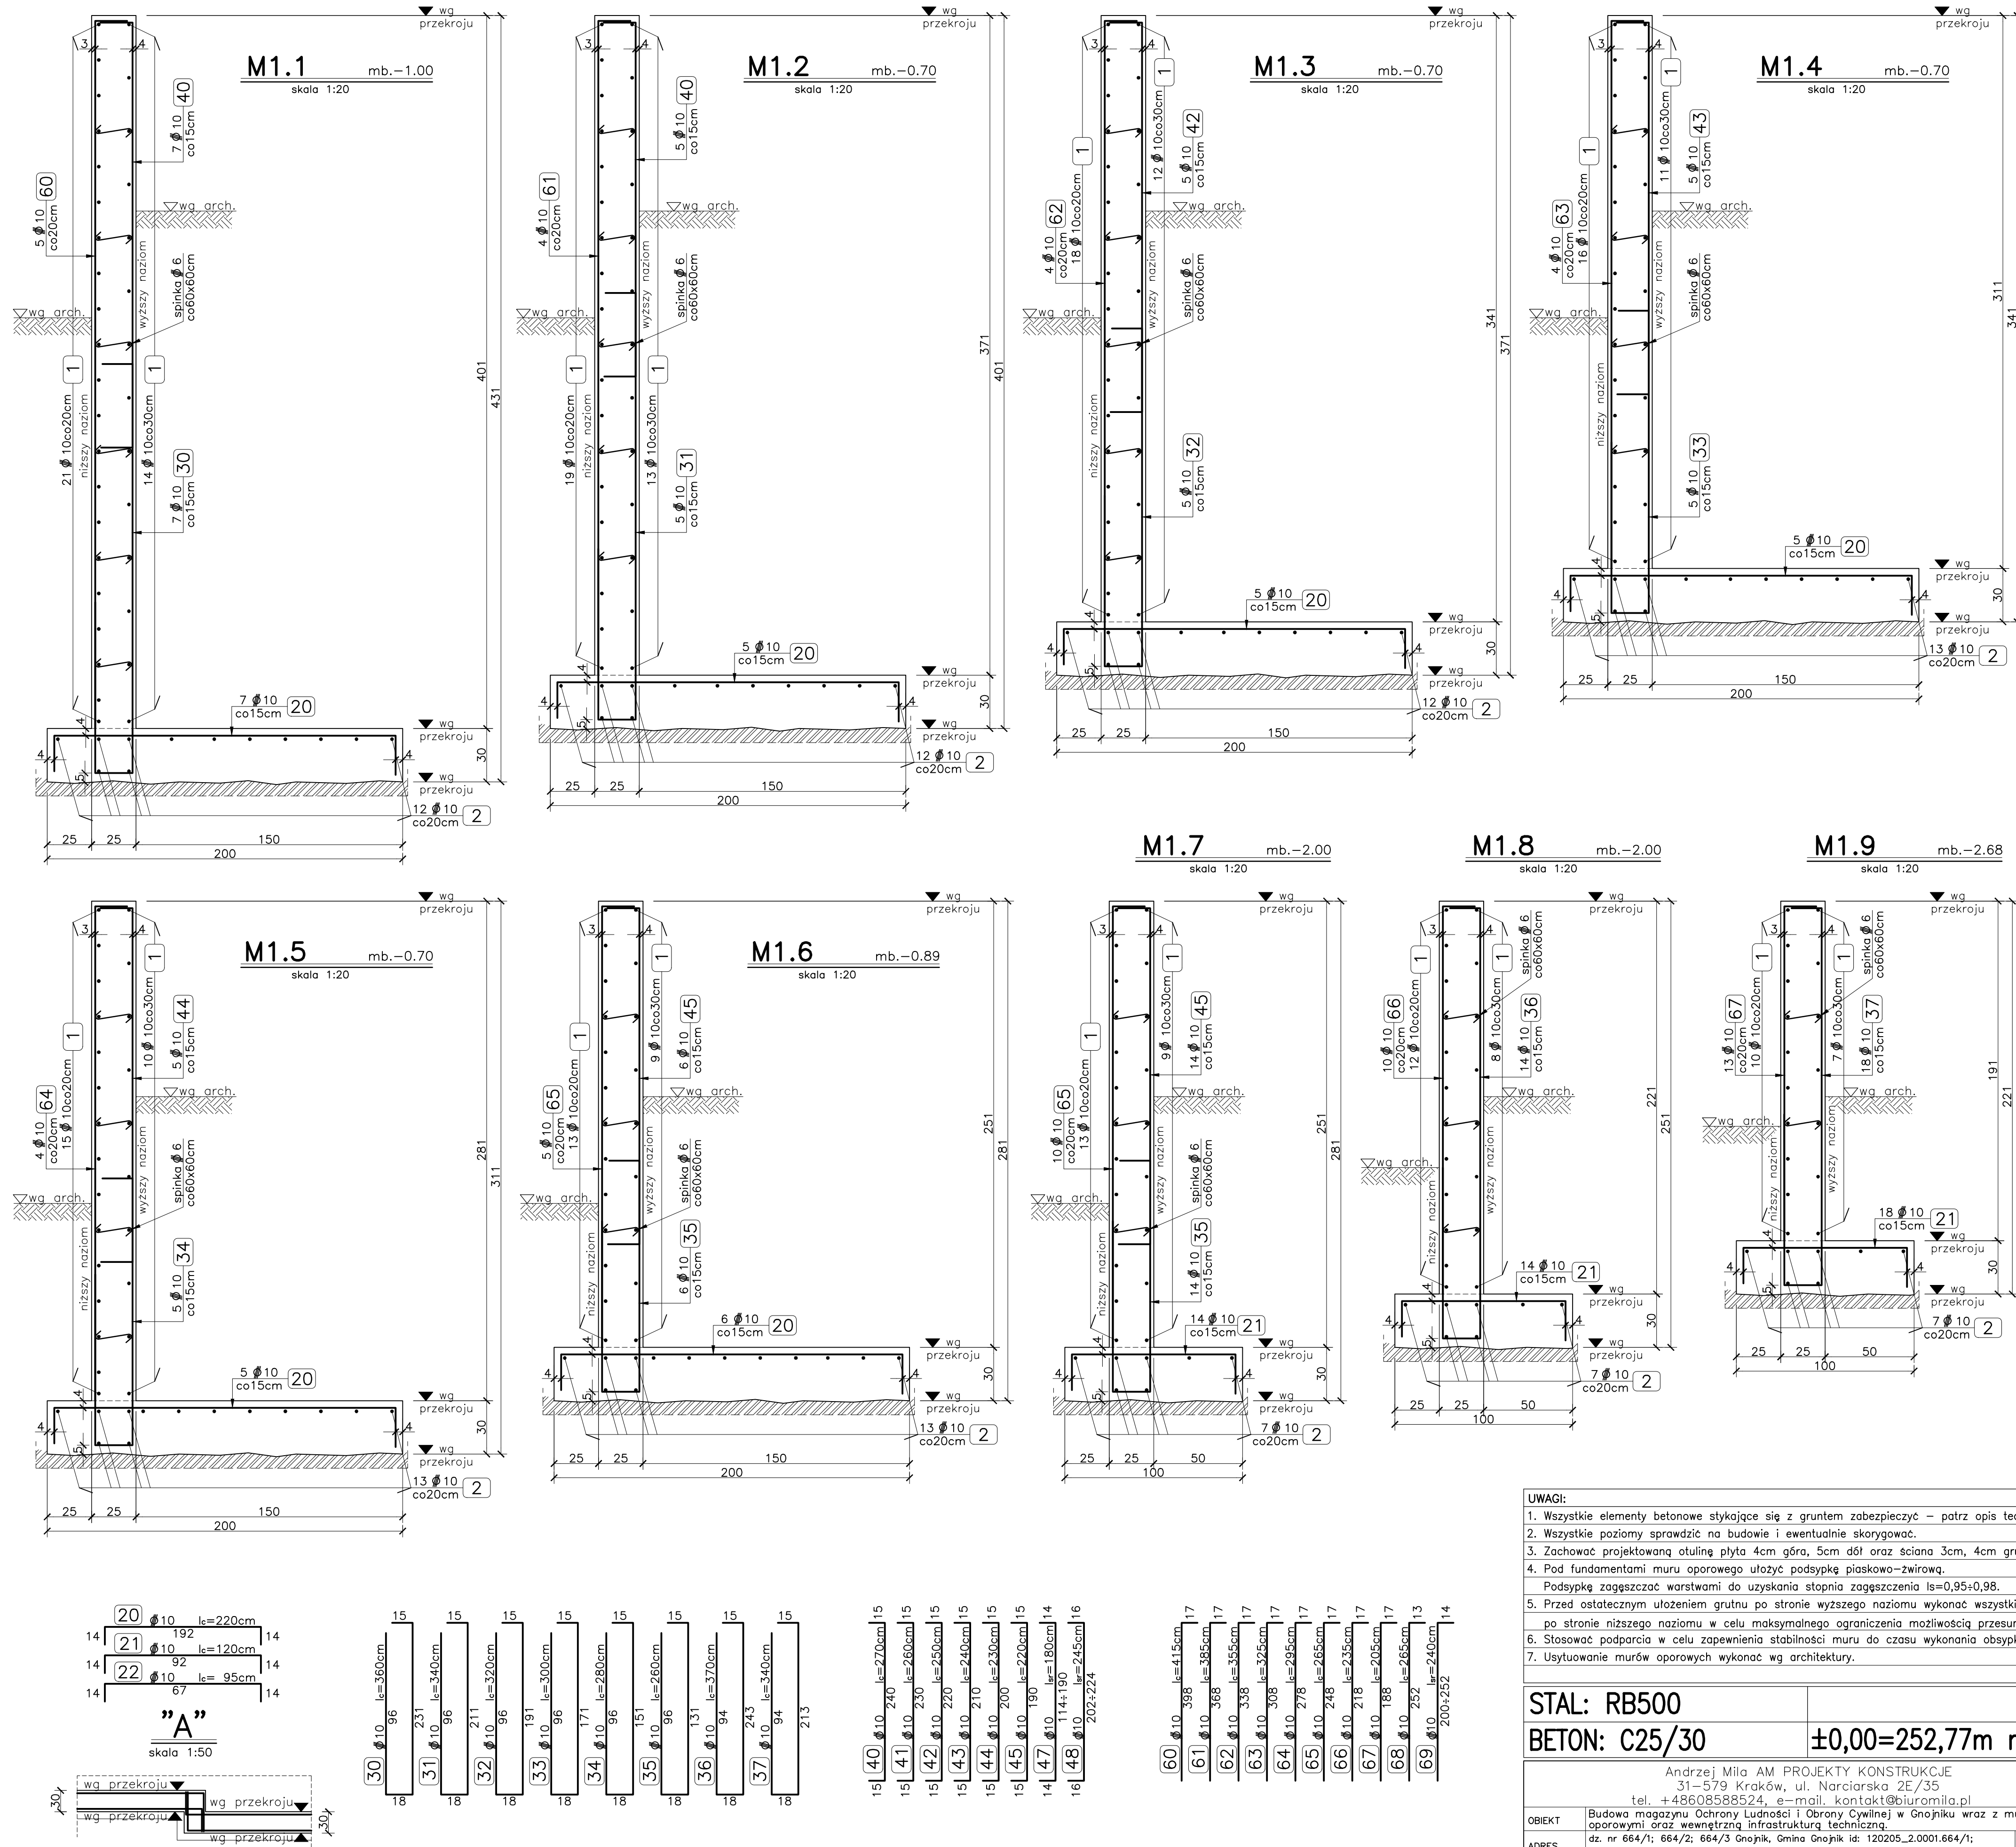

UWAGI:

1. Wszystkie elementy betonowe stykające się z gruntem zabezpieczyć – patrz opis techniczny.
2. Wszystkie poziomy sprawdzić na budowie i ewentualnie skorygować.
3. Zachować projektowaną otulinę płyta 4cm góra, 5cm dół oraz ściana 3cm, 4cm grunt.
4. Pod fundamentami muru oporowego ułożyć podsypek płaskowo-zwirową.
Podsypek zagęszczać warstwami do uzyskania stopnia zagęszczenia $Is=0,95\pm0,08$.
5. Przed ostatecznym ułożeniem gruntu po stronie wyższego poziomu wykonać wszystkie warstwy po stronie niższego poziomu w celu maksymalnego ograniczenia możliwości przesunięcia ściany.
6. Stosować podparcia w celu zapewnienia stabilności muru do czasu wykonania obсыпки.
7. Usytuowanie murów oporowych wykonać wg architektury.

STAL: RB500

BETON: C25/30

 $\pm 0,00=252,77m$ n.p.m.

Andrzej Mikołajczyk KONSTRUKCJE

31-579 Kraków, ul. Narciarska 2E/35

tel. +48608588524, e-mail: kontakt@amkon.pl

OBIEKT Budowa magazynu Ochrony Ludności i Obrony Cywilnej w Gnojniku wraz z murami oporowymi oraz wewnętrzną infrastrukturą techniczną.

ADRES ul. nr 664/1; 664/2; 664/3 Gnojnik, Gmina Gnojnik id: 120205_2.0001.664/1;

INWESTOR Gmina Gnojnik Gnojnik 363, 32-864 Gnojnik

BRANŻA KONSTRUKCJA

PROJEKTANT mgr inż. Andrzej Mikołajczyk, mgr inż. Jarosław Duda

TEMAT MURY OPOROWE 1÷2 – PLAN DESKOWANIA I ZBROJENIE

DATA 09.2026

SKALA 1:20, 1:100

PRZEBIEG 26-38

PRZEBIEG 07