


województwo:	wielkopolskie
Powiat:	rawicki
Miejscowość:	Rawicz
Jednostka ewidencyjna:	302205_4 – Rawicz
Obsz. ewidencyjny:	0001- Rawicz
Sekcja:	6.160.10.254 i 213
Działka nr 2387	
MAPA DO CEŁOW PROJEKTOWYCH	
skala: 1:500	
Układ współrzędnych:	PL – 2000 streła 6
Układ odniesienia:	PL - EVRF2007-NH
Arkusze ewidencyjne:	4
Oznaczenie kancelaryjne:	DGK.6640.237.2021
Data opracowania:	23.02.2021r
Oznaczenie granic obszaru, który był przedmiotem aktualizacji:	-----
Informacje o służebnościach gruntowych mających wpływ na zagospodarowanie gruntów, zlokalizowanych w granicach projektowanej inwestycji budowlanej:	Wykonanie niniejszej mapy nie było poprzedzone ustaleniami dotyczącymi ewentualnych służebności gruntowych obciążających grunty położone w granicach projektowanej inwestycji budowlanej
UWAGA: Nie wykluza się istnienie w terenie innych, nie wykazanych na niniejszej mapie urządzeń podziemnych, które nie były zgłoszone do inwentaryzacji lub o których brak jest danych archiwalnych	
Andrzej Ratajski, Andrzej Hejduk wspólnicy spółki cywilnej BIURO USŁUG GEODEZYJNYCH „GEOPOL” 63-900 RAWICZ, ul. Przyjemskiego 7 Tel. (65) 546-45-28 NIP 669-000-57-19 REGON 410065769	
Andrzej RATAJSKI Andrzej HEJDUK Spółka cywilna NIP 669-000-57-19 REGON 410065769 tel. 65 546-45-28	

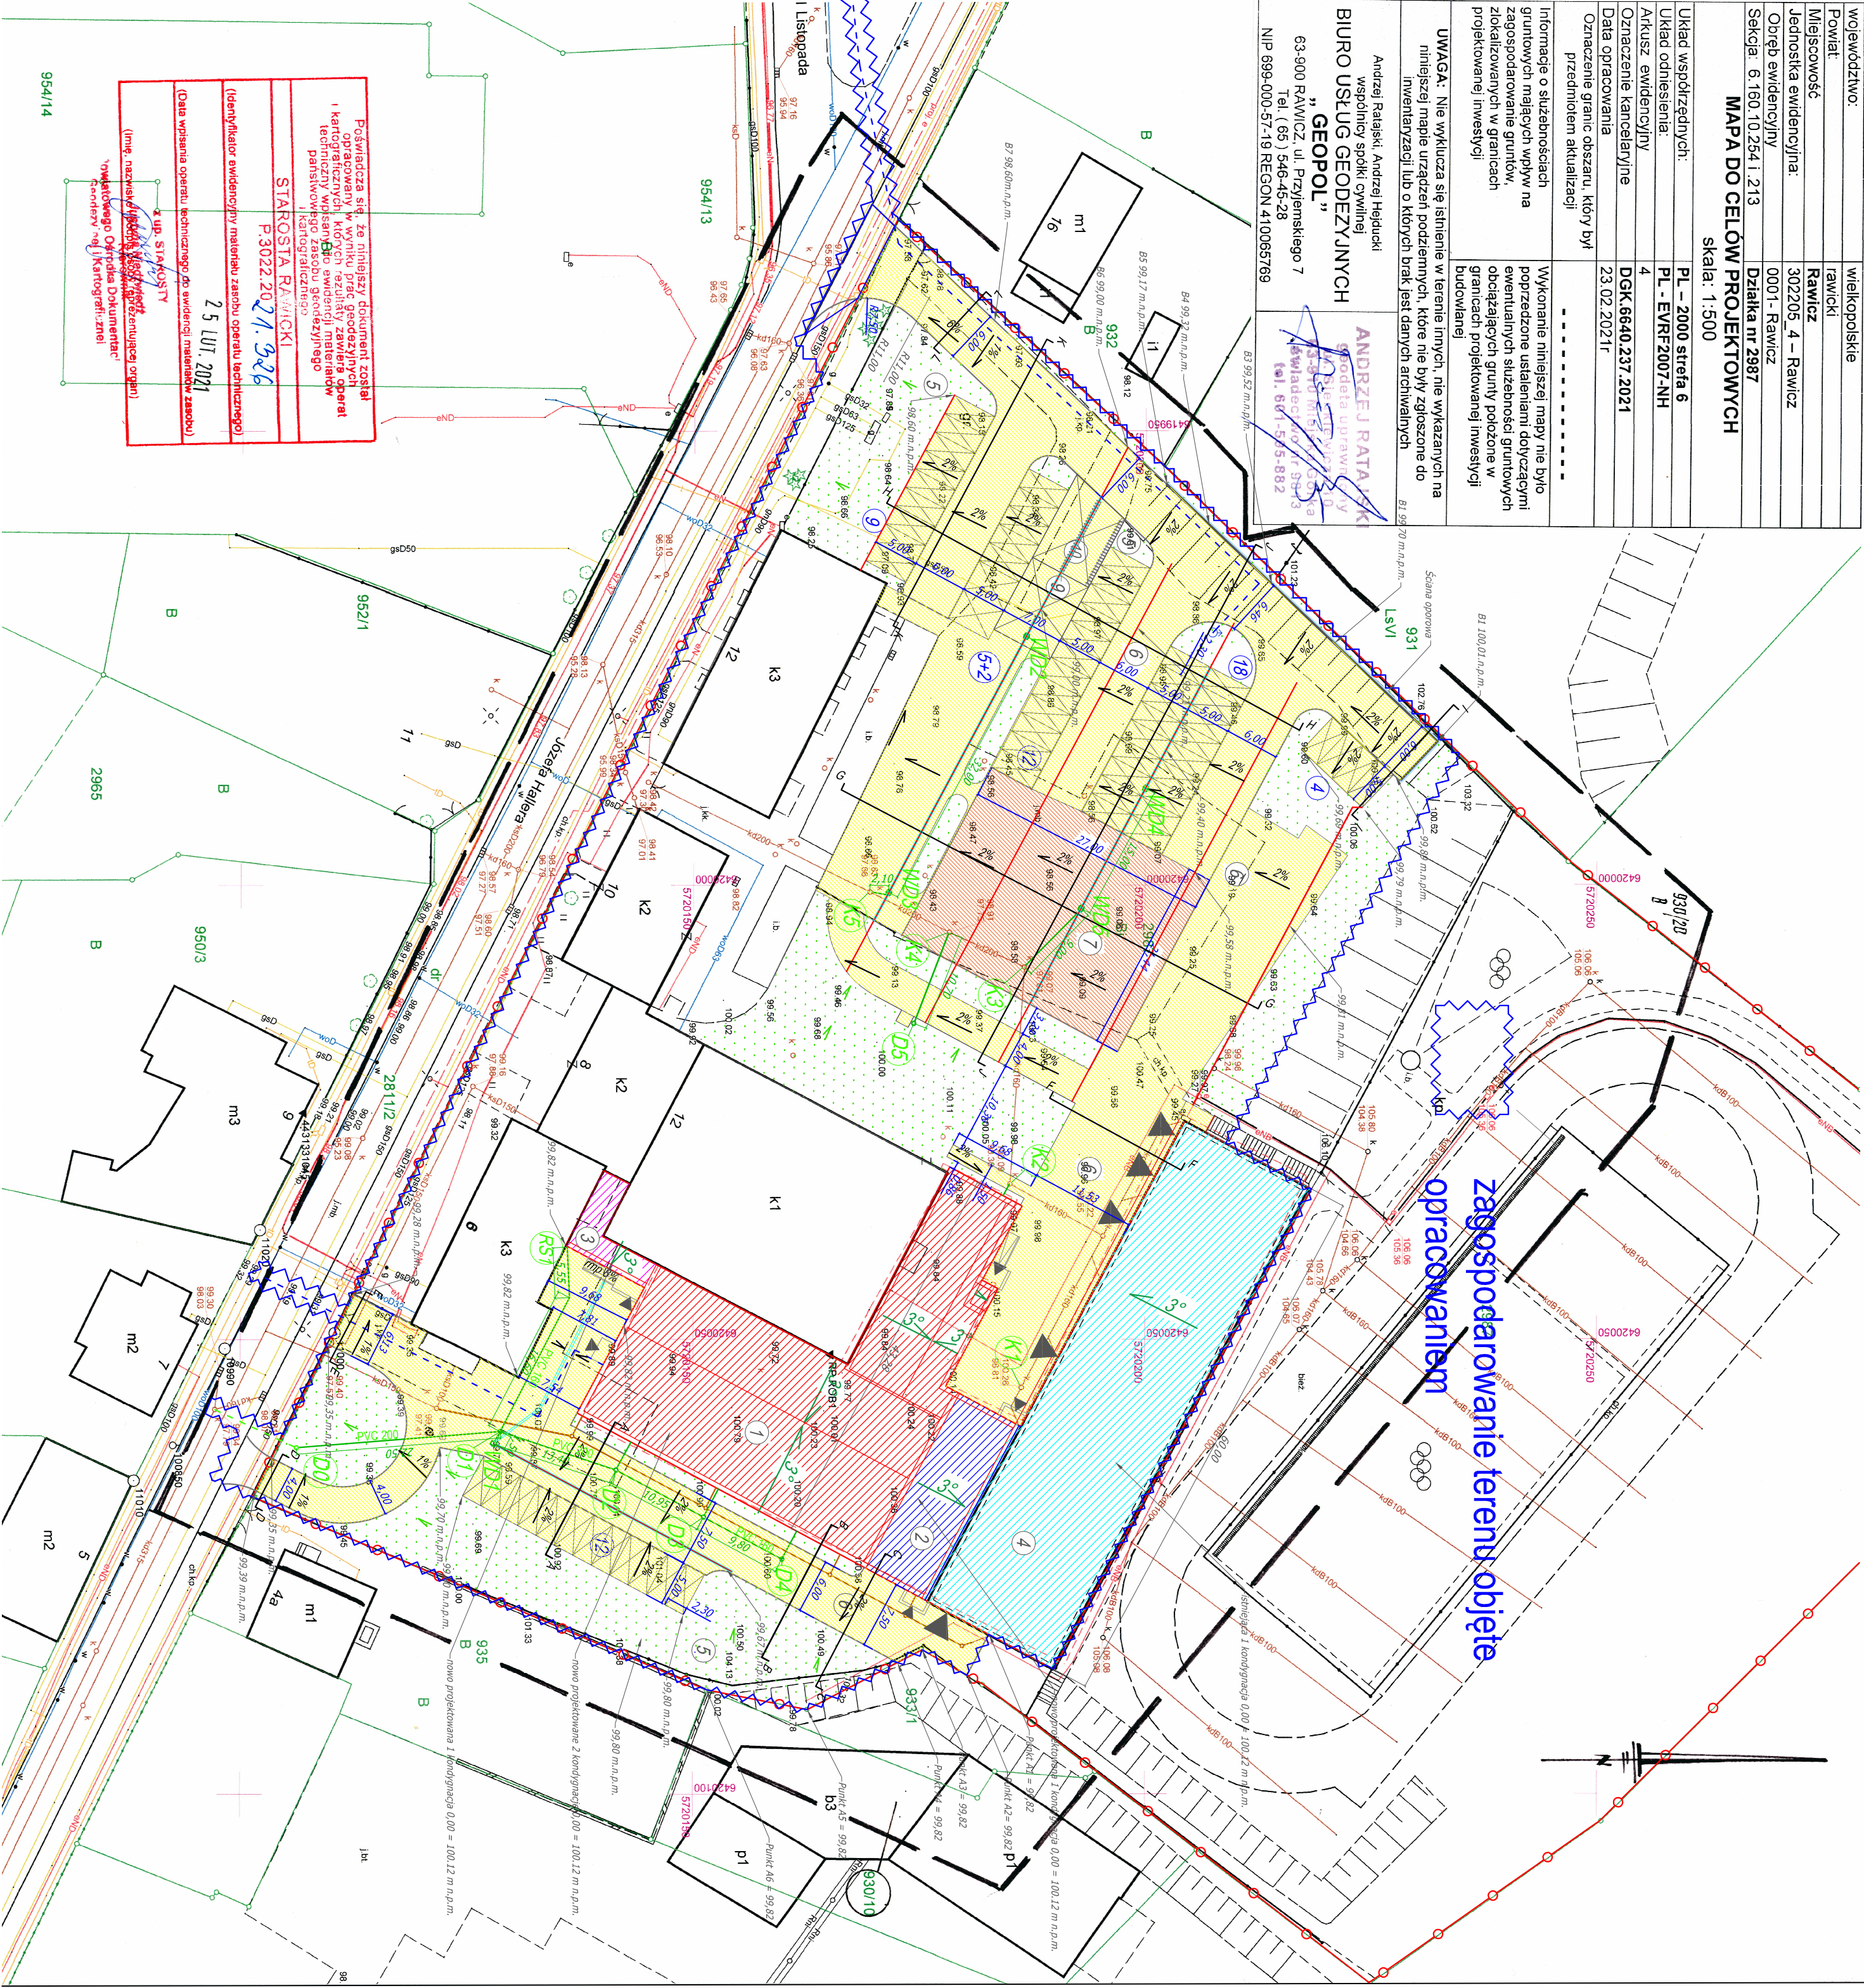

zagospodarowanie terenu objęte opracowaniem

BIŁANS TERENU

POWIERZCHNIA DZIAŁKI: 19813 m ²
POWIERZCHNIA TERENU OBJĘTEGO INWESTYCJĄ: 19813 m ²
POWIERZCHNIA ISTNIEJĄCEJ ZABUDOWY KUBATUROWEJ: - 1785 m ² (9,0% pow. działki)
POWIERZCHNIA PROJEKTOWANEJ ZABUDOWY KUBATUROWEJ: - 2108,27 m ² (10,7% pow. działki)
POWIERZCHNIA ŁĄCZNA ZABUDOWY KUBATUROWEJ: - 3893,27 m ² (19,7% pow. działki)
TEREN UTMARZONY W CZĘŚCI DZIAŁKI OBJĘTEJ OPRACOWANIEM: 4969,63 m ²
W TYM POWIERZCHNIA DO UTMARZENIA OBJĘTA ROBOTAMI BUDOWALNYMI: 4471,63 m ²
MIEJSCA POSTOJOWE SAMOCHODÓW: 126,00 m ²
MIEJSCA POSTOJOWE JEDNOSŁADY SILNIKOWE: 63,0 m ²
PLAC POSTOJOWY ROWERÓW: 66,05 m ²
PLAC MANEWROWY PROZ.: 578,88 m ²
CIĄGA PIESZO - JEZDNE: 3037,70 m ²
ISTN. TEREN UTMARZONY BEZ WYMAGANY NAMIERZCHNI: 496,00 m ²
TEREN BIOLOGICZNIE CZYNNY OBJĘTY ROBOTAMI BUDOWALNYMI: 2154,37 m ²

- Dostęp do drogi publicznej - istn. oraz nowoprojektowane zjazdy
- Przyłącza energetyczne - istniejące
- Przyłącza wodociągowe - nowoprojektowane przyłącza wodociągowe 2 szt.
- Przyłącza kanalizacji sanitarnej - istniejące przyłącza
- Energia ciepła - wymiana istn. źródła ciepła na nowoprojektowane źródło ciepła
- Wody opadowe - kanalizacja deszczowa istniejąca oraz nowoprojektowane przyłącza

	1	projektowany budynek szkolny część dydaktyczna część dwukondygnacyjna
	2	projektowany budynek szkolny część warsztatowa część jednokondygnacyjna
	3	projektowany budynek szkolny łącznik z istn. budynkiem ZSZ część jednokondygnacyjna
	4	projektowany budynek szkolny część warsztatowa część jednokondygnacyjna wykonana we wcześniejszym etapie objęta wyłącznie robotami wykonawczymi
	5	teren biologicznie czynny
	6	teren utwardzony
	7	plac manewrowy p.poz.
	8	miejsce postojowe sam. os.
	9	miejsce postojowe jednośladowe
	10	miejsce postojowe rowerowe
	11	oznaczenie liczby miejsc postojowych
	K1, K2...	istn. studnie kana. deszczowej
	RS1	poj. ryma spustowa
	WD1, WD2...	poj. wpuści drogowe
	D1, D2...	kan. deszczowej K1D400
	S1, S2...	poj. studnie kana. deszczowej DN425 z włazem kl. B125
	Is-	instalacja kanalizacji sanitarnej

BIURO PROJEKTOWE FIRMA "KOVALEWSKI"		ROZBUDOWA ZESPÓŁU SZKÓŁ ZAWODOWYCH W RAWICZU WRAZ Z INFRASTRUKTURĄ TOWARZYSZĄCĄ	
ul. Wojska Polskiego 26, 63-900 Rawicz tel.: 65 545 44 98; kom. 805 345 588; e-mail: komproj@o2.pl		OBJEKT	
PROJEKT ZAGOSPODAROWANIA TERENU - plan ogólny		DATA	
PROJEKTANT		INWESTOR	
Bogdan Kowalewski		Pawel Rawicz	
specjalność		nr uprawnień	
architektura		5516/710	
konstrukcje bud.		słup pod	
LOKALIZACJA		STRONA	
działka nr 2387		63-900 Rawicz	
INWESTOR		0	
63-900 Rawicz		9	