

województwo:

wielkopolskie

Powiat:

rawicki

Miejscowość:

Rawicz

Jednostka ewidencyjna:

302205_4 – Rawicz

Obręb ewidencyjny

0001- Rawicz

Sekcja:

6.160.10.254 i .213

Działka nr

2987

MAPA DO CEŁÓW PROJEKTOWYCH

skala: 1:500

Układ współrzędnych:

PL – 2000 strefa 6

Układ odniesienia:

PL - EVRF2007-NH

Arkusz ewidencyjny

4

Oznaczenie kancelaryjne

DGK.6640.237.2021

Data opracowania

23.02.2021r

Oznaczenie granic obszaru, który był przedmiotem aktualizacji


Informacje o służebnościach gruntowych mających wpływ na zagospodarowanie gruntów, zlokalizowanych w granicach projektowanej inwestycji

Wykonanie niniejszej mapy nie było poprzedzone ustaleniami dotyczącymi ewentualnych służebności gruntowych obciążających grunty położone w granicach projektowanej inwestycji budowlanej

UWAGA: Nie wyklucza się istnienia w terenie innych, nie wykazanych na niniejszej mapie urządzeń podziemnych, które nie były zgłoszone do inwentaryzacji lub o których brak jest danych archiwalnych

Andrzej Ratajski, Andrzej Hejducki
wspólnicy spółki cywilnej
BIURO USŁUG GEODEZYJNYCH
"GEOPOL"
63-900 RAWICZ, ul. Przyjemskiego 7
Tel. (65) 546-45-28
NIP 699-000-57-19 REGON 410065769

ANDRZEJ RATAJSKI
geodeta uprawniony
w zakresie geodezji
3-910 Miejska Górka
właściciel nr 98-13
tel. 601-555-882

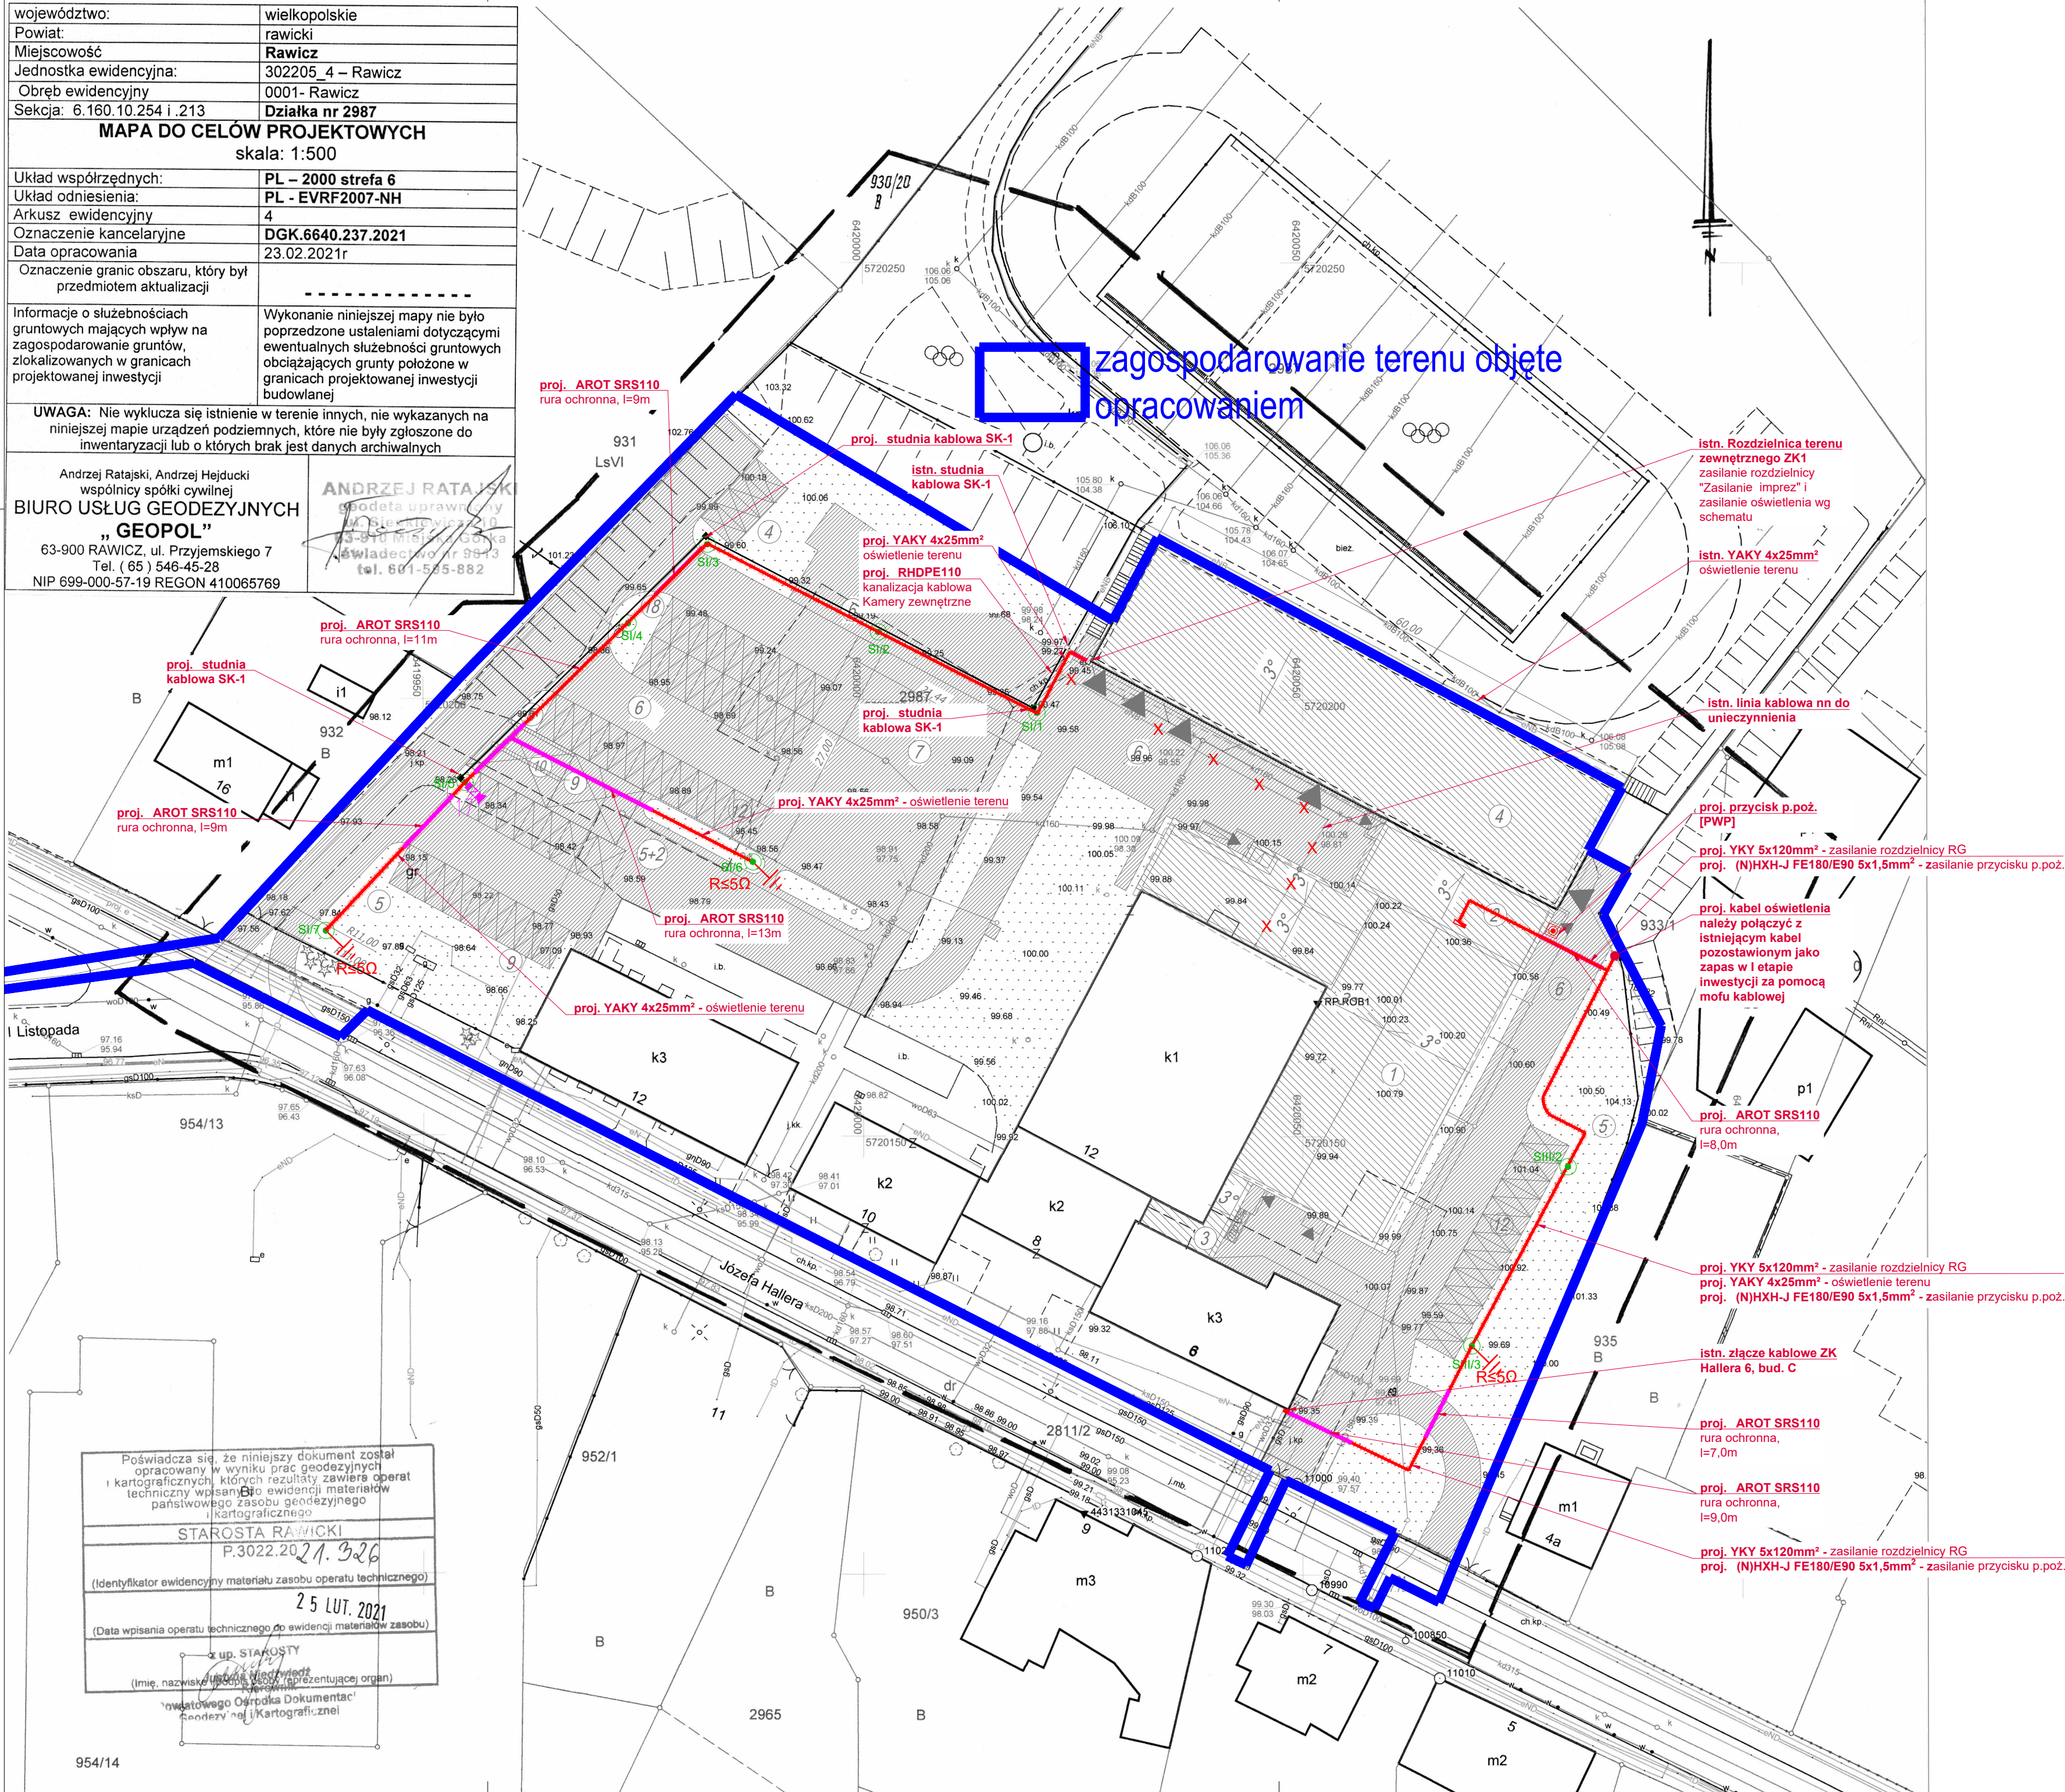

zagospodarowanie terenu objęte opracowaniem

BILANS TERENU
POWIERZCHNIA DZIAŁKI: 19813 m2 POWIERZCHNIA TERENU OBJĘTEGO INWESTYCJĄ: 19813 m2
POWIERZCHNIA ISTNIEJĄCEJ ZABUDOWY KUBATUROWEJ: ~ 1785 m2 (9,0% pow. działki) POWIERZCHNIA PROJEKTOWANEJ ZABUDOWY KUBATUROWEJ: ~ 2108,27 m2 (10,7% pow. działki)
POWIERZCHNIA ŁĄCZNA ZABUDOWY KUBATUROWEJ: ~ 3893,27 m2 (19,7% pow. działki)
TEREN UTWARDZONY W CZĘŚCI DZIAŁKI OBJĘTEJ OPRACOWANIEM: 4963,63 m2
W TYM POWIERZCHNIA DO UTWARDZENIA OBJĘTA ROBOTAMI BUDOWLANYMI: 4465,63 m2
- MIEJSCA POSTOJOWE SAMOCHODY: 726,00 m2 - MIEJSCA POSTOJOWE JEDNOŚLADY SILNIKOWE: 63,0 m2 - PLAC POSTOJOWY ROWERY: 66,05 m2 - PLAC MANEWROWY PPOŻ.: 578,88 m2 - CIĄGI PIESZO - JEZDNE: 3031,70 m2
- ISTN. TEREN UTWARDZONY BEZ WYMIANY NAWIERZCHNI: 498,00 m2
TEREN BIOLOGICZNIE CZYNNY OBJĘTY ROBOTAMI BUDOWLANYMI: 2160,37 m2

1. Dostęp do drogi publicznej - istn. oraz nowoprojektowane zjazdy
2. Przyłącze energetyczne - istniejące
3. Przyłącze wodociągowe - nowoprojektowane przyłącza wodociągowe 2 szt.
4. Przyłącze kanalizacji sanitarnej - istniejące przyłącze
5. Energia cieplna - wymiana istn. źródła ciepła na nowoprojektowane źródło ciepła
6. Wody opadowe - kanalizacja deszczowa istniejące oraz nowoprojektowane przyłącze

- 1 projektowany bud.szkolny część dydaktyczna część dwukondygnacyjna
- 2 projektowany bud. szkolny część warsztatowa część jednokondygnacyjna
- 3 projektowany bud. szkolny łącznik z istn. budynkiem ZSZ część jednokondygnacyjna
- 4 projektowany bud. szkolny część warsztatowa część jednokondygnacyjna wykonana we wcześniejszym etapie objęta wyłącznie robotami wykończeniowymi
- 5 teren biologicznie czynny
- 6 teren utwardzony
- 7 plac manewrowy p.poż.
- 8 miejsce postojowe sam. os.
- 9 miejsce postojowe jednośladów silnikowych
- 10 miejsce postojowe rowerów

- 9 oznaczenie liczby miejsc postojowych
- w - przyłącze wodociągowe
- proj. przyłącze kanalizacji deszczowej
- kd - instalacja kanalizacji deszczowej
- ks - instalacja kanalizacji sanitarnej

LEGENDA	
	Zestaw oświetleniowy typu DROP I LED 48W z symetrycznym układem optycznym, 6950 lm, Temperatura barwowa światła 5 000K, CRI 75, IP66. Wysokość słupa h=5,23m
	Projektowana linia kablowa
	Projektowana Rura ochronna DVK / SRS 110
	Projektowana RHDPE110 - kanalizacja kablowa kamery zewnętrzne
	Projektowany uziom pionowy typu GALMAR, Rs5Q
	Studnia kablowa SK1
	Kamera zewnętrzna

BIURO PROJEKTOWE FIRMA "KOWALEWSKI" ul. Wojska Polskiego 26, 63 - 900 Rawicz tel.: 65 545 44 98; kom.:605 345 588; e-mail: kowproj@o2.pl		OBIEKT	ROZBUDOWA ZESPÓŁU SZKÓŁ ZAWODOWYCH W RAWICZU WRAZ Z INFRASTRUKTURĄ TOWARZYSZĄCĄ	
RYSUNEK	PROJEKT ZAGOSPODAROWANIA TERENU		SKALA	DATA
LOKALIZACJA	jednostka ewidencyjna: Rawicz obręb ewidencyjny: Rawicz działka nr 2987	Powiat Rawicki ul. Rynek 17 63 - 900 Rawicz		NR RYS.
Projektant	Robert Jamroz	specjalność	elektryczna	WKP/0146/POE/08 W oparciu o instrukcję w zakresie docel. instalacji i urządzeń elektrycznych i elektroenergetycznych.
Asystent	Piotr Kolendowicz		elektryczna	
Asystent	Paweł Matuszkiewicz		elektryczna	
		podpis		