
RZUT DACHU skala 1:100

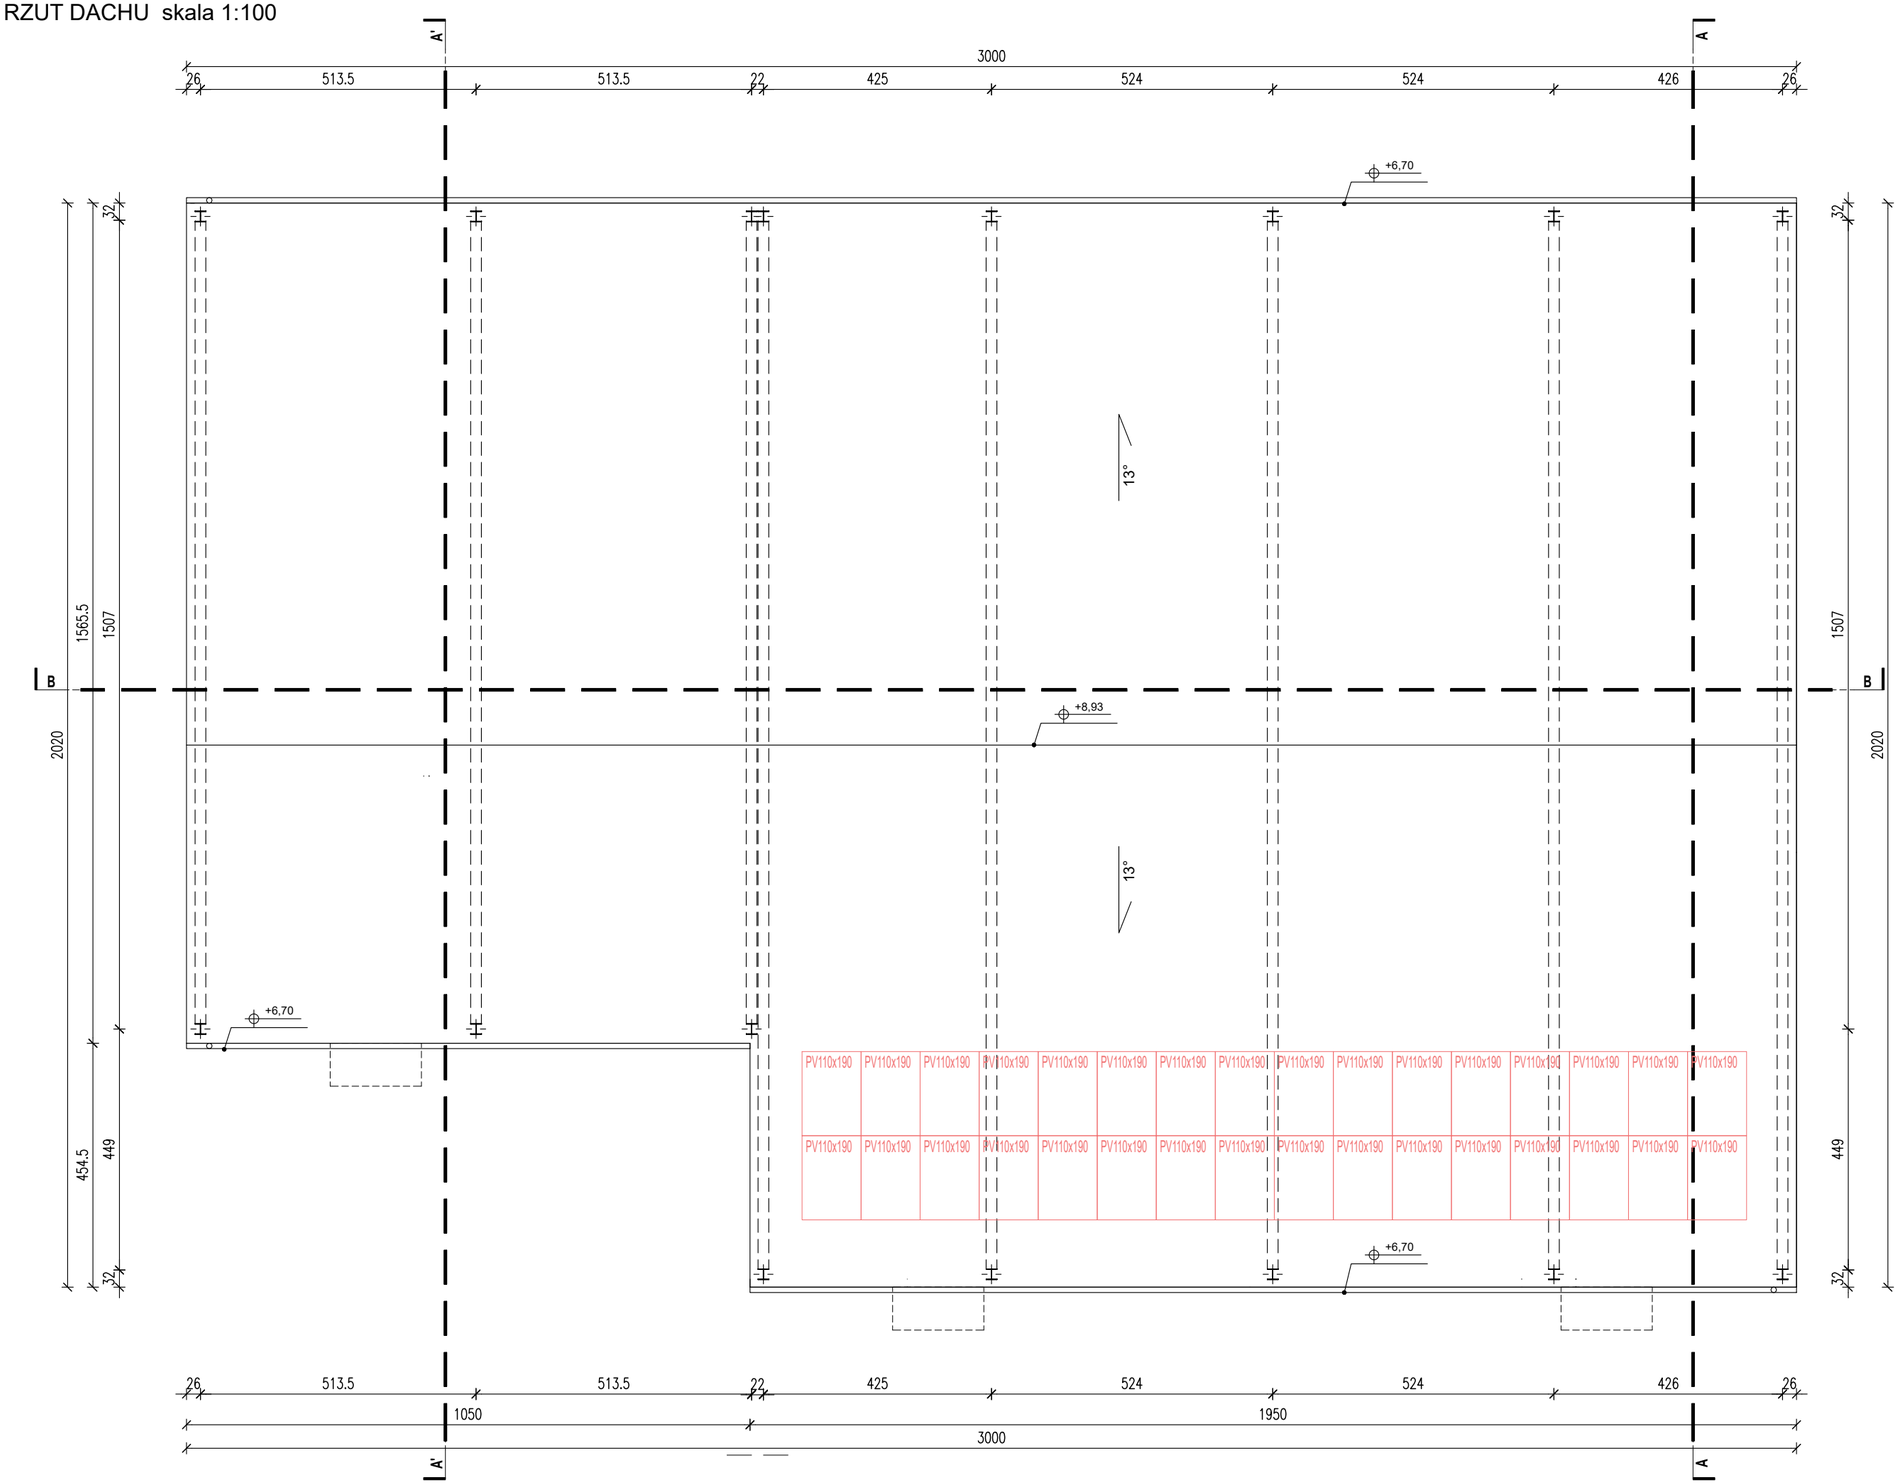

UWAGI:

1. WSZYSTKIE WYMIARY I RZĘDNE SPRAWDZIĆ NA BUDOWIE!
2.NINIEJSZY PROJEKT NALEŻY ROZPATRYWAĆ ŁĄCZNIE Z PROJEKTAMI BRANŻOWYMI.
3.OZNACZENIA WSZELKICH PRZEBIĆ, PRZEPUSTÓW I SZACHT ÓW DLA POTRZEB INSTALACJI NALEŻY ZAWSZE WERYFIKOWA Ć W POSZCZEGÓLNYCH BRANŻOWYCH PROJEKTACH.
4.SZCZEGÓŁOWE ROZMIESZCZENIE WSZYSTKICH WEWNĘTRZNYCH INSTALACJI W BUDYNKU WG PROJEKT ÓW BRANŻOWYCH.
5.PRZEJŚCIA PRZEZ PRZEGRODY INSTALACJI WENTYLACJI MECHANICZNEJ, WOD.-KAN., C.O., ELEKTRYCZNYCH NALEŻY ROZPATRYWA Ć Ł ĄCZNIE Z PROJEKTAMI BRANŻOWYMI.
6.PIONY INSTALACJI WOD.-KAN W PRZESTRZENIACH OTWARTYCH OCIEPLI Ć.
7.PIONY KANALIZACYJNE WYPŁ YSZY Ć WARSTW Ą WEŁNY MINERALNEJ.
8.ŚREDNICA PRZEWODÓW WENTYLACJI ZALEŻNA OD ILOŚCI OBSŁUGIWANYCH KONDYGNACJI ORAZ RODZAJU OBSŁUGIWANEGO POMIESZCZENIA
9.TRZONY KOMINOWE ZALECA SIĘ WYKONYWA Ć JAKO SYSTEMOWE TYPU SCHIEDEL (należy dylatowa ć od stropu oraz izolowa ć od drewnianych element?konstrukcji).
10.ODLEGŁOŚĆ PRZEWODÓW DYMOWYCH OD WIĘŹBY DACHOWEJ POWINNA WYNOSI Ć MINIMUM 30cm.
11.DO KOMINKA NALEŻY DOPROWADZI Ć NAWIEW, POD POSADZK Ą RUR Ą Ø110 PCV, KOMINEK WYKONA Ć WG ROZWI ĄZANIA INDYWIDUALNEGO.
12.PRZY PRZEJŚCIACH RUR INSTALACYJNYCH PRZEZ PRZEGRODY BUDOWLANE ODDZIELENIA POŻAROWEGO NALEŻY USZCZELNI Ć ZAPEWNIAJĄC ODPORNOŚ OGNIOWĄ RÓWN Ą KLASIE ODPORNOŚCI OGNIOWEJ PRZEGRODY, POSIADAJĄC EI 60 ATESTY.
13.PRZED ZAMÓWIENIEM STOLARKI WYMIARY OTWORÓW W MURZE SPRAWDZI Ć NA BUDOWIE.
14.WYMIARY OTWORÓW ZALECA SIĘ DOSTOSOWA Ć DO OFERTY "TYPOWEJ" WYBRANEGO PRODUCENTA STOLARKI.
15.DRZWI DO POMIESZCZEŃ MOKRYCH WYPOSAŻY Ć W NAWIETRZAKI DRZWIOWE.
16.WEŁNA MINERALNA NA RÓŻNYCH ZEWNĘTRZNYCH ZABEZPIECZ Ć FOLI Ą WYSOKOPAROPRZEPUSZCZALN Ą.
17.WSZELKIE ZMIANY KONSTRUKCYJNE NALEŻY ZLECI Ć OSOBOM UPRAWNIONYM.
18.MATERIAŁY BUDOWLANE ORAZ ELEMENTY PREFABRYKOWANE POWINNY POSIADA Ć WYMAGANE ATESTY I ODPOWIADA Ć ODPOWIEDNIM NORMOM.
19.ROBOTY BUDOWLANE I RZEMIEŚLNICZE WYKONA Ć ZGODNIE Z ZASADAMI SZTUKI BUDOWLANEJ ORAZ OBOWIĄZUJĄCYMI PRZEPISAMI.
20.W RÓŻNYCH ZASTOSOWANIACH SYSTEMOWYCH ZASTOSOWA Ć WSZELKIE MATERIAŁY IZOLACYJNE I USZCZELNIAJĄCE Z WYBRANEGO PRODUCENTA.
21.HYDROIZOLACJA ORAZ WSZYSTKIE JEJ ĄCZENIA, PRZEŁAMIA I STYKI, WYKONA Ć W JEDNYM SYSTEMIE I ZA POŚREDNICTWEM LICENCJONOWANEJ FIRMY, POD NADZOREM DOSTAWCY MATERIAŁU, Z KONIECZNOŚCIĄ UZYSKANIA PEŁNEJ GWARANCJI.
22.PIONOWE IZOLACJA PRZECIWWODNE ŁAMIAN WYKONA Ć DO 35CM POWYŻEJ RZECZYWISTEGO POZIOMU TERENU PRZYLEGŁEGO.
23.BEZWZGLĘDNIE ZACHOWA Ć CIĄGŁOŚĆ IZOLACJI PRZECIWWODNEJ I PRZECIWWILGOCIOWEJ BUDYKU.
24.PO WYKONANIU WYKOPÓW ZWANYCH FUNDAMENTY (przed wykonaniem warstwy chudego betonu) OBOWIĄZKOWO NALEŻY WEZWA Ć KIEROWNIKA BUDOWY W CELU OCENY STANU NOŚNOŚCI PODŁOŻA GRUNTOWEGO I WYSTĘPUJĄCYCH WARUNKÓW W PRZYPADKU STWIERDZENIA GORSZYCH WARUNKÓW GRUNTOWYCH OD PRZYJĘTYCH W PROJEKCIE, FUNDAMENTY NALEŻY DOSTOSOWA Ć DO ISTNIEJĄCYCH POTRZEB.
25.ELEMENTY DREWNIANE NALEŻY ZAIPREGNOWA Ć (w kąpieli) DREWNOCHRONEM I OGNIOCHRONEM ORAZ PRZED SZKODNIKAMI.
26.SCHODY ZEWNĘTRZNE WYKONAĆ ZGODNIE Z PRZEPISAMI MROZOODPORNYMI, ANTYPOŚLIZGOWYMI.
27.WSZYSTKIE PRACE NALEŻY PROWADZI Ć ZGODNIE Z OBOWIĄZUJĄCYMI PRZEPISAMI PO UZYSKANIU WYMAGANYCH PRZEPISAMI ODRĘBNYMI ZGÓD I POZWOLEŃ ODPOWIEDNICH ORGANÓW ADMINISTRACJI PAŃSTWOWEJ.
28.BUDOWĘ NALEŻY PROWADZI Ć ZGODNIE Z WARUNKAMI TECHNICZNYMI WYKONANIA I ODBIORU ROBÓT BUDOWLANO - MONTAŻOWYCH I PRZEPISÓW - SZTUK - BUDOWLANEJ, PRZY ZACHOWANIU PRZEPISÓW BHP, POD NADZOREM OSÓB Z ODPOWIEDNIM DOŚWIADCZENIEM I POSIADAJĄCYCH ODPOWIEDNIE UPRAWNIENIA BUDOWLANE.
29.WSZELKIE ZMIANY W PROJEKCIE NALEŻY UZGADNIAĆ Z PROJEKTANTEM.
30.WSZYSTKIE PRACE PRZY WYKONANIU ELEMENTÓW BUDOWLANYCH MUSZĄ BYĆ REALIZOWANE ZGODNIE Z ZASADAMI SZTUKI BUDOWLANEJ ORAZ ZGODNIE Z OGÓLNIE OBOWIĄZUJĄCYMI Warunkami Technicznymi Wykonania i Odbioru Robót Budowlano-Montażowych
31.WSZYSTKIE ZASTOSOWANE W PROJEKCIE MATERIAŁY, RÓŻNE ZANIA TECHNICZNE I URZĄDZENIA BĘDĄ ODPOWIADAŁY NORMOM BEZPIECZEŃSTWA ppoż. i bhp (posiadają odpowiednie atesty i aprobaty).
32.DLA ZAPROJEKTOWANYCH ELEMENTÓW NIEKONSTRUKCYJNYCH TAKICH JAK: ściany działowe, sufity podwieszane, obudowy kanałów instalacyjnych, posadzki, itp., DOPUSZCZA SIĘ STOSOWANIE INNYCH SYSTEMÓW
33.UWAGI I OPISY ZAMIESZCZONE W CZĘŚCI RYSUNKOWEJ ORAZ OPISIE TECHNICZNYM PROJEKTU STANOWI Ą INTEGRALNĄ CZĘŚĆ NINIEJSZEGO OPRACOWANIA.
34.NINIEJSZY PROJEKT JEST PROJEKTEM BUDOWLANYM. PRZED REALIZACJĄ NALEŻY WYKONAĆ PROJEKT WYKONAWCZY. NA ETAPIE PROJEKTU WYKONAWCZEGO DOKONAĆ WERYFIKACJI ZESTAWIEŃ MATERIAŁOWYCH
35.ROZPOWSZECHNIANIE PROJEKTU BEZ ZGODY AUTORA ZABRONIONE.

projektował:
mgr inż. arch.
Michał Ząbkowski
upr.bud.w specjalno ści architektonicznej
do projektowania bez ograniczeń: MPOIA/044/2013

sprawdzający:
mgr inż. arch.
Jakub Jedynak
upr.bud.w specjalno ści architektonicznej
do projektowania bez ograniczeń: MPOIA/062/2022

data opracowania: VIII/2026

nazwa inwestycji:
Budowa magazynu Ochrony Ludności o Obrony Cywilnej w Gnojniku wraz z murami oporowymi oraz wewnętrzną infrastrukturą techniczną

adres inwestycji: *dz. nr 664/1; 664/2; 664/3 Gnojnik, Gmina Gnojnik*
id: 120205_2.0001.664/1; 120205_2.0001.664/2; 120205_2.0001.664/3

inwestor: Gmina Gnojnik
Gnojnik 363, 32-864 Gnojnik

rysunek	skala	rysunek nr
Rzut dachu	1:100	A2