


PRZEKRÓJ POPRZECZNY

HM 9+10,00

| | |
|---|-----|
| Warstwa ścieralna-beton asfaltowy AC11s | 4cm |
| Skropienie emulsją asfaltową | --- |
| Warstwa wyrównawcza-beton asfaltowy AC16W | 6cm |
| Skropienie emulsją asfaltową | --- |
| Istniejące warstwy podbudowy | --- |

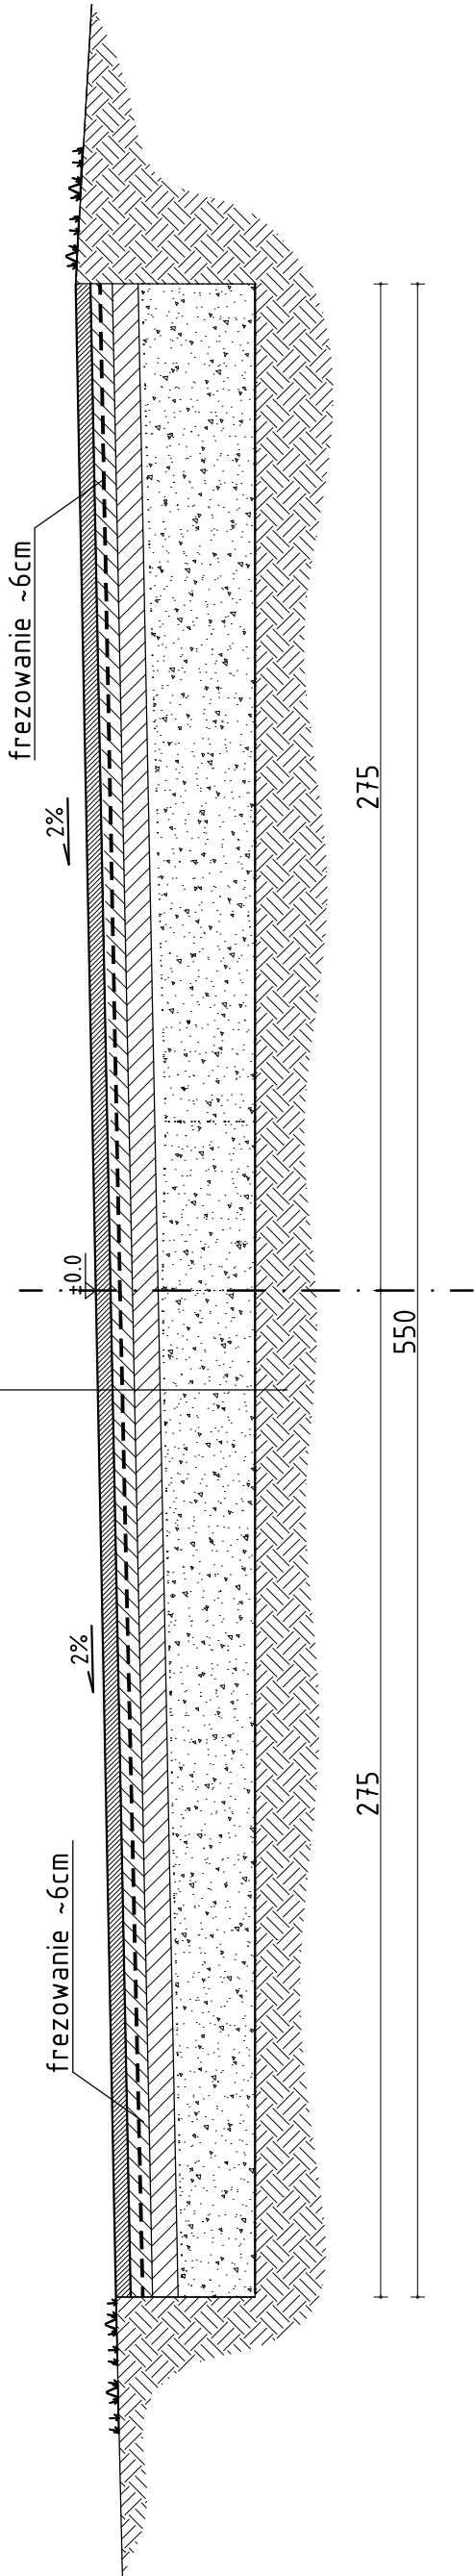

| | | | |
|--|--|-------------|---------|
| PRZEDSIĘBIORSTWO OBSŁUGI BUDOWNICTWA "ADP" S.C. 48-100 Głubczyce, ul.Kochanowskiego 11, tel.(77)4852960 NIP 748-10-01-323 | | | |
| NAZWA OBIEKTU BUDOWLANEGO | PROJEKT BUDOWLANY | | |
| ADRES OBIEKTU BUDOWLANEGO | REMONT ODCINKA DROGI POWIATOWEJ RELACJI GŁUBCZYCE -SŁAWOSZÓW NR 1214 0 DZ. NR 266, 270 OBREB LWOWIANY, JEDNOSTKA EWIDENCYJNA: GŁUBCZYCE-OBSZAR WIEJSKI GMINA GŁUBCZYCE, POWIAT GŁUBCZYCKI | | |
| INWESTOR | POWIAT GŁUBCZYCKI, UL.KOCHANOWSKIEGO 15, 48-100 GŁUBCZYCE | | |
| TYTUŁ RYSUNKU | PRZEKRÓJ POPRZECZNY -HM 9+10,00 | | |
| branża: | inż. Jerzy Hołubiec | data: | podpis: |
| funkcja: | uprawnienia budowlane do projektowania bez ograniczeń w specjalności drogowej nr 212/93/0P | 10.01. 2019 | |
| Projektant | | skala 1:20 | |
| | | D.6 | |