



RZUT PODDASZA
DPS W KLISINIE FILIA BRANICE
SKALA 1:100

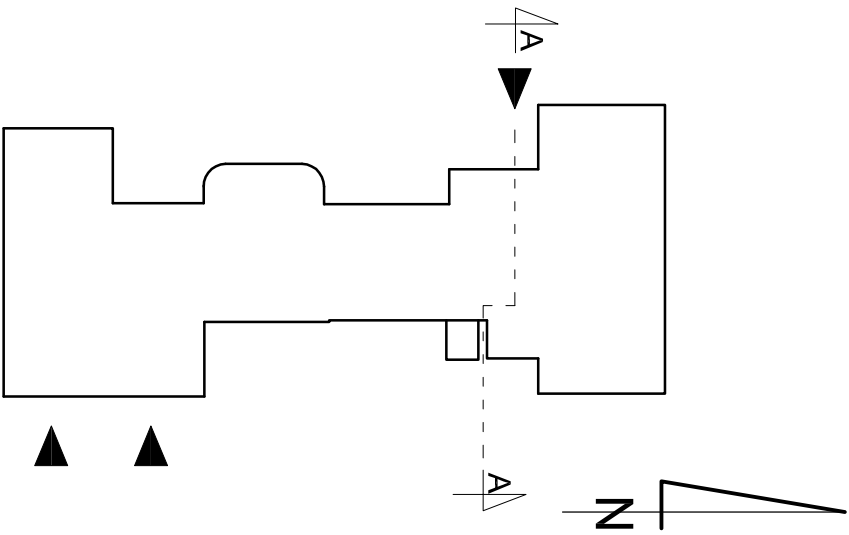


Zestawienie pomieszczeń	
L.P.	Nazwa pomieszczenia
4/1	pomieszczenie gospodarcze
4/2	pomieszczenie gospodarcze
4/3	korytarz
4/4	korytarz
4/5	pomieszczenie gospodarcze
4/6	stychi
4/7	klatka schodowa
4/8	pomieszczenie gospodarcze
4/9	klatka schodowa
Razem:	

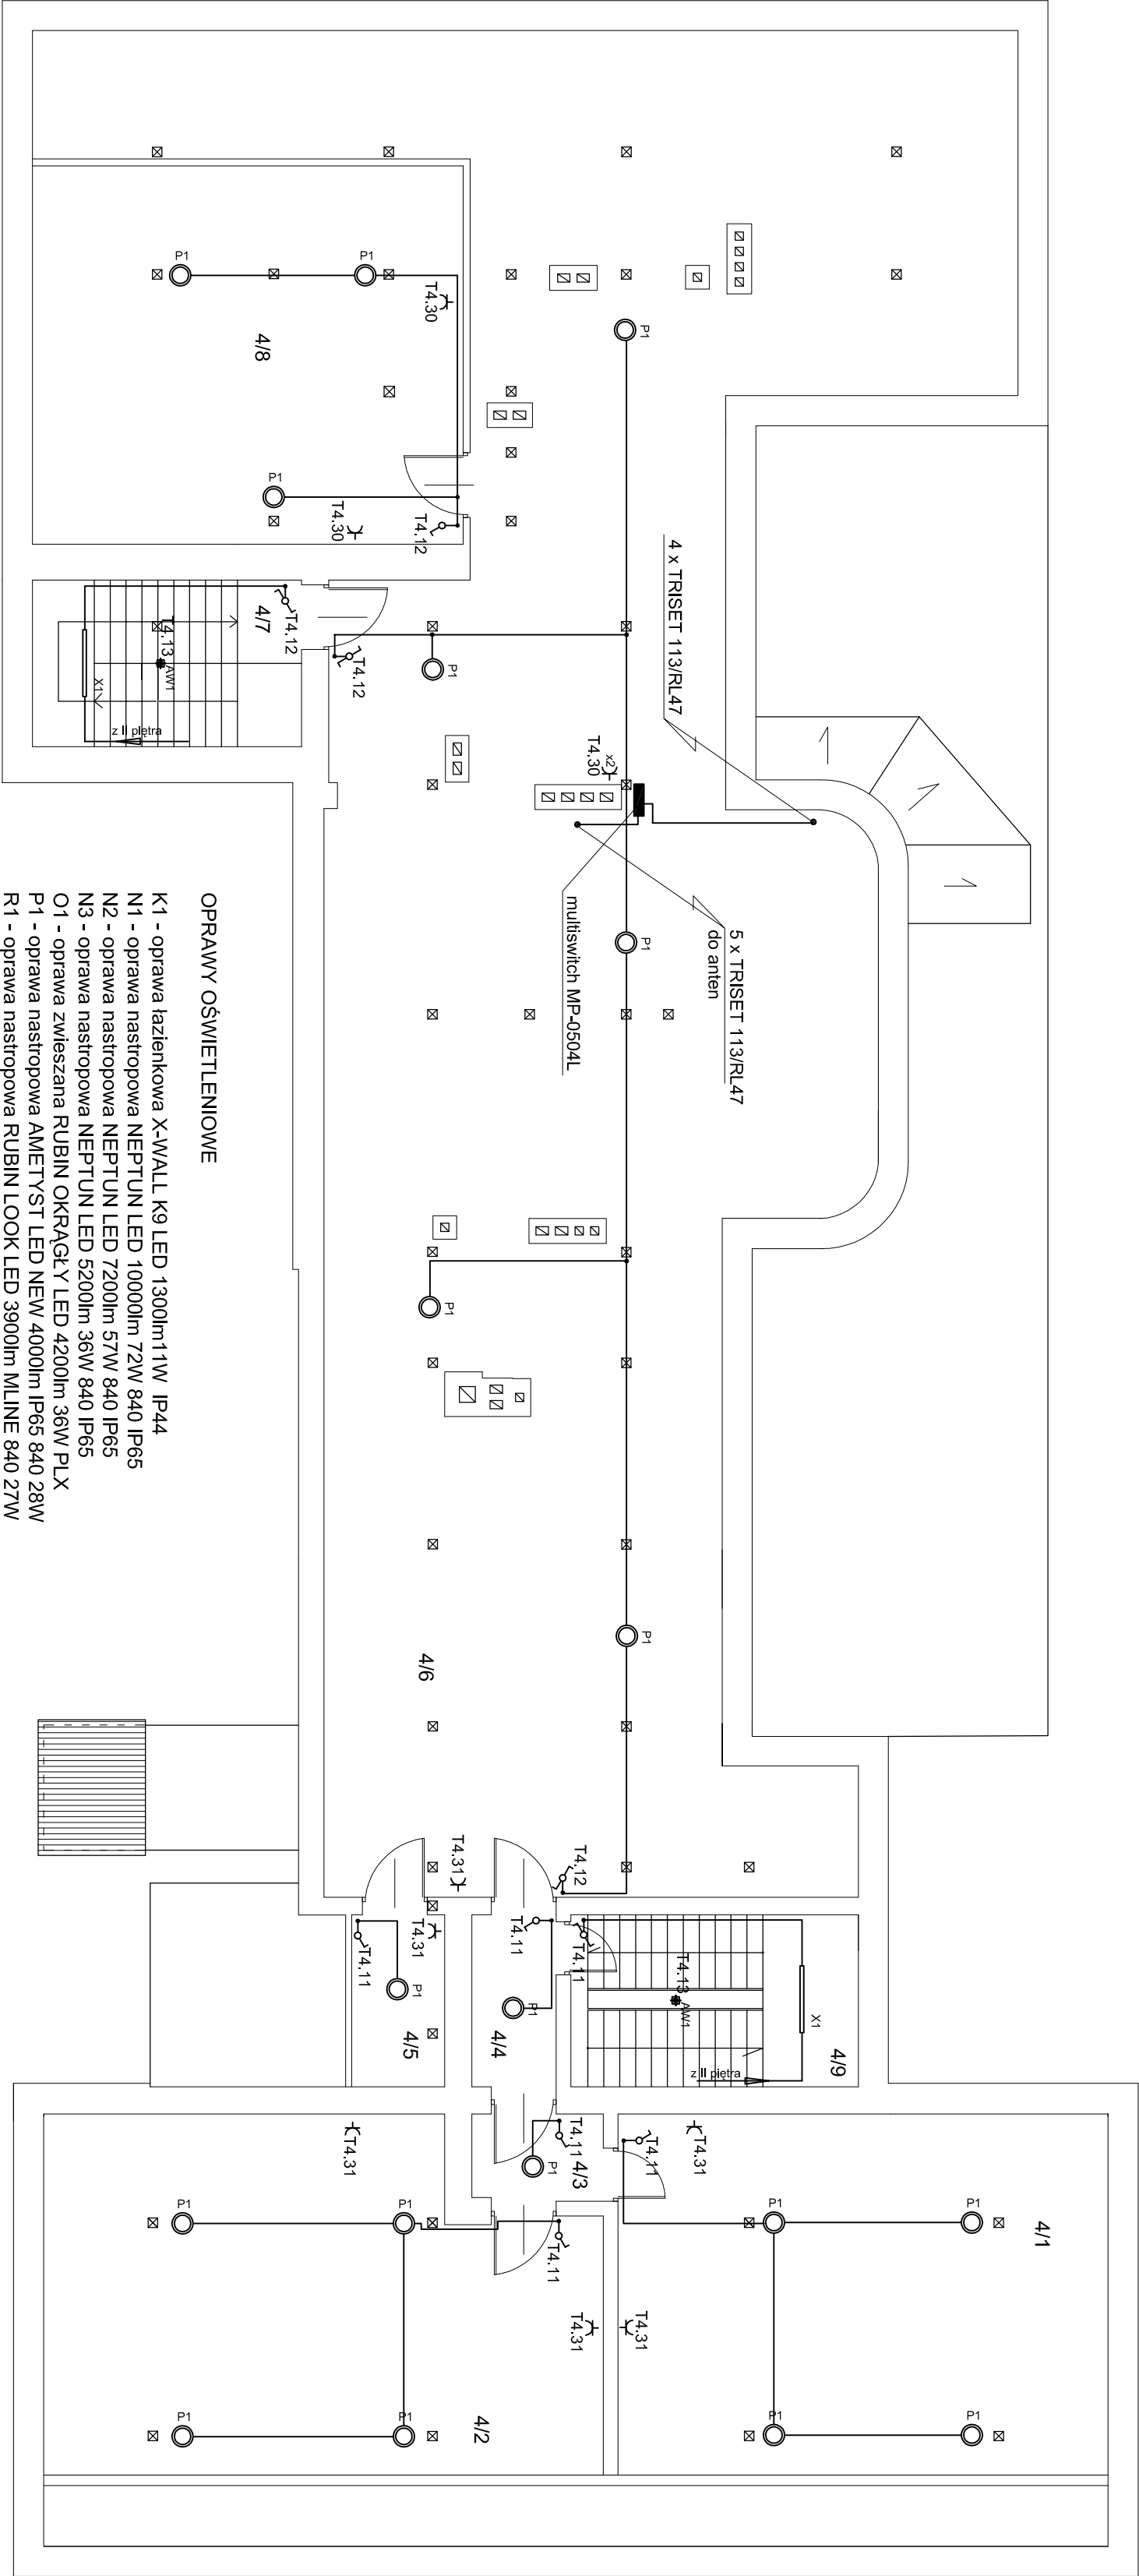

OPRAWY OŚWIETLENIOWE

- K1 - oprawa łazienkowa X-WALL K9 LED 1300lm11w IP44
- N1 - oprawa nastropowa NEPTUN LED 10000lm 72w 840 IP65
- N2 - oprawa nastropowa NEPTUN LED 7200lm 57w 840 IP65
- N3 - oprawa nastropowa NEPTUN LED 5200lm 36w 840 IP65
- O1 - oprawa zwieszana RUBIN OKRĄGŁY LED 4200lm 36w PLX
- P1 - oprawa nastropowa AMETYST LED NEW 4000lm IP65 840 27w
- R1 - oprawa nastropowa RUBIN LOOK LED 3900lm MLINE 840 27w
- R2 - oprawa nastropowa RUBIN NO FRAME LED CRI90 5400lm MLINE SH IP65 43w
- X1 - oprawa zwieszana X-LINE LED 4400LM PLX E 840 32w
- X2 - oprawa zwieszana X-LINE LED 5500LM PLX E 840 39w
- X3 - oprawa zwieszana X-LINE LED 3250LM PLX E 840 23w
- AX1 - oprawa awaryjna LED do przestrzeni otwartych LVNO 3W SE 1h AT CNBOP
- AW2 - oprawa awaryjna LED do korytarzy LVNC 3W SE 1h AT CNBOP
- AW3 - oprawa awaryjna LED AXNO 3W SE 1h AT IP65 CNBOP
- EW1 - oprawa awaryjna jednostronna LED IFBI 1W IP44 SE AT 1h CNBOP
- EW2 - oprawa awaryjna dwustronna LED IFACI 1W IP44 SE AT 1h CNBOP

Pracownia Audytorska Spółka z o.o. ul. Kilińskiego 49L 27-400 Ostrowiec Św. tel/fax: (041) 265 24 64 kom. 667 633 003				Nr zapisu E17	
Opracował:	mgr inż. Zbigniew Siemnik	KL-38/91			
Projektował:	inż. Zdzisław Włapek	KL-14/99			
Sprawił:	mgr inż. Stanisław Raczyński	SWK 0041 /POWE/05			
Inne i nazwisko:		Nr upr.	Podpis:		