



Zestawienie pomieszczeń		
L.P.	Nazwa pomieszczenia	Powierzchnia [m²]
2/1	korytarz	28,24
2/2	wc	9,97
2/3	pokój	8,98
2/4	pokój	20,78
2/5	pokój	21,08
2/6	pokój	24,55
2/7	dyżurka	6,52
2/8	korytarz	59,28
2/9	pokój	8,56
2/10	winda	4,61
2/11	klatka schodowa	12,93
2/12	łazienka	6,50
2/13	wc	2,58
2/14	pokój	17,54
2/15	pokój	18,71
2/16	pokój	9,10
2/17	pokój	28,02
2/18	korytarz	22,05
2/19	pokój	13,49
2/20	pokój	11,32
2/21	świetlica	51,57
2/22	kuchnia	9,56
2/23	łazienka	14,96
2/24	pokój	10,41
2/25	wc	8,40
2/26	klatka schodowa	19,16
Razem:		448,8700

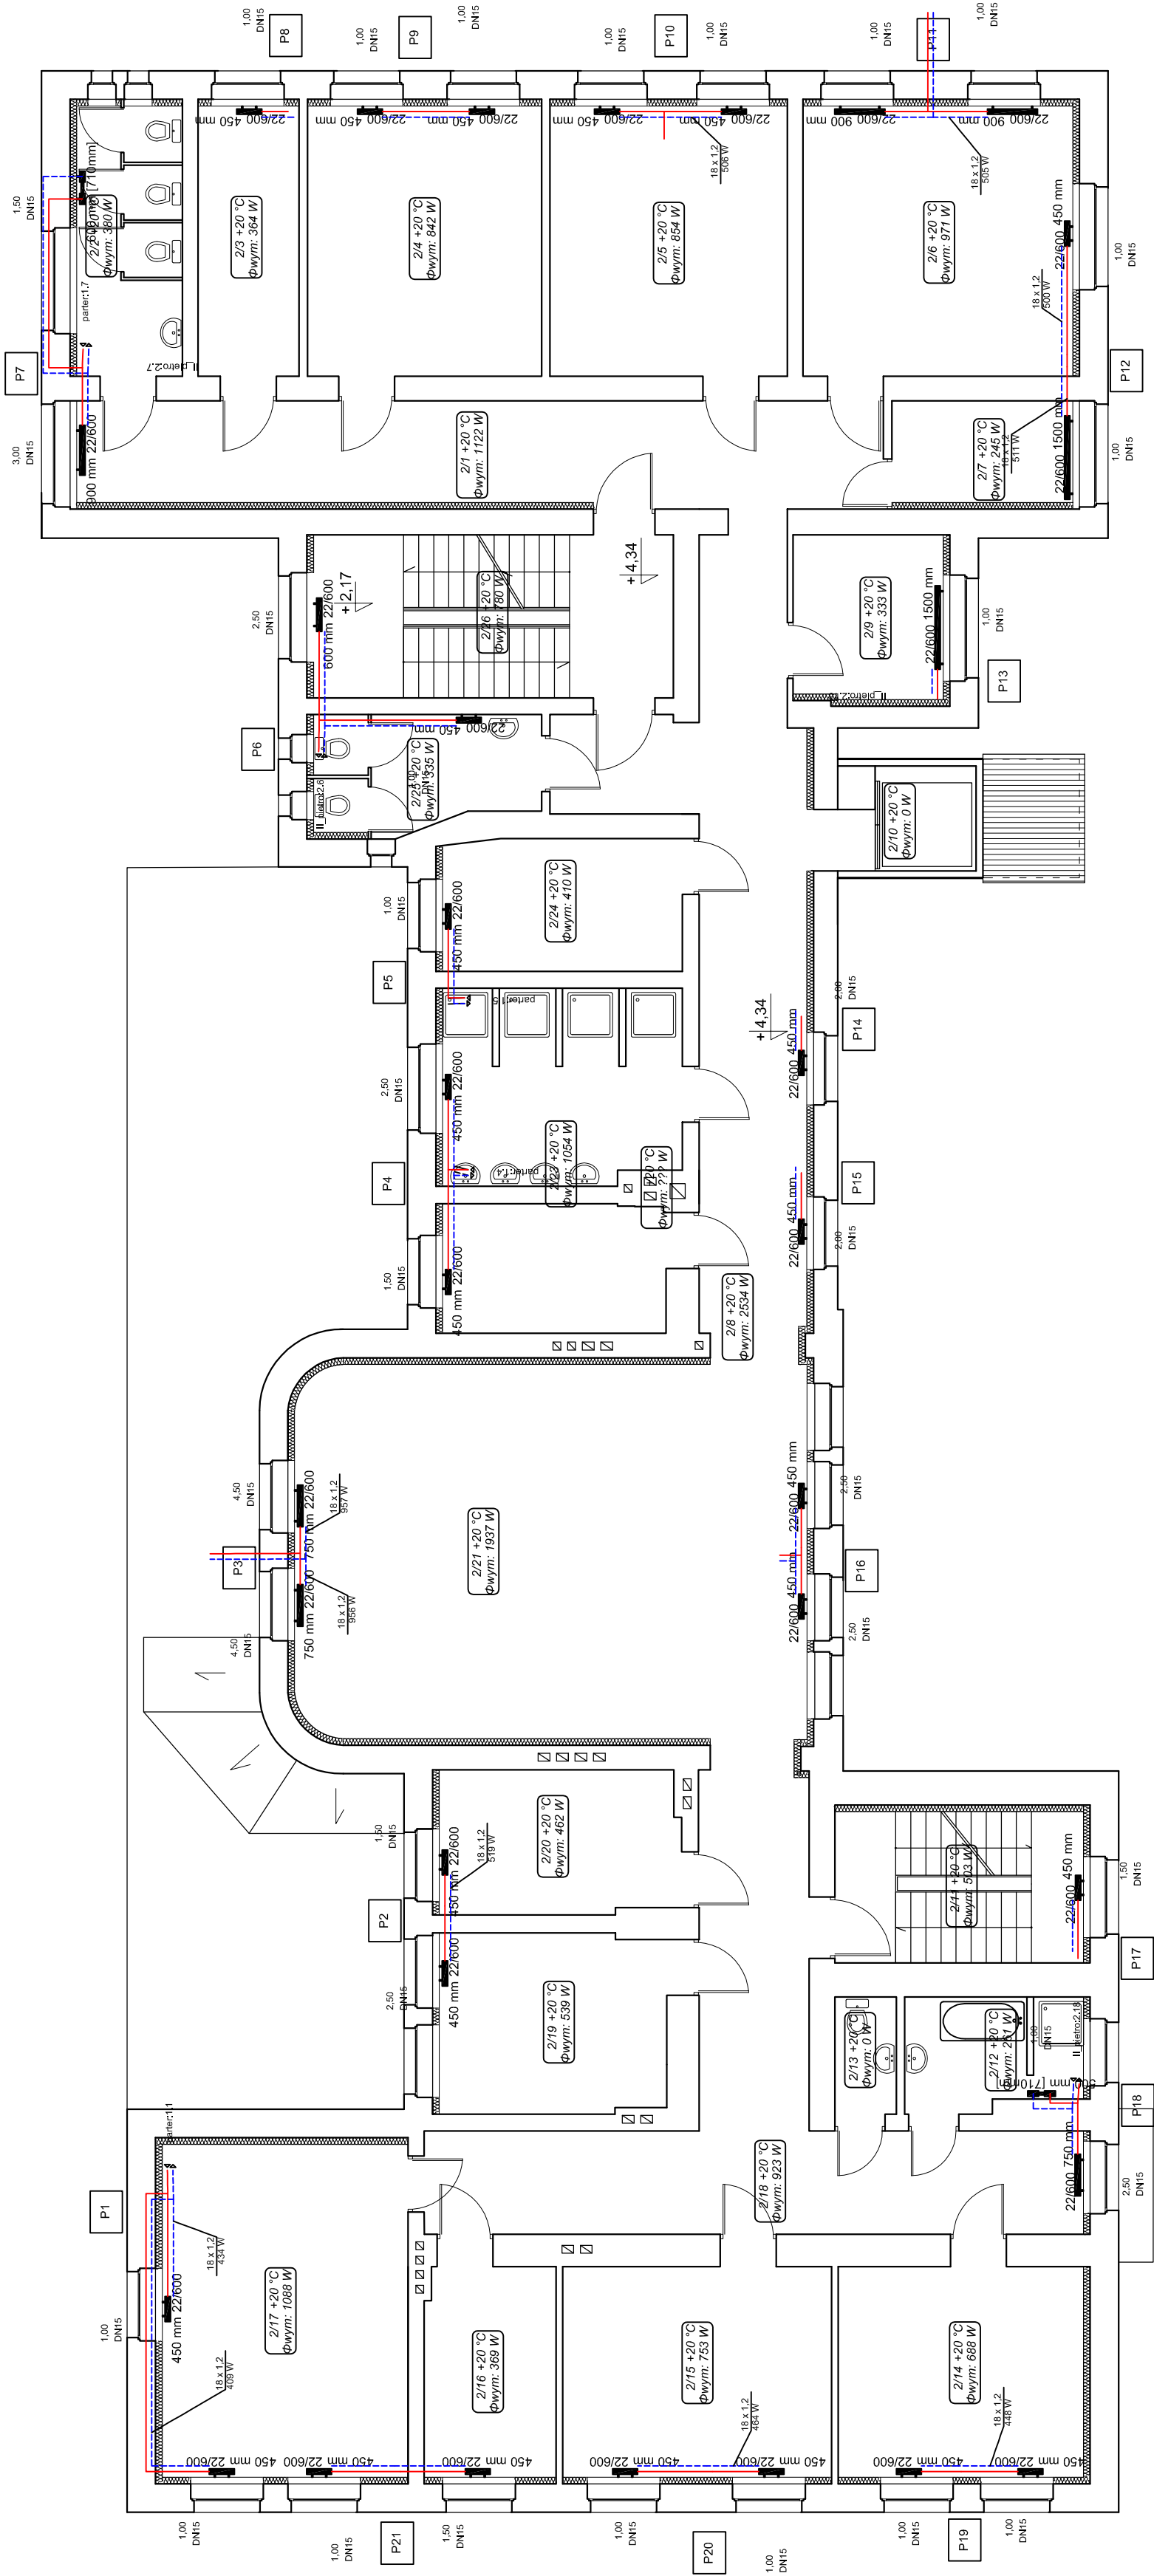

Pracownia Audio Polska Spółka z o.o. ul. Kilińskiego 49A, 27-400 Ostrowiec Sw. tel./fax: (041) 265 24 64, kom. 687 633 003		 3		SANITARNIA		Skala 1:100	
Projektant: inż. Krzysztof Buczyński		142/Tbg/98		Dom Pomocy Społecznej w Kłajnie Kłajno 100 48-118 Łaskie		Adres budowy Dom Pomocy Społecznej w Kłajnie ul. Szpilna 18 48-140 Branice	
Asystent projektanta: mgr inż. Marek Kłasa		-----		Rozmiar projektu		PROJEKT BUDOWLANY	
Sprawdzający: mgr inż. Małgorzata Łysak - Kowalczyk		SWK/0040/ PW/OS/10		Tytuł rysunku		RZUT I PIĘTRA	
Imię i nazwisko:		Nr upr.		Podpis:		Data opracowania: czerwiec 2015r.	