


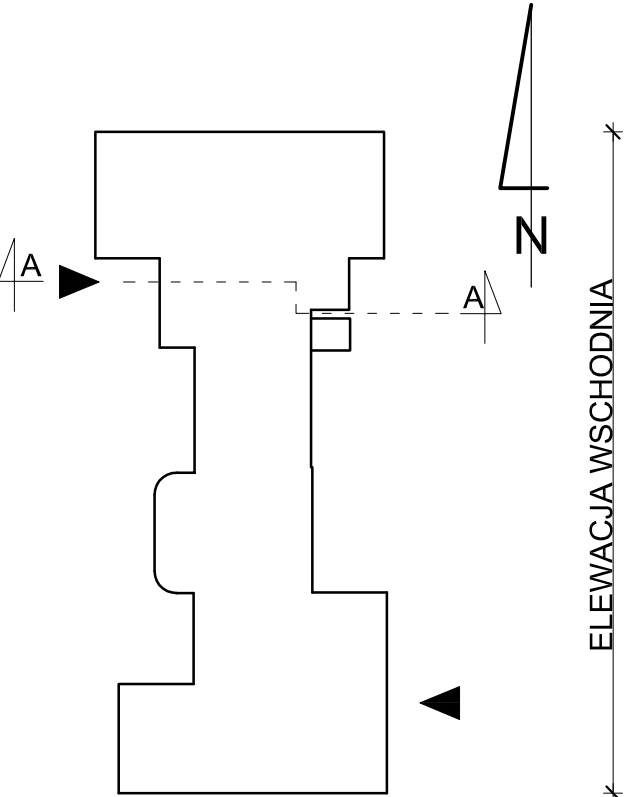

ELEWACJA WSCHODNIA

ELEWACJE
STAN ISTNIEJĄCY
DPS W KLISINIE FILIA BRANICE
SKALA 1:100



Pracownia Audytorska Spółka z o.o. ul. Kilińskiego 49L 27-400 Ostrowiec Św. tel./fax.(041) 265 24 64 kom. 667 633 003			9	Branża	ARCHITEKTURA	Skala	1:100
Projektant: Architektura	mgr inż. arch. Zbigniew Doktor	227/KU/72		Inwestor	Dom Pomocy Społecznej w Klisinie Klisko 100 48-118 Lisieckie	Adres budowy	Dom Pomocy Społecznej w Klisinie Filia Branice ul. Szpitalna 18 48-140 Branice
Asystent projektanta:	inż. Karolina Wiewiór	-----		Rodzaj projektu	INWENTARYZACJA		
				Tytuł rysunku	ELEWACJE STAN ISTNIEJĄCY		
	Imię i nazwisko:	Nr upr.	Podpis:		Data opracowania: kwiecień 2015r.		