


# Ocieplenie połaci dachowej między krokiewmi ROZWIĄZANIE SYSTEMOWE

- 1 Dachówka karpiówka
- 2 Łaty
- 3 Kontrłata
- 4 Folia wiatroizolacyjna / folia wierzchniego krycia/
- 5 Krokiew z ociepleniem wełną mineralną
- 6 folia paroizolacyjna
- 7 płyty g-k
- 8 Uszczelka wentylacyjna

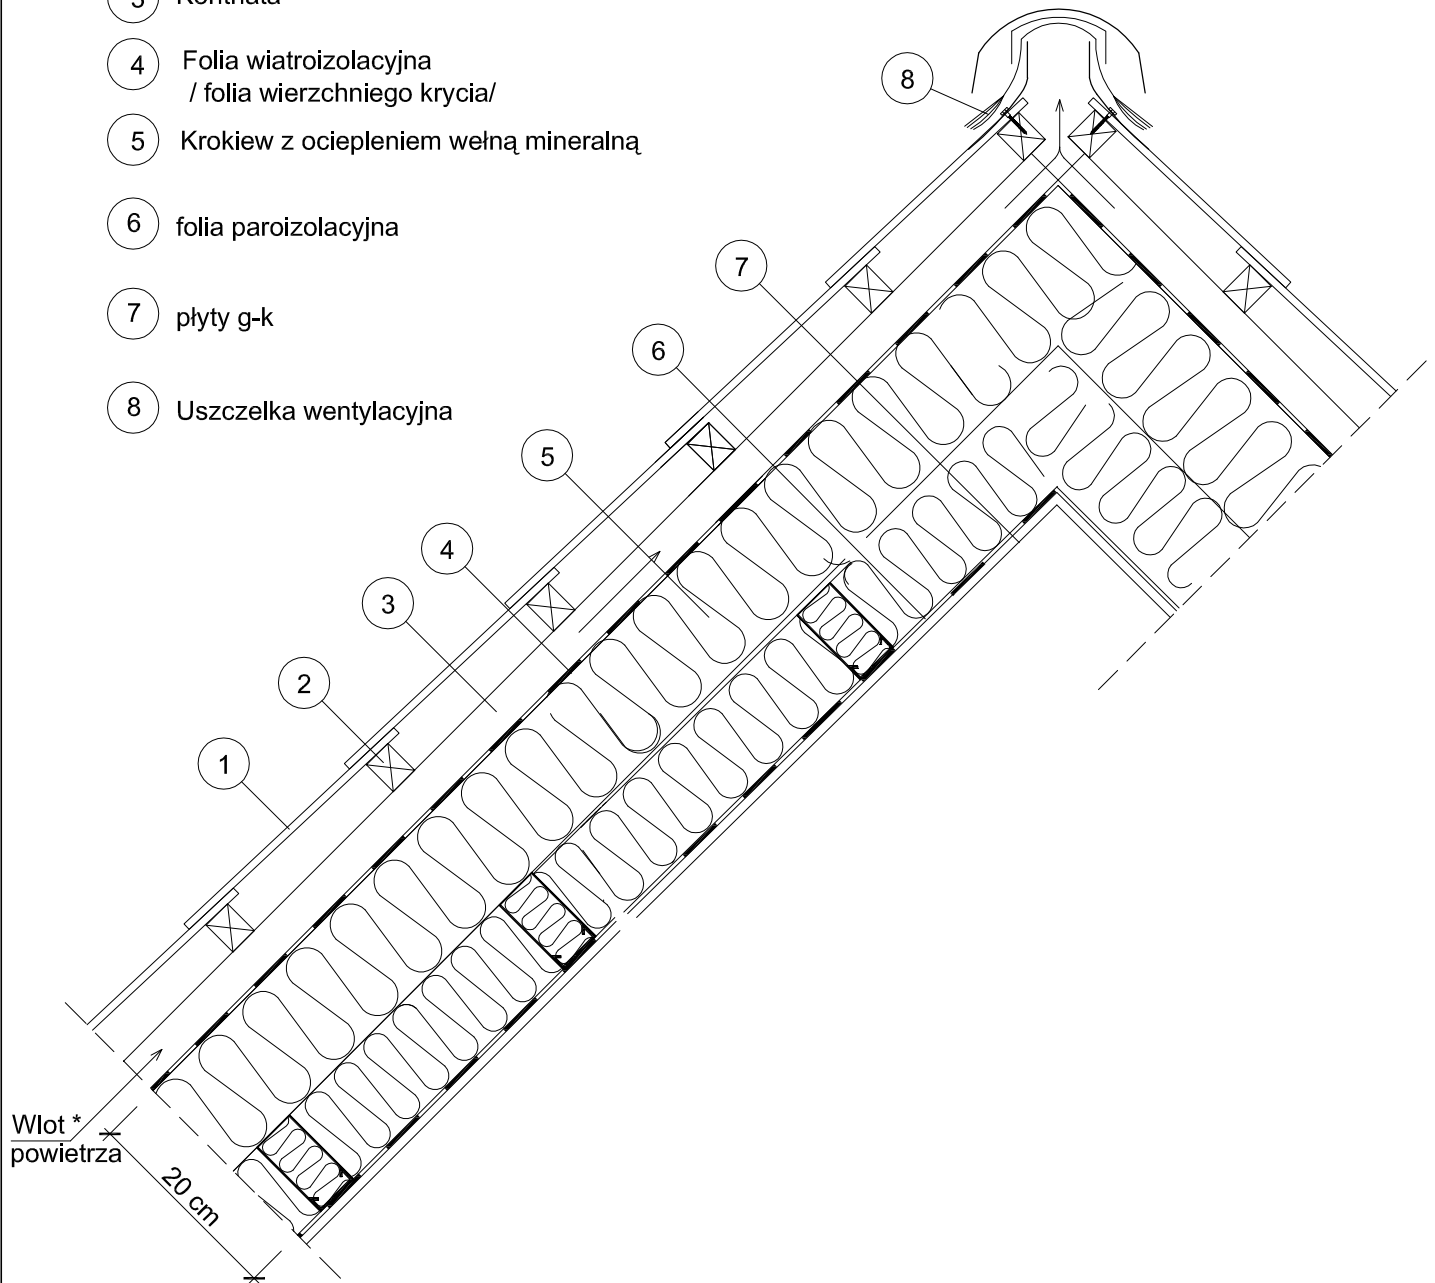

Pracownia Audytorska Spółka z o.o. ul. Kilińskiego 49L 27-400 Ostrowiec Św. tel./fax. (041) 265 24 64 kom. 667 633 003			Nr rysunku <b>S18</b>	Branża <b>ARCHITEKTURA</b>	
Projektant: Architektura	mgr inż. arch. Zbigniew Doktor	227/KL/72		Inwestor Dom Pomocy Społecznej w Kłisinie Kłisno 100 48-118 Lisiećce	Adres budowy Dom Pomocy Społecznej w Kłisinie Filia Branice ul. Szpitalna 18 48-140 Branice
Asystent projektanta:	inż. Karolina Wiewiór	-----		Rodzaj projektu <b>PROJEKT BUDOWLANY</b>	
				Tytuł rysunku <b>SZCZEGÓŁY WYKONAWCZE</b>	
Imię i nazwisko :		Nr upr.	Podpis:	Data opracowania: kwiecień 2015r.	