



PROJEKTOWANY WĘZŁ WYMIENNIKOWY CO I CCW

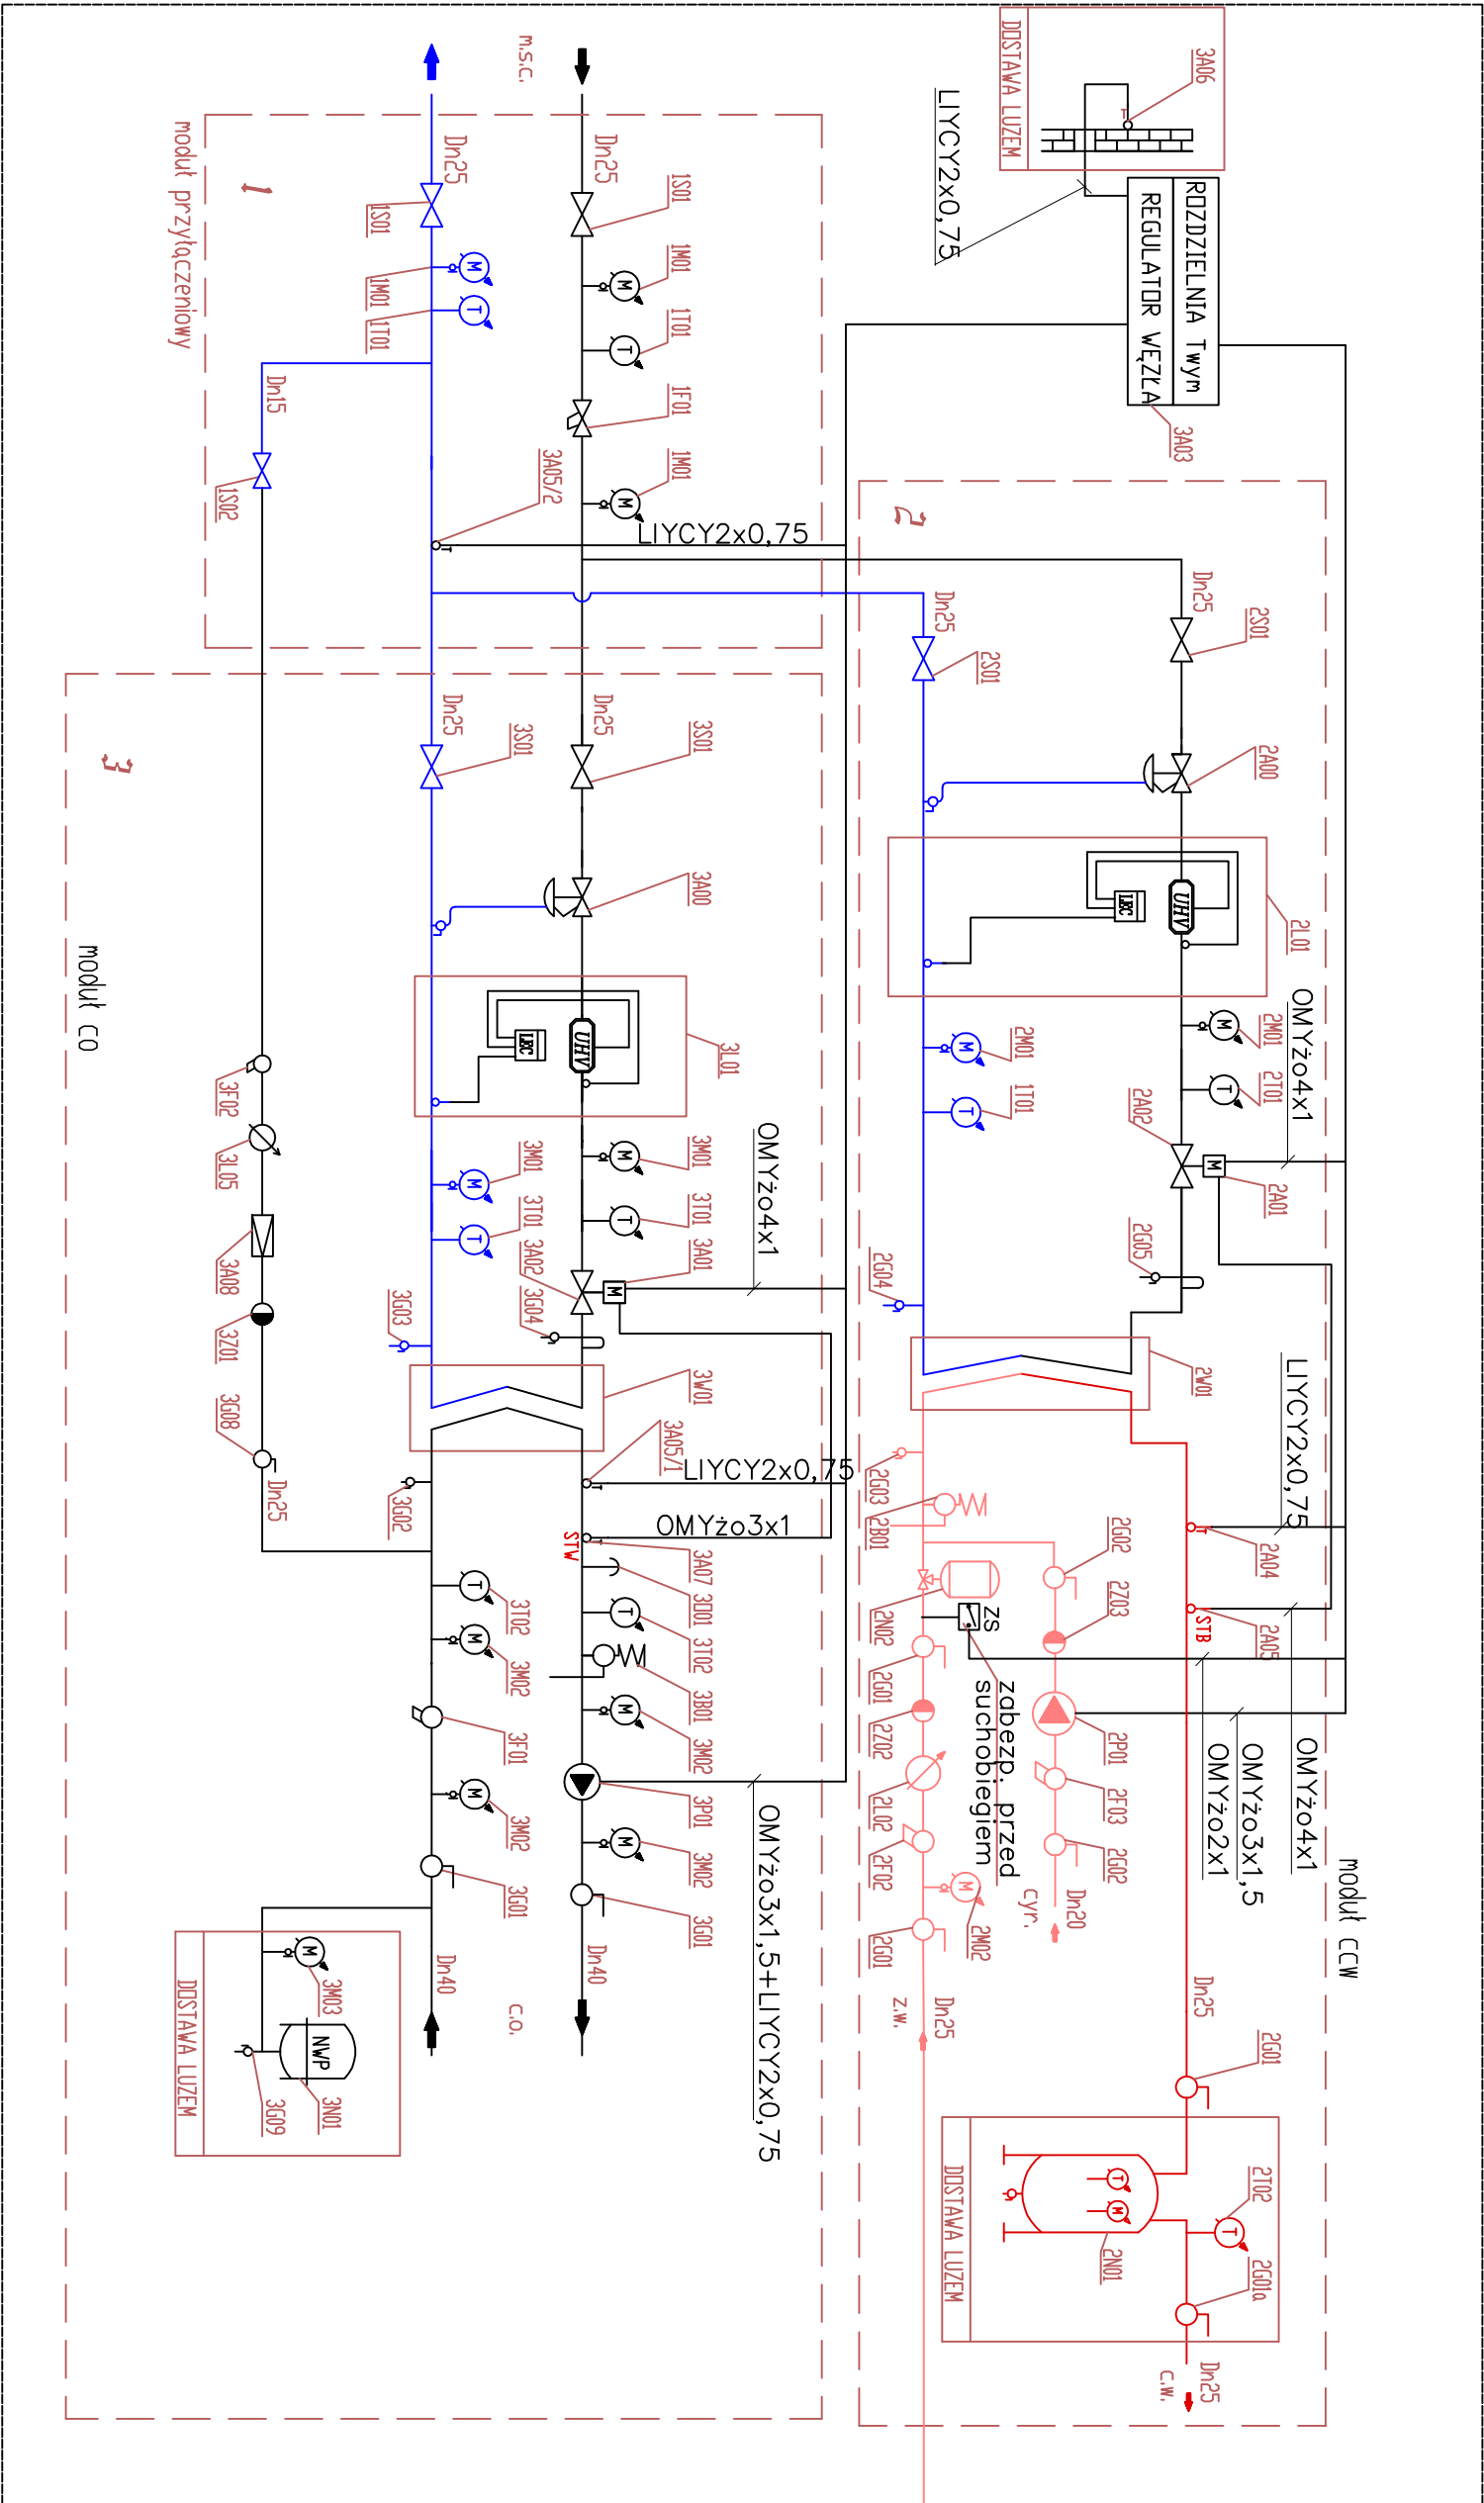

Pracownia Audytorska Spółka z o.o. ul. Kamińskiego 49L 27-400 Ostrowiec Św. tel./fax.(041) 265 24 64 kom. 667 633 003				Nr projektu E-2	Branża ELEKTRYCZNA		Status Zakończony	
Projektował:	mgr inż. Zbigniew Stenik	KL-38/91			Dom Pomocy Społecznej w Kłislinie w Kłislinie Kłisno 100 48-118 Lisiećce			Adres budowy Dom Pomocy Społecznej w Kłislinie Filia Branice ul. Szpitalna 18 48-140 Branice
Sprawił:	inż. Zdzisław Wiącek	KL-14/99	Rodzaj projektu PROJEKT BUDOWLANY		Tytuł projektu SCHEMAT TECHNOLOGICZNY WĘZŁA CIEPŁEGO – OPRZEMODLOWANIE			
Inne uwagi:		Nr upr.	Data opracowania: czerwiec 2015r.					