


01/5

01/6

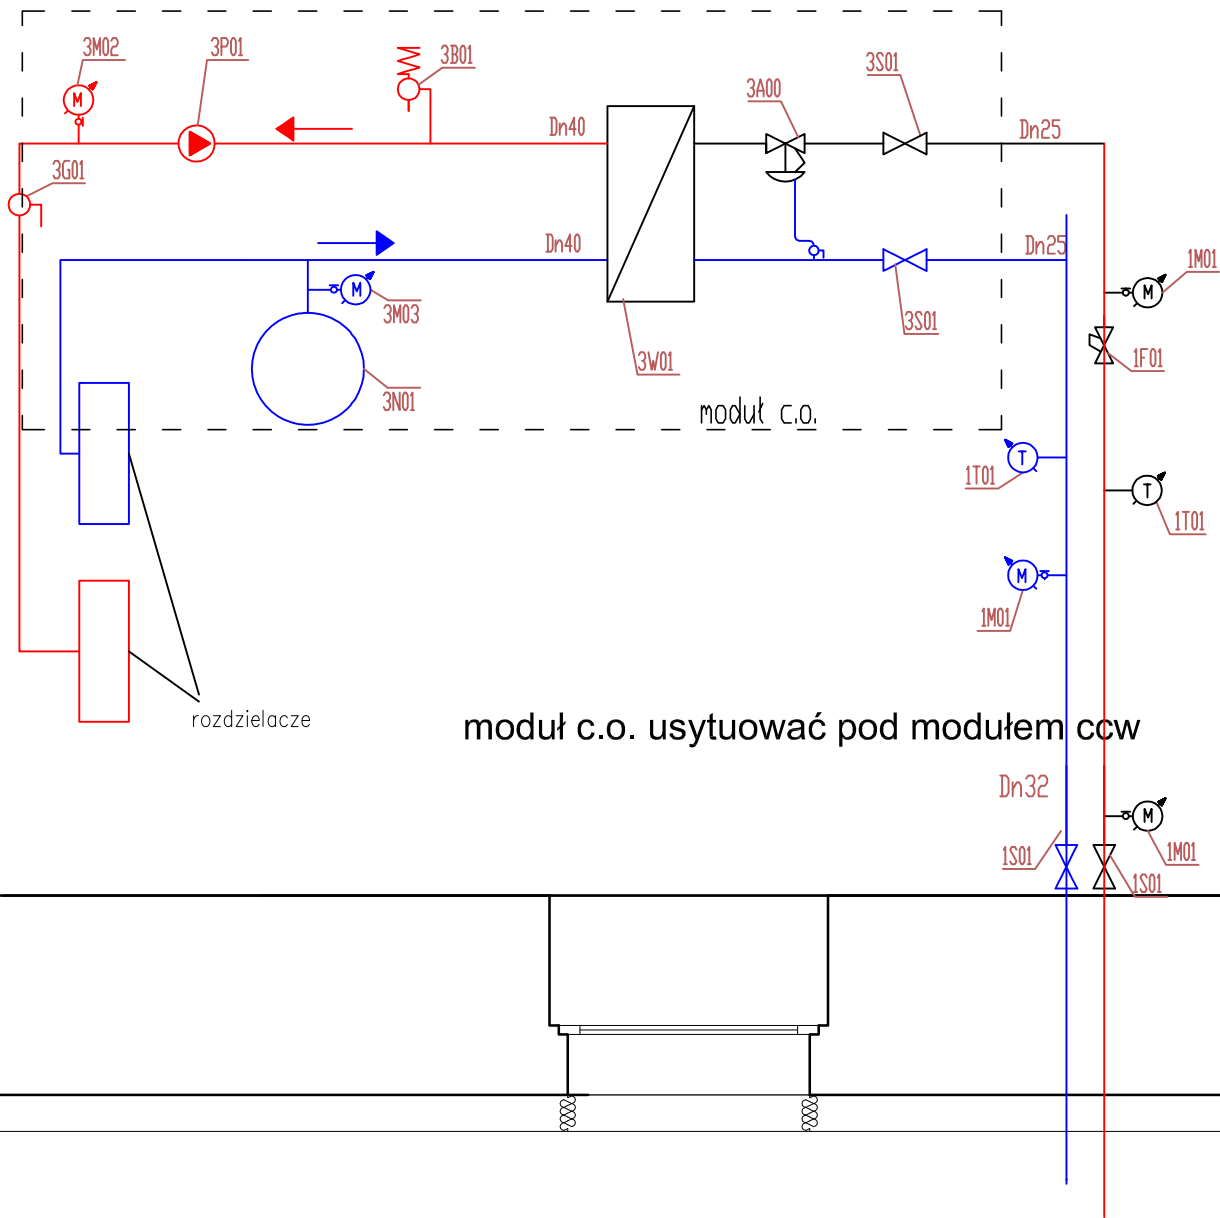

Pracownia Audytorska Spółka z o.o. ul. Kilińskiego 49L 27-400 Ostrowiec Św. tel./fax. (041) 265 24 64 kom. 667 633 003			Nr rysunku S1.1	Branża SANITARNA	Skala 1:25
Projektant:	inż. Krzysztof Buczyński	142/Tbg/98		Investor Dom Pomocy Społecznej w Kłisinie Kłisino 100 48-118 Lisieckie	Adres budowy Dom Pomocy Społecznej w Kłisinie Filia Branice ul. Szpitalna 18 48-140 Branice
Asystent projektanta	mgr inż. Maciej Kołasa	-----		Rodzaj projektu PROJEKT BUDOWLANY	
Sprawdzający:	mgr inż. Małgorzata Łysiak - Kowalczyk	SWK/0040/ PWOS/10		Tytuł rysunku SCHEMAT USYTUOWANIA WĘZŁA C.O.	
Imię i nazwisko:			Nr upr.	Podpis:	Data opracowania: czerwiec 2015r.