


01/6

01/5

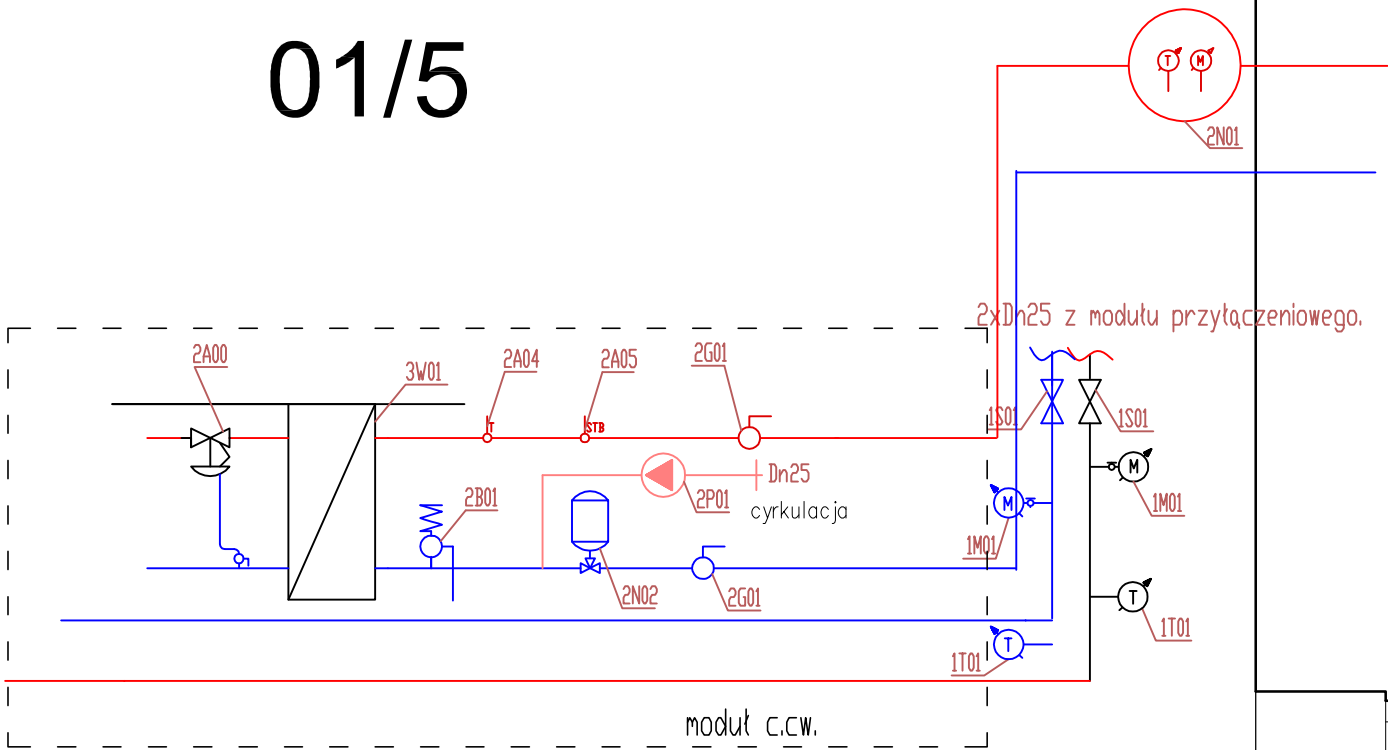

moduł c.c.w. usytuować nad modulem c.o.

Pracownia Audytorska Spółka z o.o. ul. Kilińskiego 49L 27-400 Ostrowiec Św. tel.fax.(041) 265 24 64 kom. 667 633 003			Nr rysunku <b>S1.2</b>	Branża <b>SANITARNA</b>	Skala 1:25
Projektant:	inż. Krzysztof Buczyński	142/Tbg/98		Investor Dom Pomocy Społecznej w Kłisinie Kłisino 100 48-118 Lisieckie	Adres budowy Dom Pomocy Społecznej w Kłisinie Filia Branice ul. Szpitalna 18 48-140 Branice
Asystent projektanta:	mgr inż. Maciej Kolasa	-----		Rodzaj projektu <b>PROJEKT BUDOWLANY</b>	
Sprawdzający:	mgr inż. Małgorzata Łysiak - Kowalczyk	SWK/0040/ PWOS/10		Tytuł rysunku <b>SCHEMAT USYTUOWANIA WĘZŁA C.W.U</b>	
Imię i nazwisko:			Nr upr.	Podpis:	Data opracowania: czerwiec 2015r.