



1/6

01/5

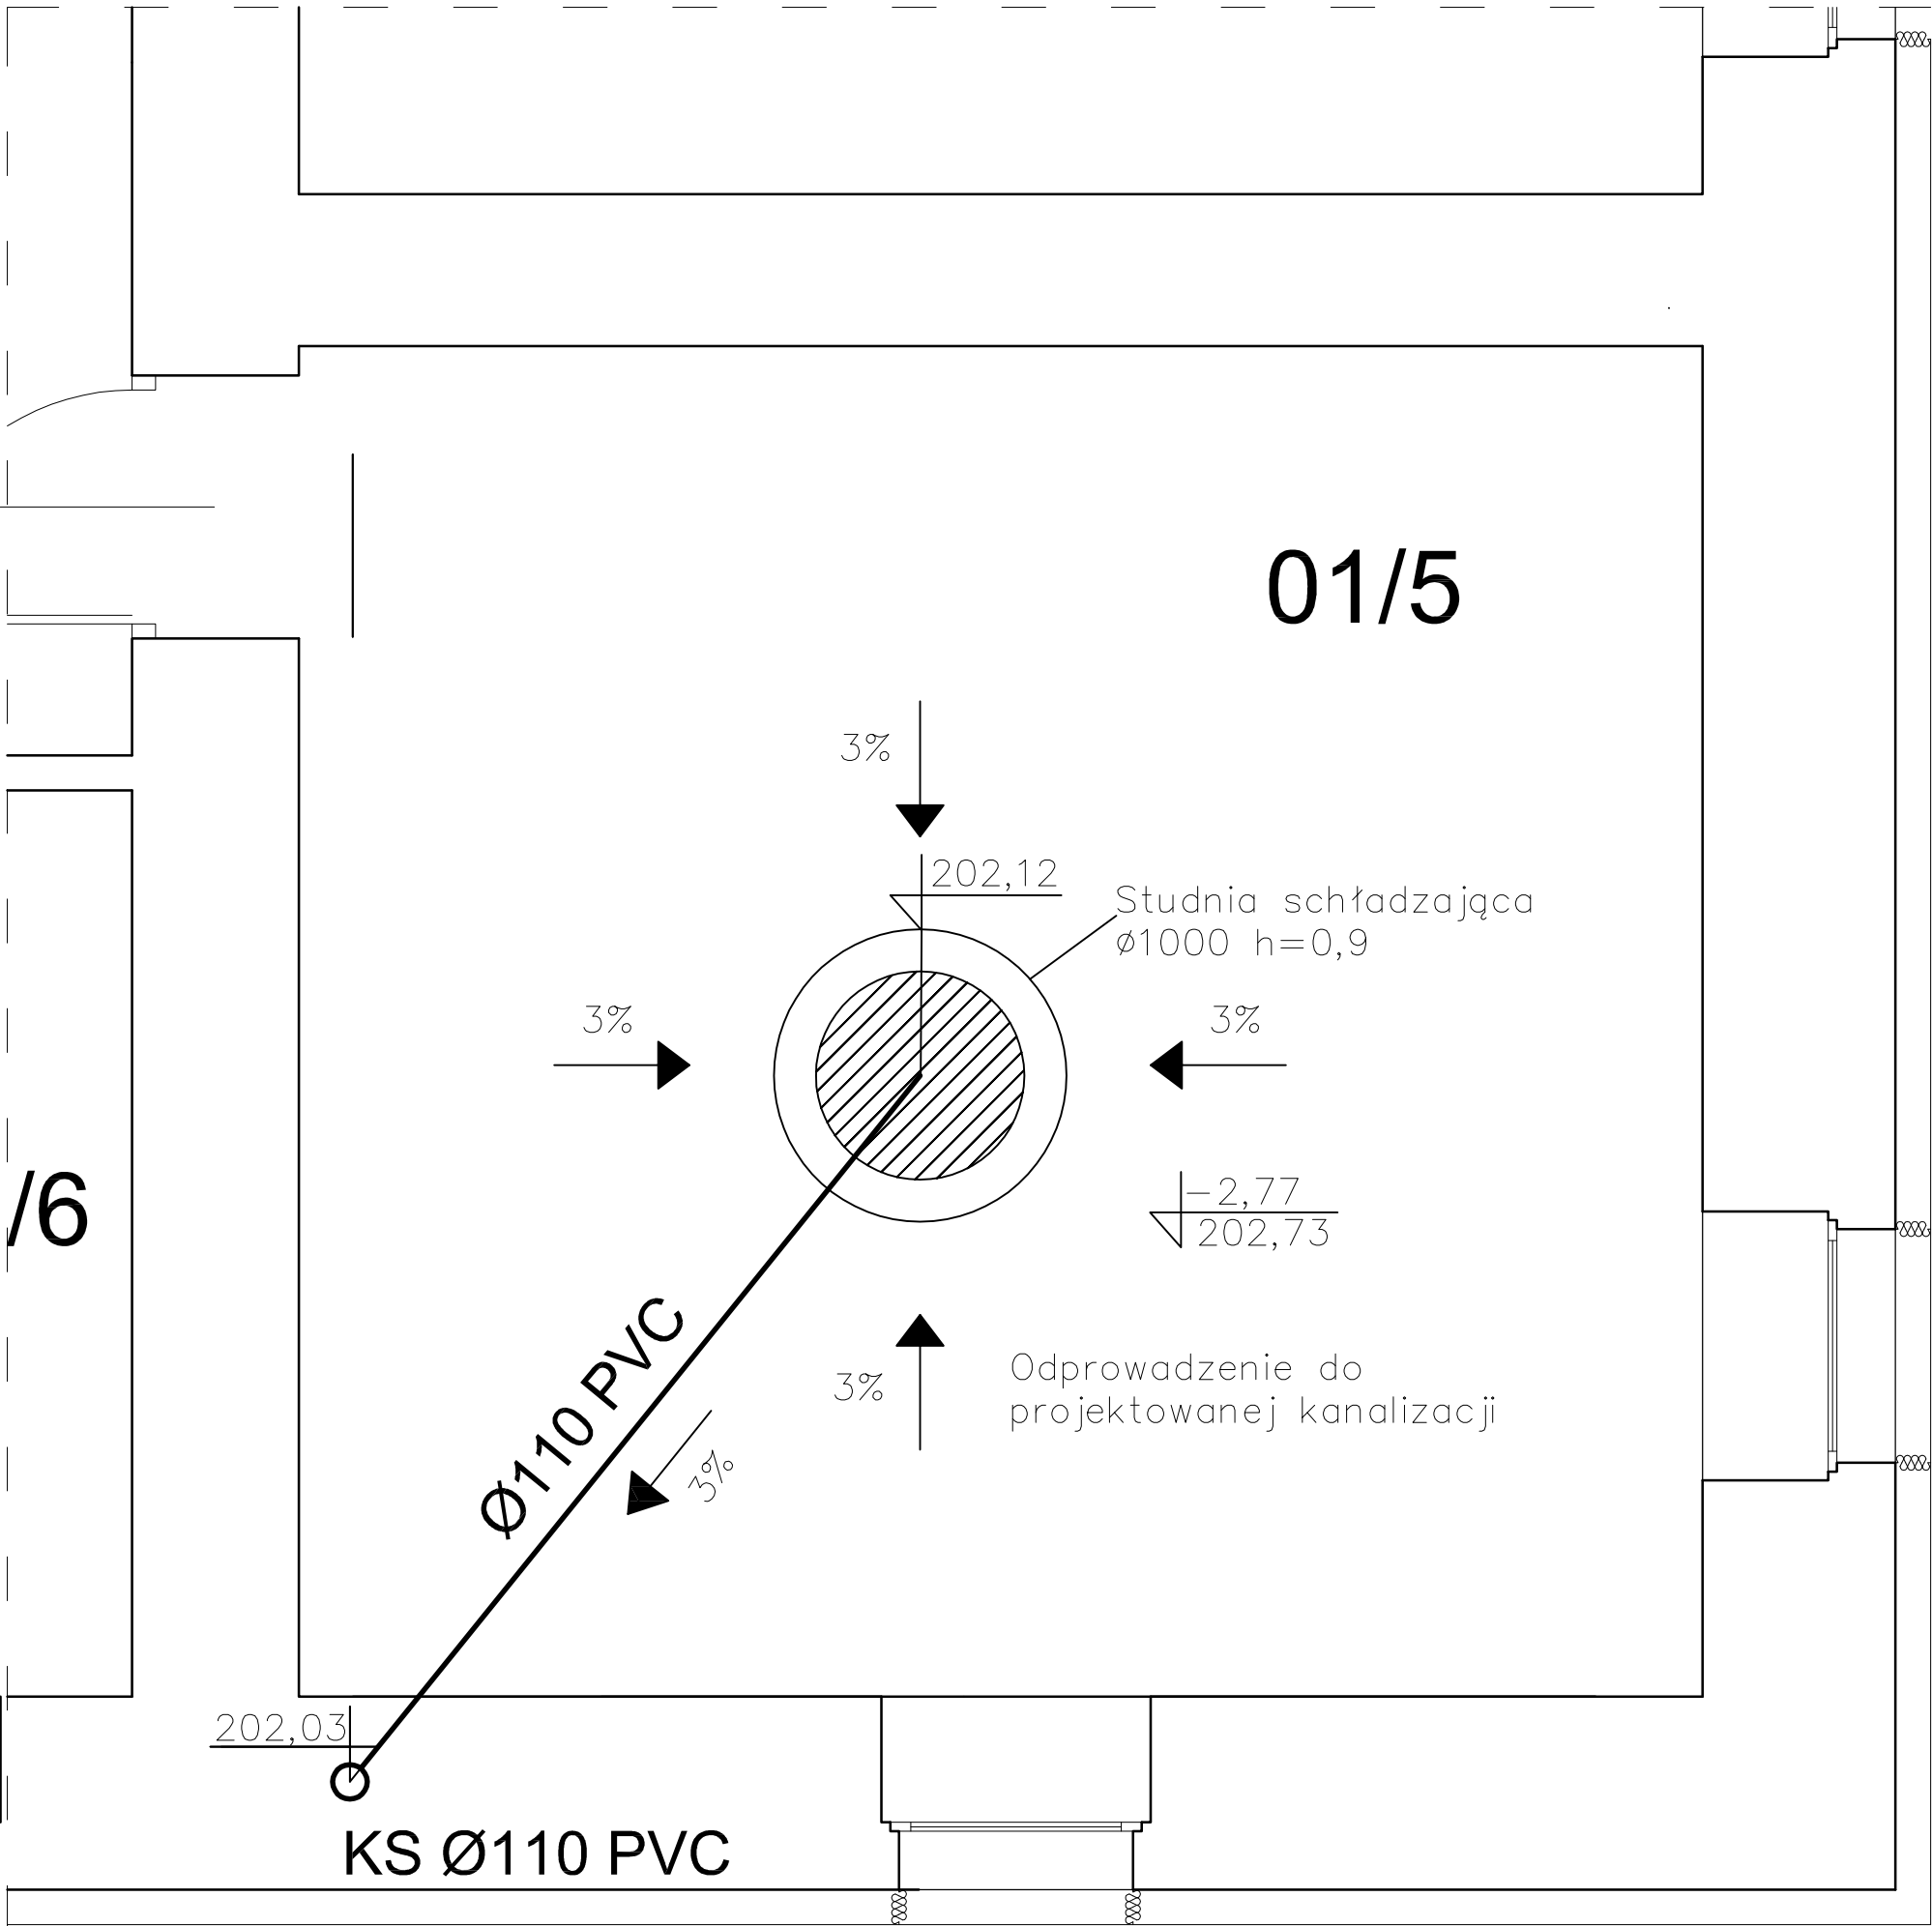

Schemat studni schładzającej

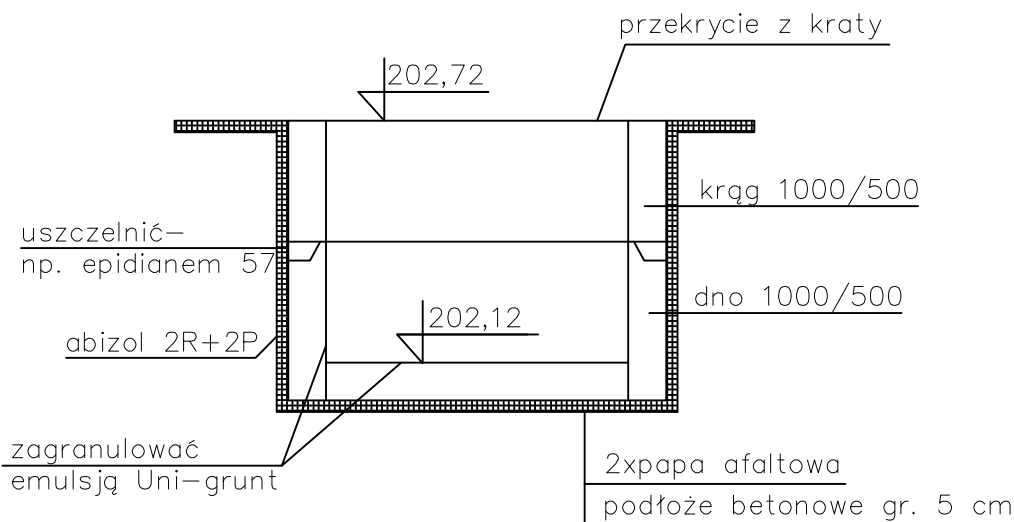

| | | | | | | |
|---|--|--|---------------------------|---------|---|---|
| Pracownia Audytorska Spółka z o.o. ul. Kilińskiego 49L 27-400 Ostrowiec Św. tel./fax. (041) 265 24 64 kom. 667 633 003 | | | Nr rysunku S1.4 | | Branża SANITARNA | Skala 1:25 |
| Projektant: inż. Krzysztof Buczyński | | | 142/Tbg/98 | | Investor Dom Pomocy Społecznej w Kłisinie Kłisino 100 48-118 Lisiećce | Adres budowy Dom Pomocy Społecznej w Kłisinie Filia Branice ul. Szpitalna 18 48-140 Branice |
| Asystent projektanta mgr inż. Maciej Kołasa | | | ----- | | Rodzaj projektu PROJEKT BUDOWLANY | |
| Sprawdzający: mgr inż. Małgorzata Łysak - Kowalczyk | | | SWK/0040/ PWOS/10 | | Tytuł rysunku STUDNIA SCHŁADZAJĄCA | |
| Imię i nazwisko: | | | Nr upr. | Podpis: | Data opracowania: czerwiec 2015r. | |