



PRZEKRÓJ POPRZECZNY PRZEZ ZJAZD Z2 KONSTRUKCYJNY
(Przez projektowaną zabudowę rowu)

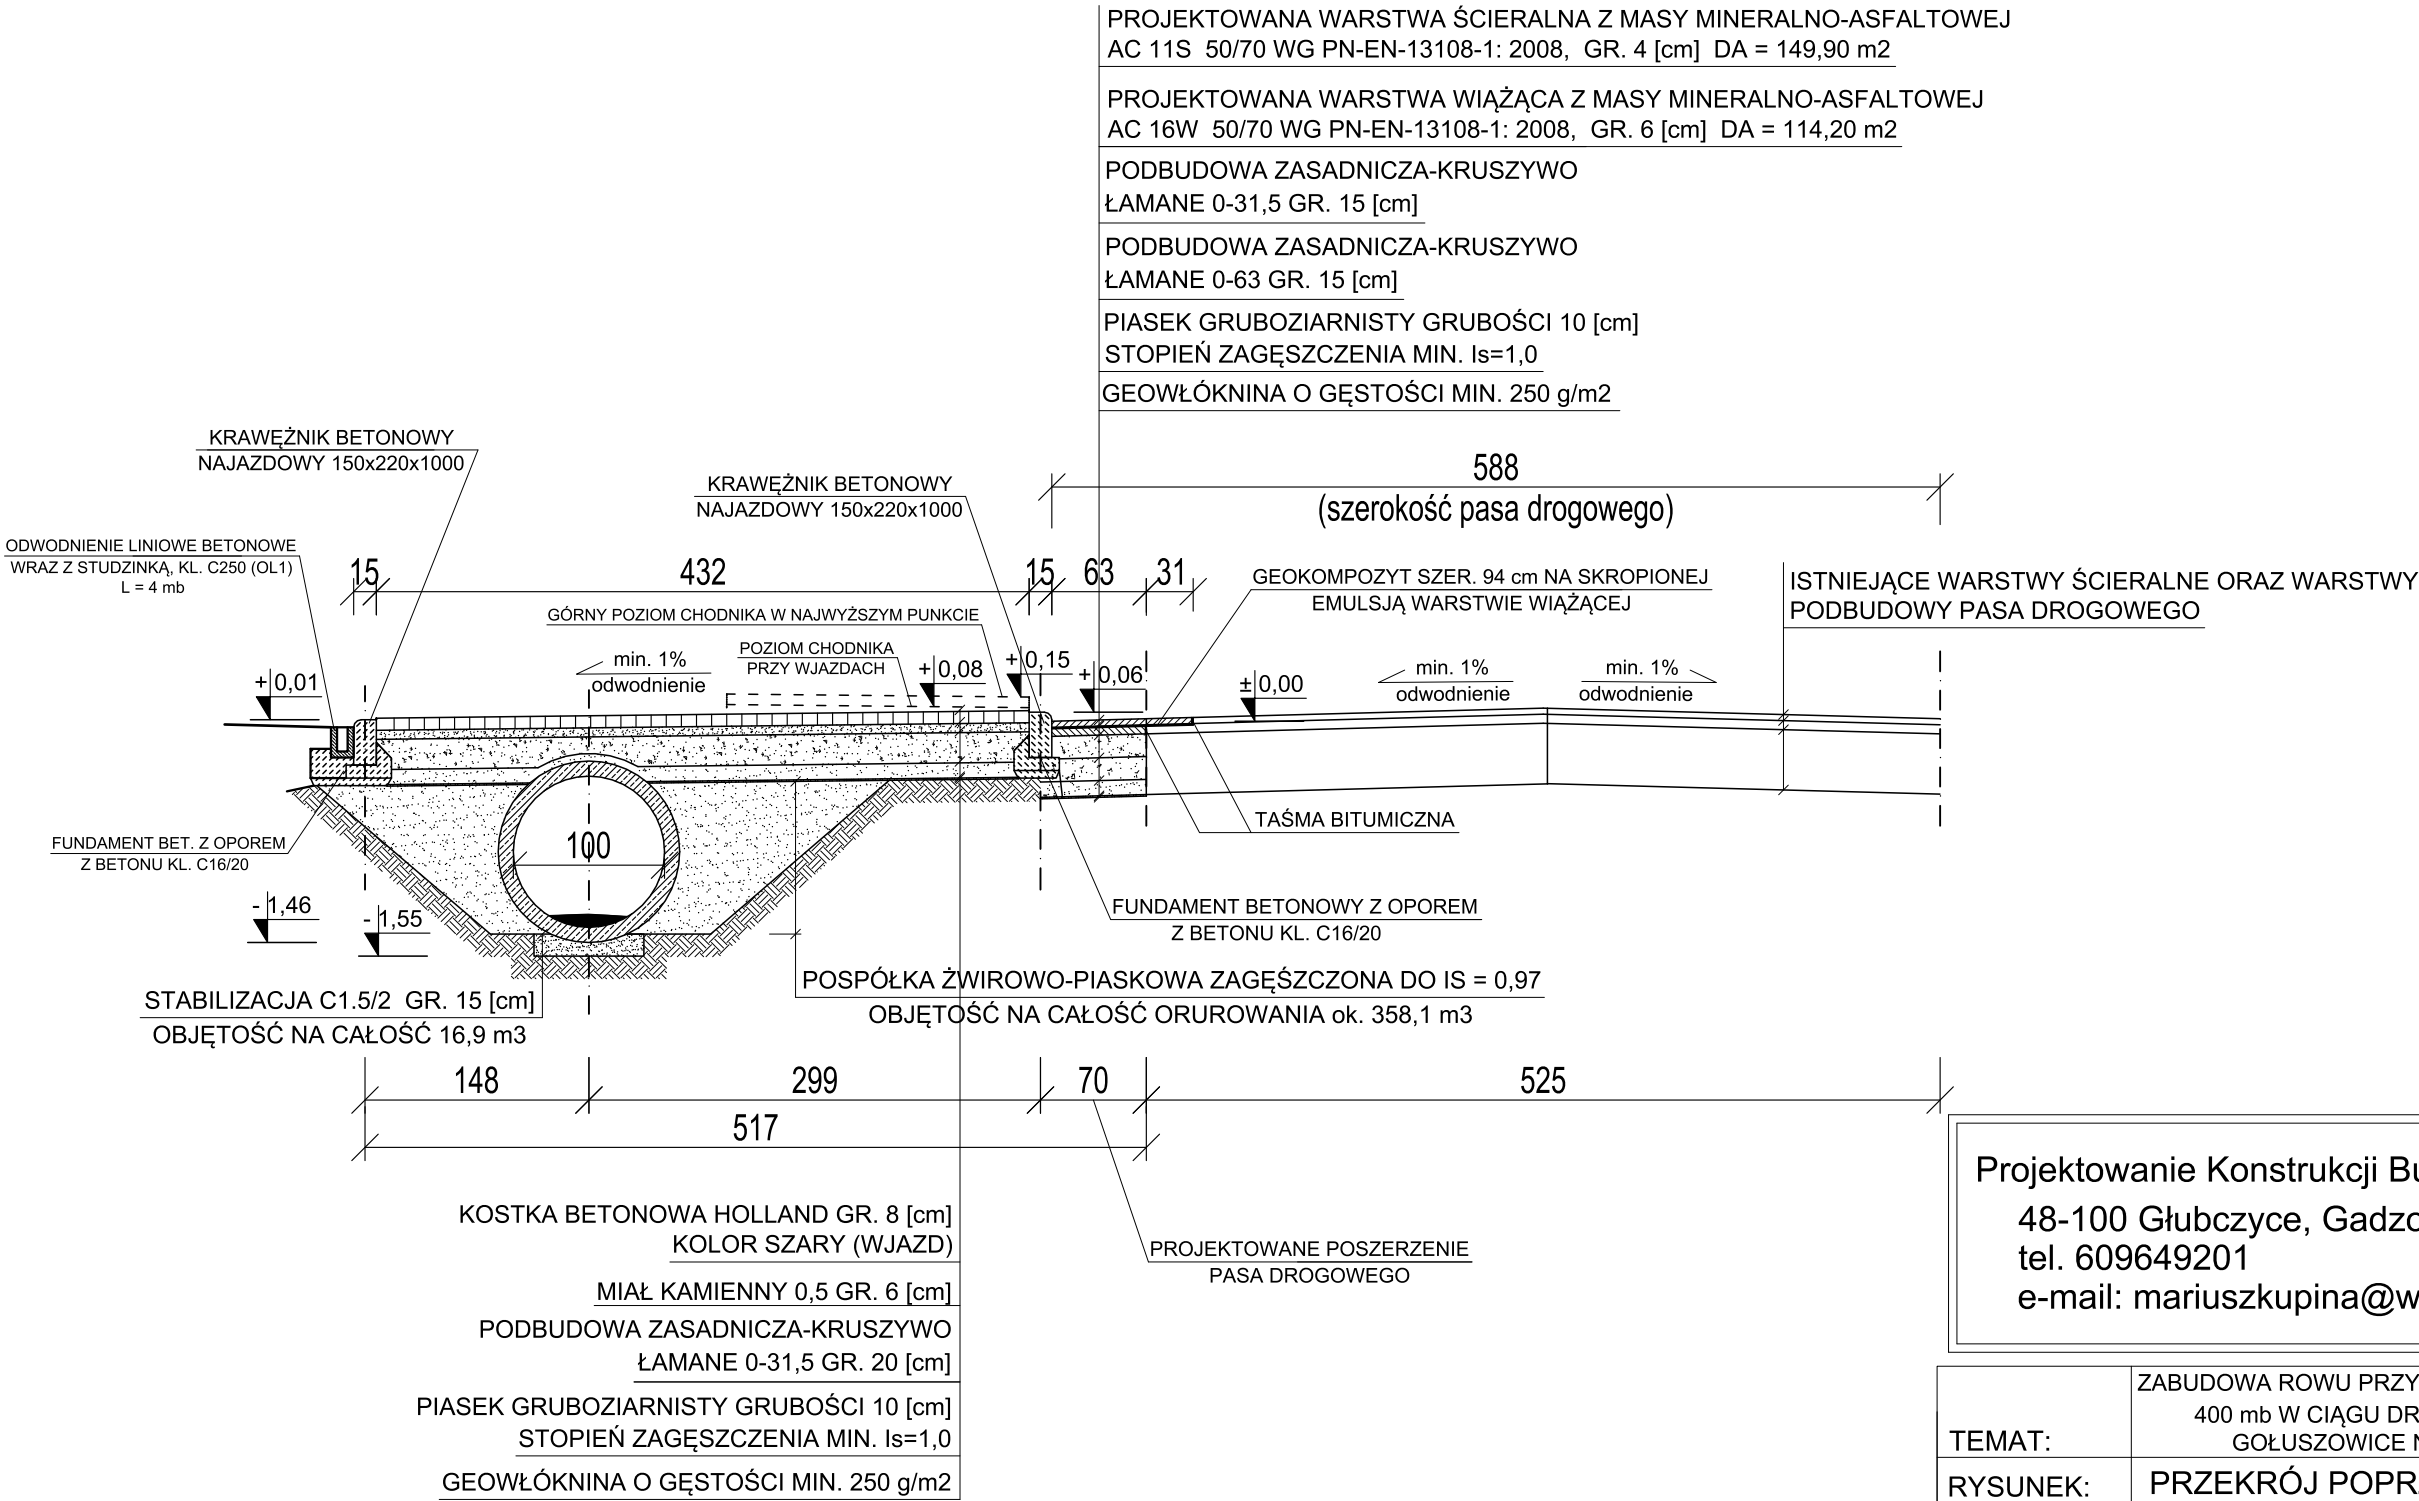

UWAGA:

- W ZAKRESIE URZĄDZEŃ DO REGULACJI NIE WYKLUCZA SIĘ ISTNIENIA ICH W ILOŚCI WIĘKSZEJ, POD ISTNIEJĄCĄ NAWIERZCHNIĄ,
- Z UWAGI NA RÓŻNICĘ POZIOMÓW W TERENIE RZĘDNĄ POZIOMU KRAWEŹNIKÓW ORAZ SPADKÓW W PROJEKTOWANEJ NAWIERZCHNI NALEŻY USTALIĆ W TERENIE BIORĄC POD UWAGĘ ISNIEJĄCE ZJAZDY,
- STAŁYM PUNKTEM ODNIESIENIA POZOSTAJE PO SFREZOWANIU ASFALTU GÓRNY JEGO POZIOM NA PROJEKTOWANYM ODCINKU POSZERZENIA.

Projektowanie Konstrukcji Budowlanych
48-100 Głubczyce, Gadzowice 12B
tel. 609649201
e-mail: mariuszkupina@wp.pl

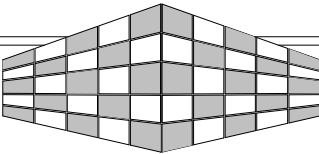

STAL-BET
Mariusz Kupina

| | | |
|--|---|---------------------------------------|
| TEMAT: | ZABUDOWA ROWU PRZYDROŻNEGO ORAZ BUDOWA CHODNIKA NA ODCINKU 400 mb W CIĄGU DROGI POWIATOWEJ NR 12160 W MIEJSCOWOŚCI GOŁUSZOWICE NA DZ. O NR EWID. 667/3 - ETAP I OK. 150 mb. | |
| RYSUNEK: | PRZEKRÓJ POPRZECZNY PRZEZ ZJAZD Z2 KONSTRUK. (PRZEZ PROJEKTOWANĄ ZABUDOWĘ ROWU) | |
| LOKALIZACJA: | GOŁUSZOWICE, dz. nr 667/3 | |
| INWESTOR: | POWIAT GŁUBCZYCE , 48-100 Głubczyce, ul Kochanowskiego 15 | |
| BRANŻA: | BUDOWLANA DROGOWA | |
| RYS.: D-7 | SKALA: 1:50 | DATA: grudzień 2019 |
| OPRACOWANIE: dr inż. Mariusz Kupina | | PROJEKTANT: dr inż. Mariusz Kupina |