




SCHEMAT MONTAŻU ELEMNTÓW
WPUSTU WD1

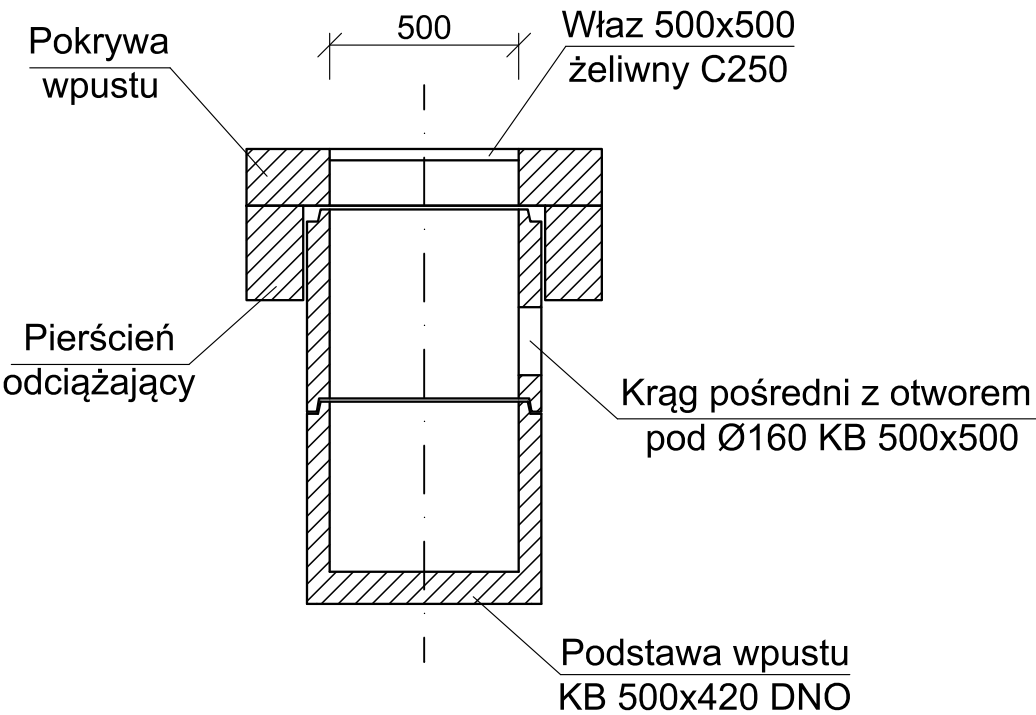

KRAŻ POŚREDNI
KB 500/500

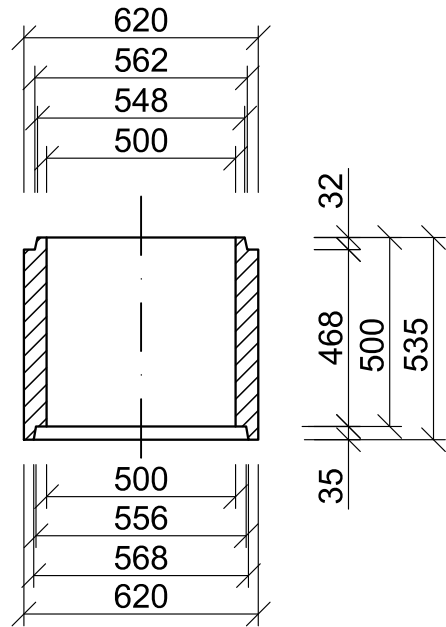

PODSTAWA WPUSTU
KB 500/420 DNO

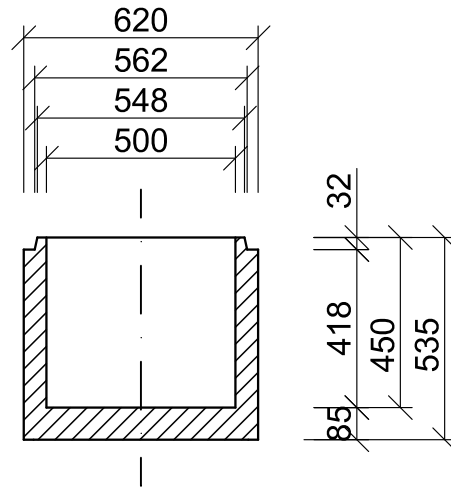

Projektowanie Konstrukcji Budowlanych
48-100 Głubczyce, Gadzowice 12B
tel. 609649201
e-mail: mariuszkupina@wp.pl



TEMAT:	ZABUDOWA ROWU PRZYDROŻNEGO ORAZ BUDOWA CHODNIKA NA ODCINKU 400 mb W CIĄGU DROGI POWIATOWEJ NR 12160 W MIEJSCOWOŚCI GOŁUSZOWICE NA DZ. O NR EWID. 667/3 - ETAP I OK. 150 mb.	
RYSUNEK:	SCHEMAT WPUSTU ULICZNEGO WD1 do WD4	
LOKALIZACJA:	GOŁUSZOWICE, dz. nr 667/3	
INWESTOR:	POWIAT GŁUBCZYCE , 48-100 Głubczyce, ul Kochanowskiego 15	
BRANŻA:	BUDOWLANA DROGOWA	
RYS.: S-3	SKALA: 1:50	DATA: grudzień 2019
OPRACOWANIE: dr inż. Mariusz Kupina		PROJEKTANT: mgr inż. Oskar Wolny