



ZESTAWIENIE POWIERZCHNI POMIESZCZEŃ			
lp.	nazwa pomieszczenia	rodzaj posadzki	powierzchnia pomieszczenia
4.01	strych	pos. betonowa	327,74m ²
suma			327,74m ²

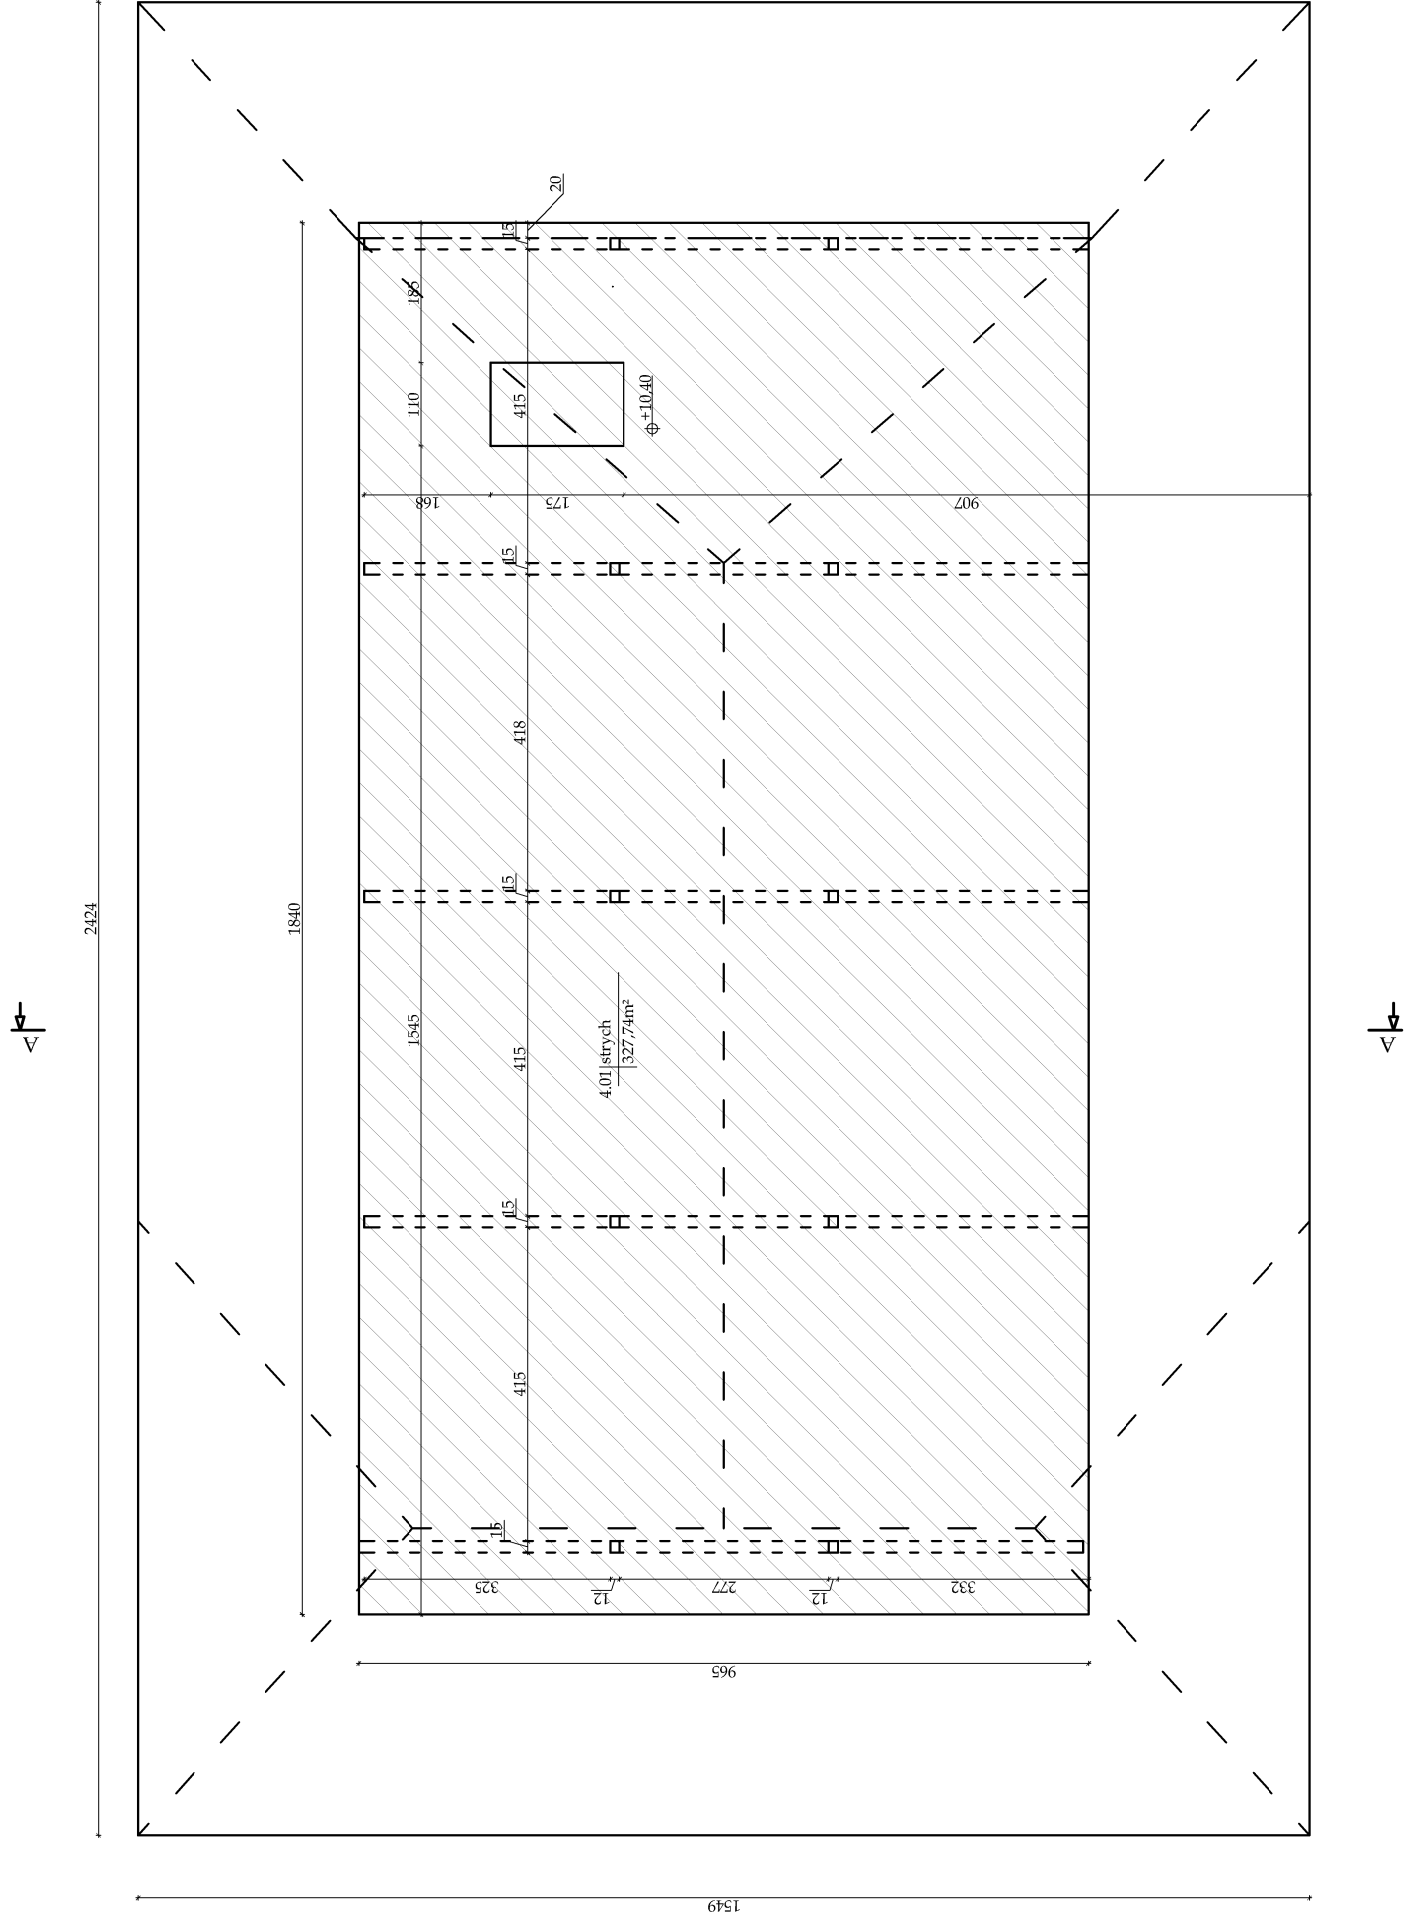

Ocieplenie stropu wewnętrznego wełną mineralną gr. 22 cm $\lambda=0.035$ W/mK

		PSJ PROJECT ul. Urszulska 6/3, 33-100 Tarnów tel. 509-694-785 e-mail: biuro@psjproject.com.pl www.psjproject.com.pl	
TEMAT INWESTYCJI: REMONT BUDYNKU SZKOŁY SPECJALNEJ PRZY SPECJALNYM OŚRODKU SZKOLNO-WYCHOWAWCZYM WRAZ ZE ZMIANĄ SPOSOBU UŻYTKOWNIA POMIESZCZENIA BIUROWEGO NA POMIESZCZENIE KOTŁOWNI ORAZ BUDOWA INSTALACJI GAZOWEJ		ADRES INWESTYCJI: UL. RACIBORSKA 19 W GŁUBCZYZCACH DZ. NR 621/18, 0100 GŁUBCZYCE JEDN. EWID.: 160203_4.0100.AR_13.621/18	
INWESTOR: POWIAT GŁUBCZYCKI UL. KOCHANOWSKIEGO 15 48-100 GŁUBCZYCE		PROJEKTANT: mgr inż. arch. Sylvia Madejska - Mosor nr upr. w specj. arch. MP/01A/007/2015	
SPRAWDZAJĄCY:		mgr inż. arch. Paweł Michoń nr upr. w specj. arch. MP/01A/048/2007	
FAZA: projekt budowlany		RZUT PODDASZA	
BRANŻA: arch.-bud.		DATA: 07.2019	SKALA: 1:100 RYS. NR: A5