



S1 - ŚCIANA ZEWNĘTRZNA	
TYNK CEM.-WAP.	1,5 CM
CIEGŁA PEŁNA	60 CM
TYNK CEM.-WAP.	1,5 CM
S2 - ŚCIANA WIEWNĘTRZNA-NOŚNA	
TYNK CEM.-WAP.	1,5 CM
CIEGŁA PEŁNA	60 CM
TYNK CEM.-WAP.	1,5 CM
S11 - ŚCIANA FUNDAMENTOWA	
TYNK CEM.-WAP.	1,5 CM
CIEGŁA PEŁNA	60 CM
TYNK CEM.-WAP.	1,5 CM
P1 - PODŁOGA NA GRUNIE	
PODŁOGA WYKONCZCZENIE	5 CM
SZLICHTA CEMENTOWA	15 CM
PLYTA BETONOWA	15 CM
P2 - STROP MIĘDZYKONDYGNACYJNY	
PODŁOGA WYKONCZCZENIE	5 CM
SZLICHTA CEMENTOWA	24 CM
STROP CIEGLANY	1,5 CM
TYNK CEM.-WAP.	1,5 CM
P3 - STROP MIĘDZYKONDYGNACYJNY	
PODŁOGA WYKONCZCZENIE	23 CM
WĘGNA MINERALNA	5 CM
SZLICHTA CEMENTOWA	24 CM
STROP CIEGLANY	1,5 CM
TYNK CEM.-WAP.	1,5 CM
D1 - DACH	
DACHÓWKA CERAMICZNA	4,6 CM
LATY	3,85 CM
KOTŁALITY	7,46 CM
KROKWI	7,46 CM

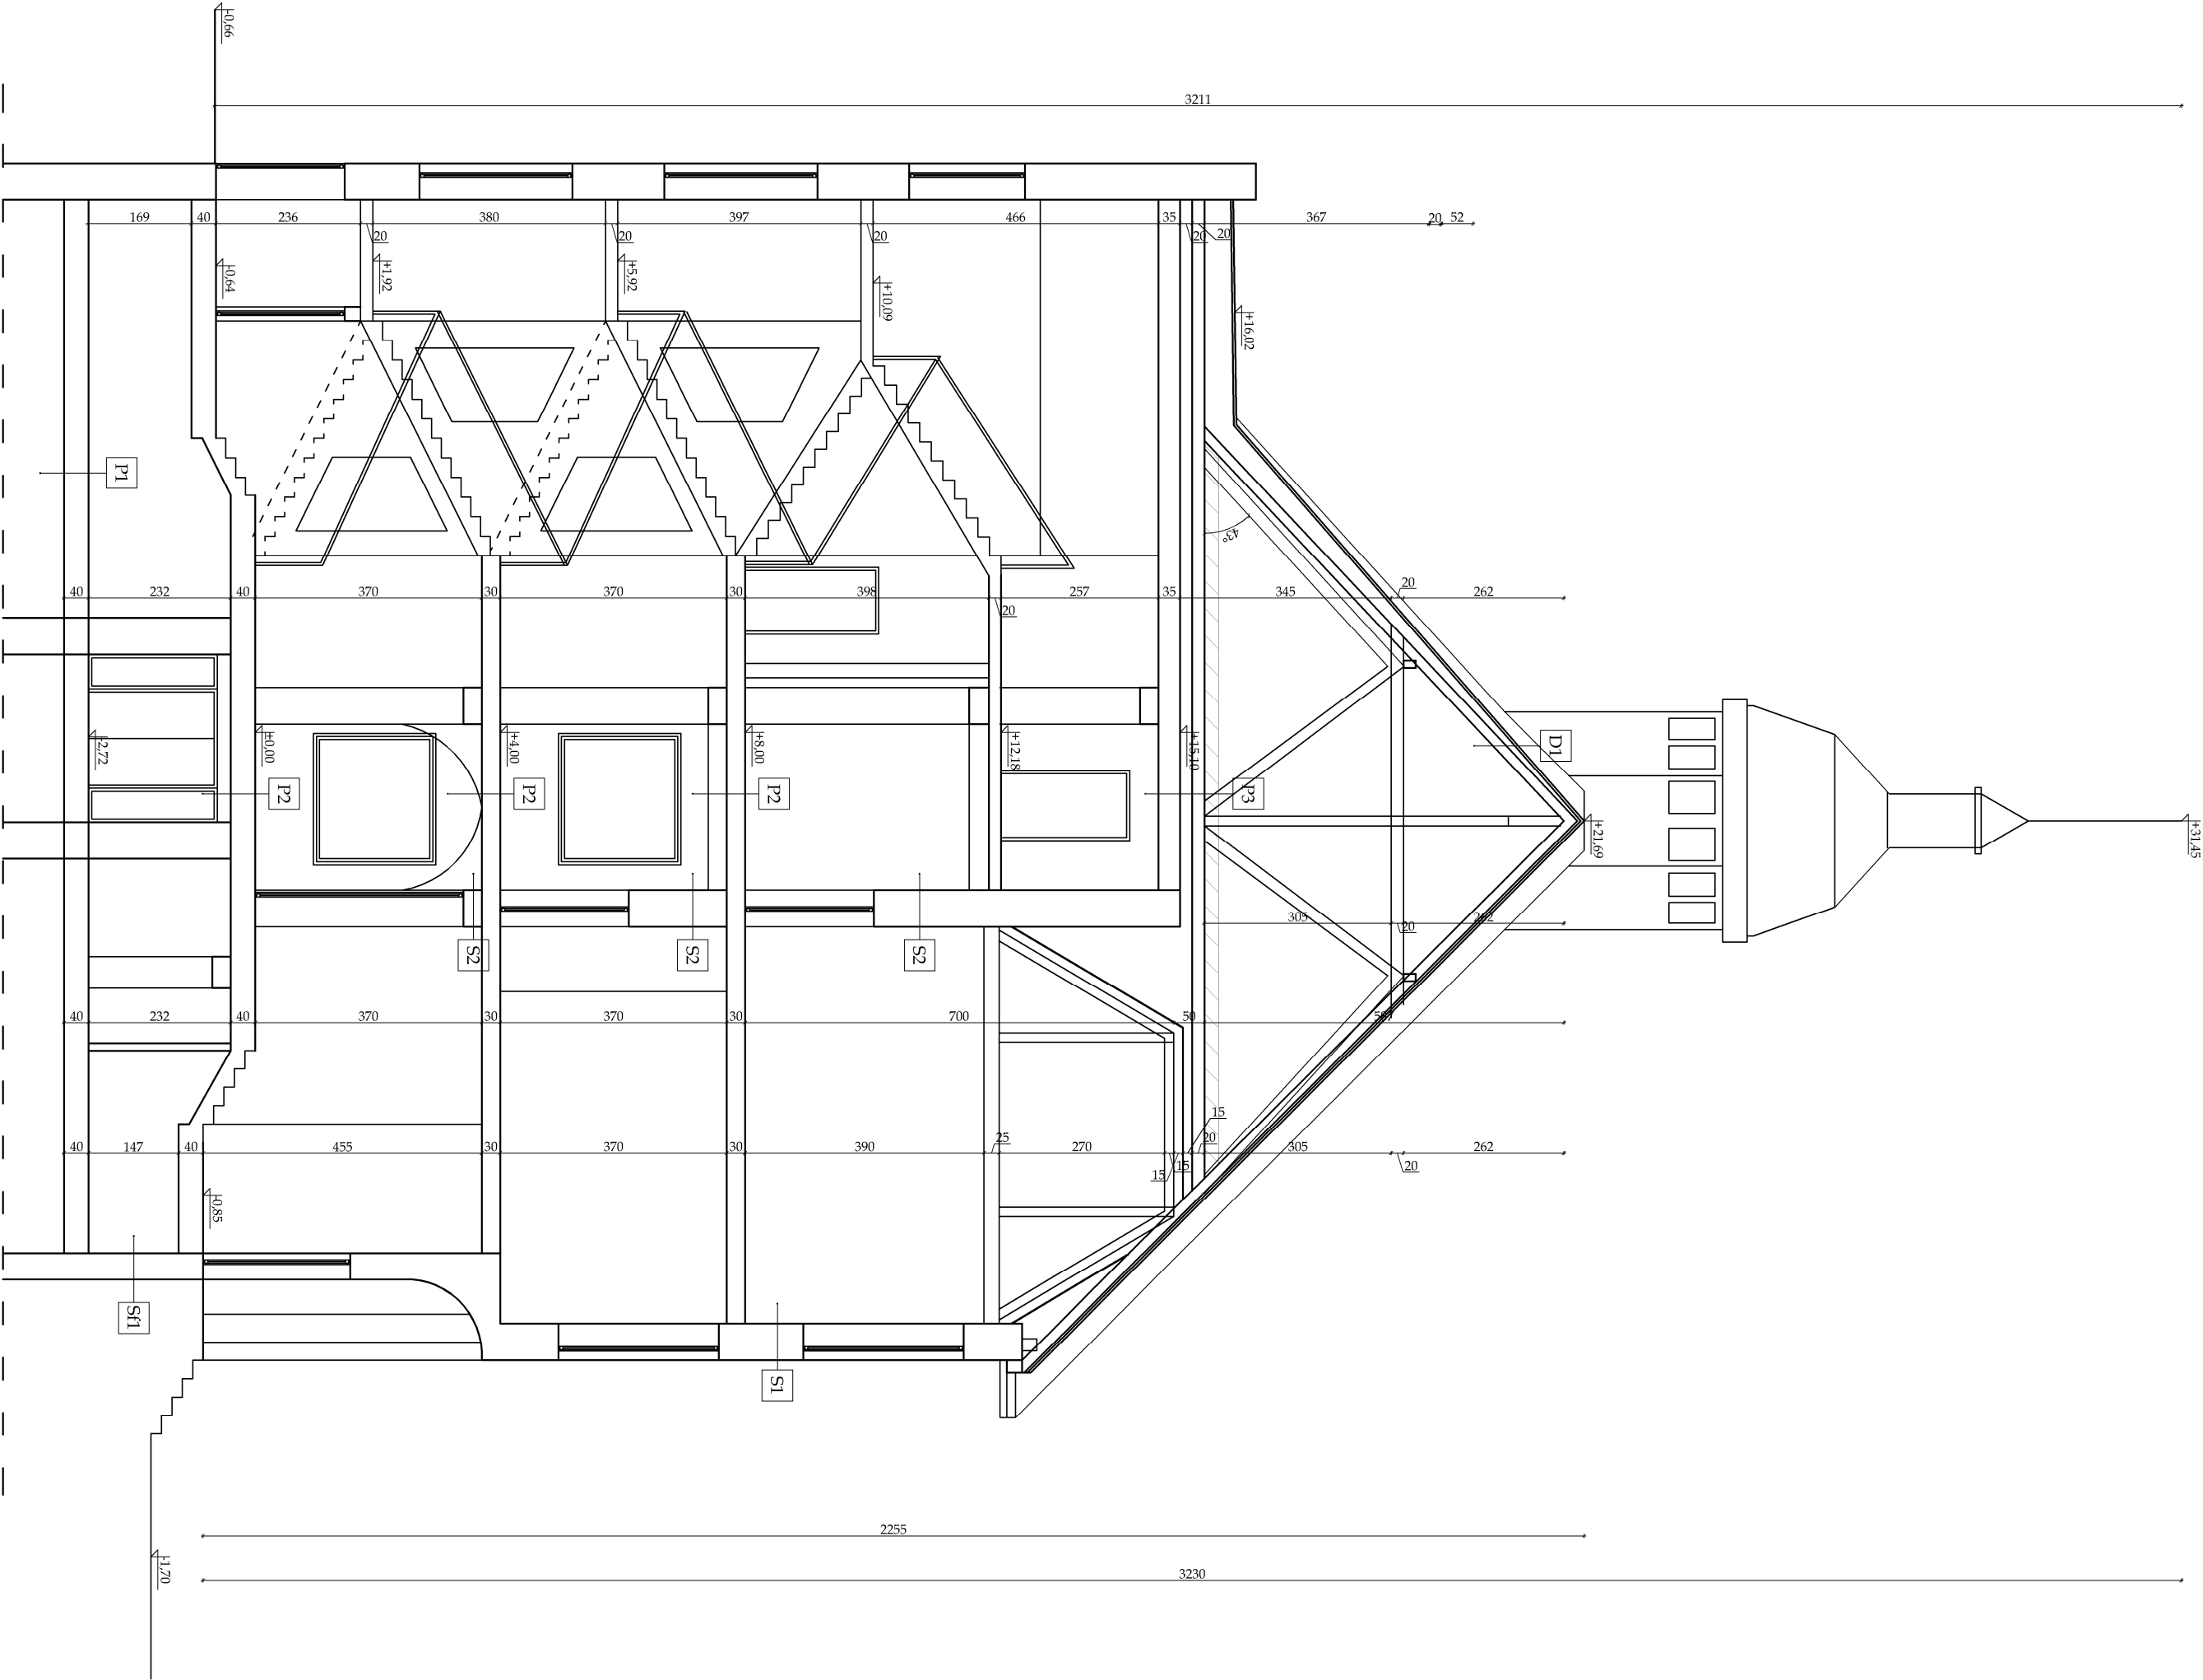

<div><div><div><div>PSJ PROJECT</div><div>ul. Urszulancka 6/3, 53-100 Jarosław tel.309-694-785 e-mail: biuro@psjprojekt.com.pl www.psjprojekt.com.pl</div></div></div></div>			
TEMAT INWESTYCJI: REMONT BUDYNKU SPECJALNEGO OŚRODKA SZKOLNO-WYCHOWAWCZEGO WRAZ ZE ZMIANĄ SPOSOBU UŻYTKOWNIA POMIESZCZENIA BIUROWEGO NA POMIESZCZENIE KOTŁOWNI BRĄZ BUDOWA INSTALACJI GAZOWEJ			
ADRES INWESTYCJI: UL. RACIBORSKA 17 W GŁUBCZYCACH DZ. NR 621/16, 0100 GŁUBCZYCE JEDN. EWID.: 160203_4, 0100, AR. 13, 621/16			
INWESTOR: POWIAT GŁUBCZYCKI UL. KOCHANOWSKIEGO 15 48-100 GŁUBCZYCE			
PROJEKTANT: mgr inż. arch. Sylvia Madajska - Mosor nr upr. w specj. arch. MPOIA/007/2015			
SPRAWDZAJĄCY: mgr inż. arch. Paweł Michoń nr upr. w specj. arch. MPOIA/048/2007			
FAZA: projekt budowlany			
BRANŻA: arch.-bud.		DATA: 07.2019	SKALA: 1:100
		RYS. NR:	A8