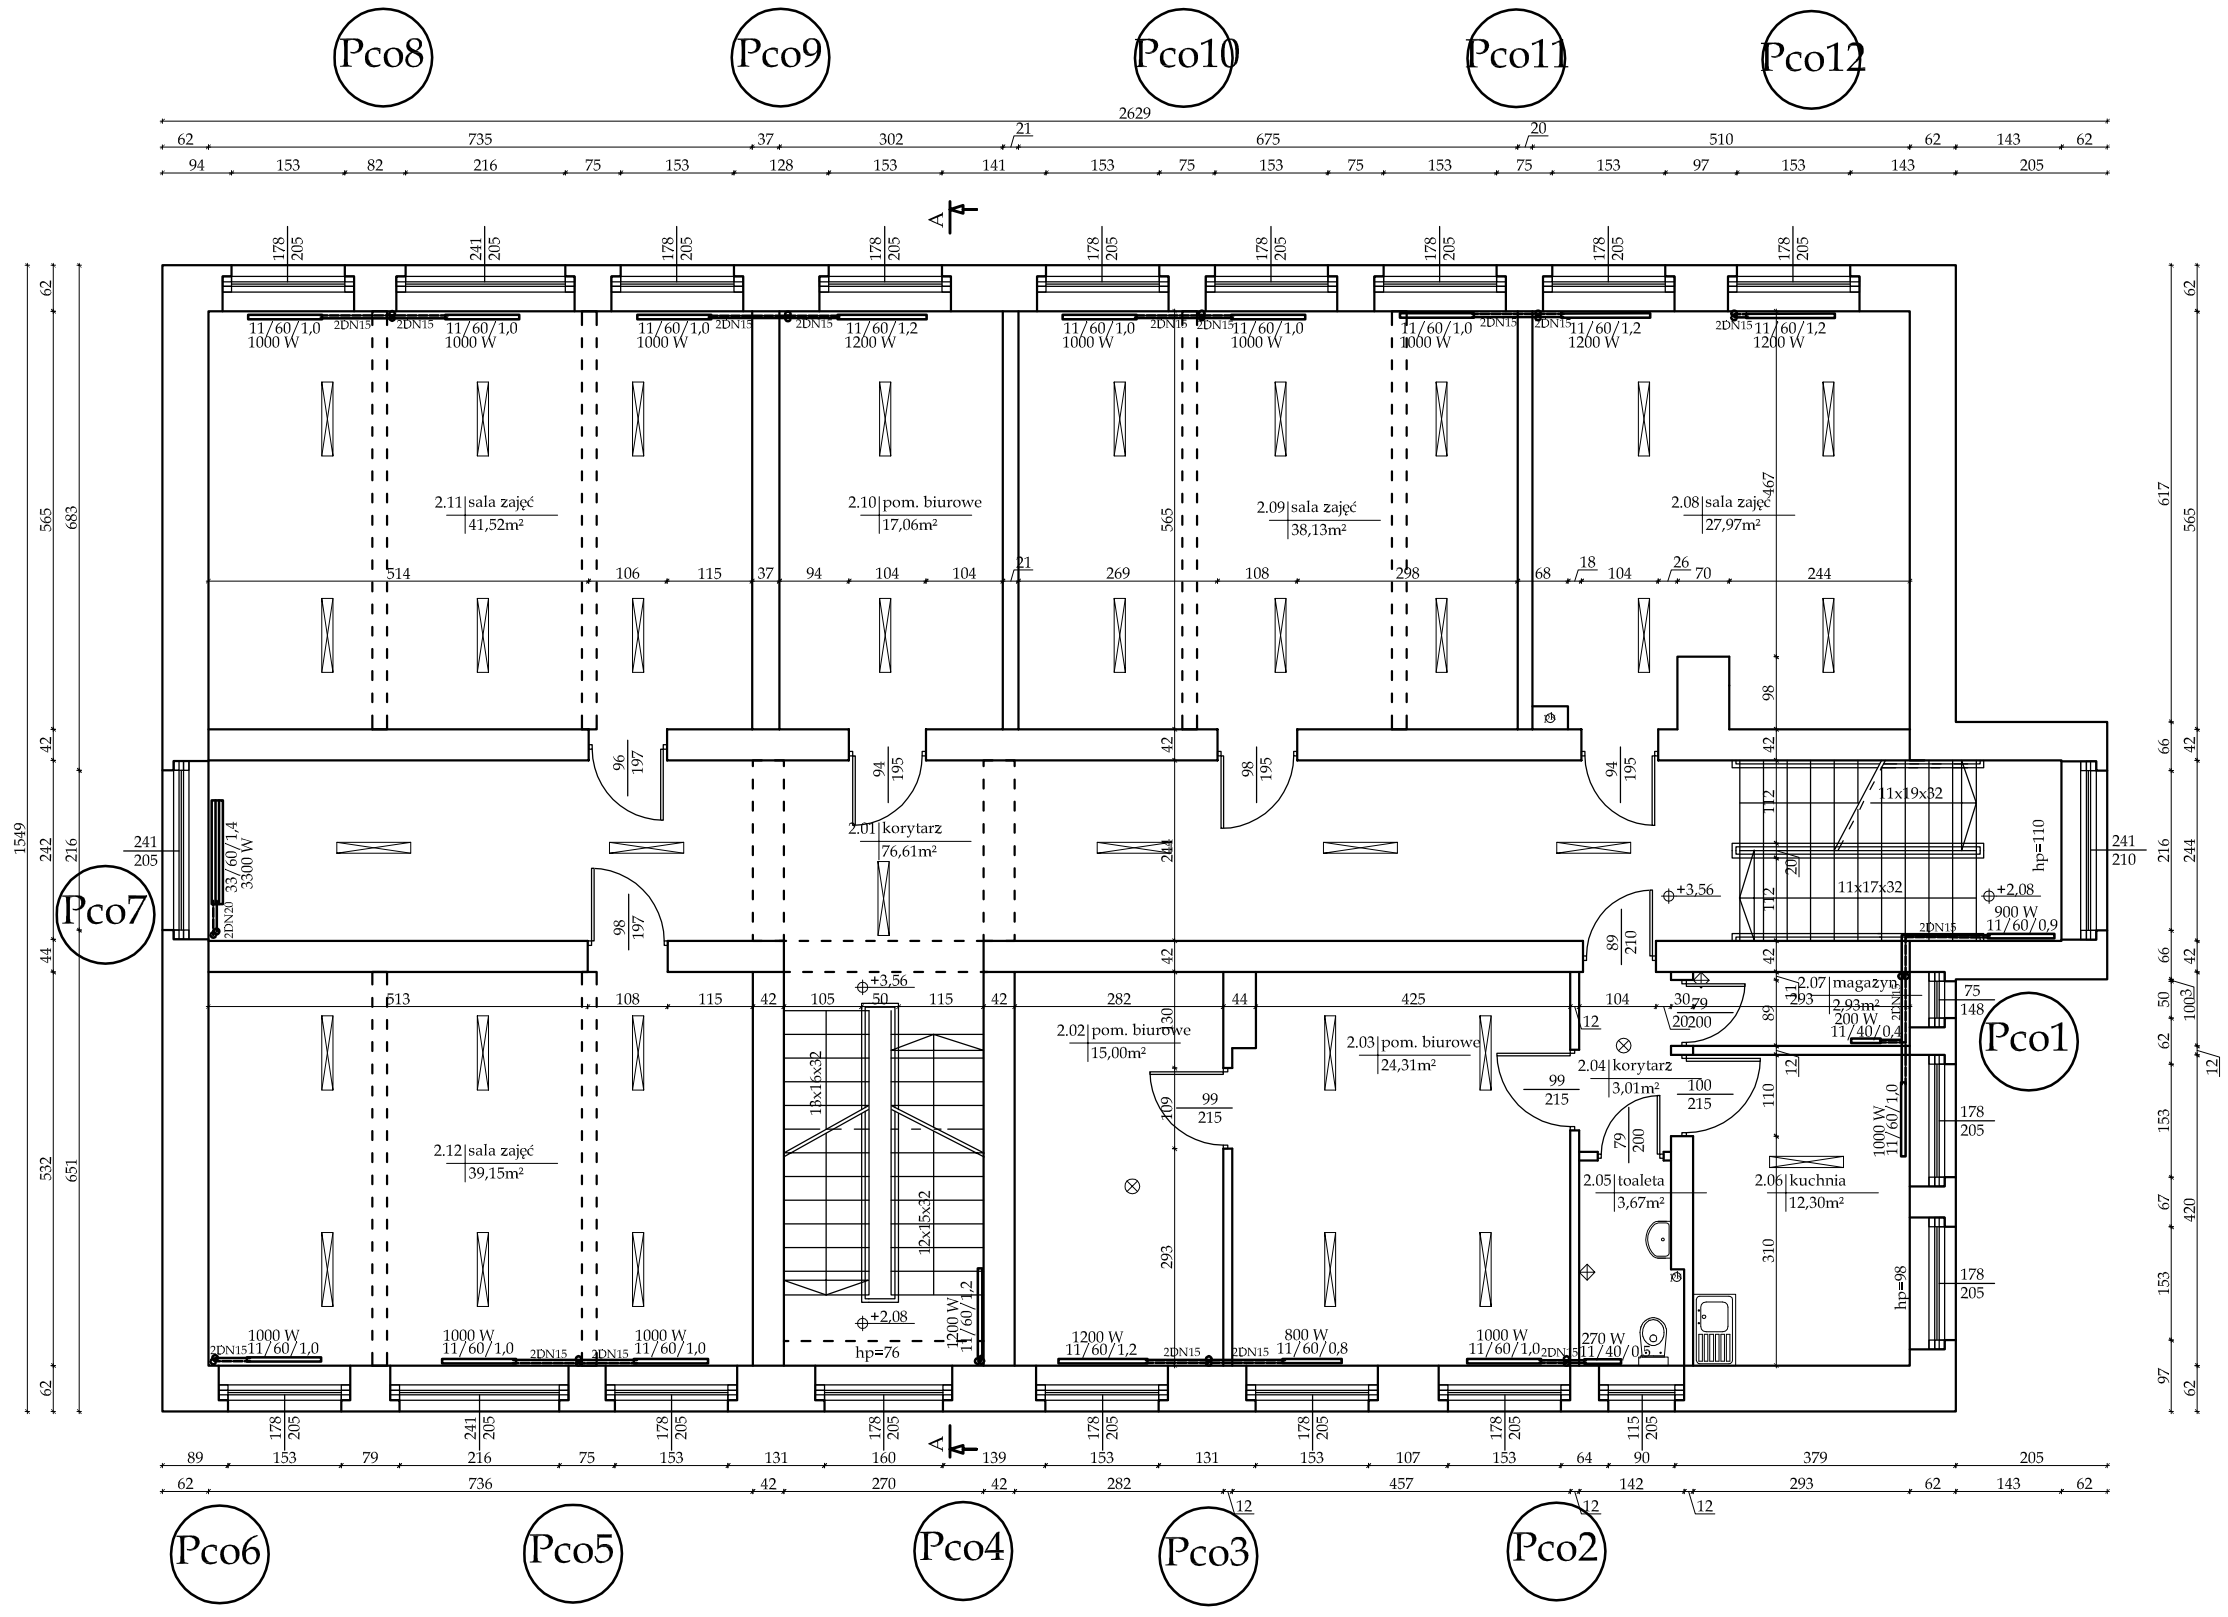

PSJ PROJECT
ul. Urszulańska 6/3,
33-100 Tarnów
tel.509-694-785
e-mail:biuro@psjproject.com.pl
www.psjproject.com.pl

TEMAT INWESTYCJI:

~~PRZEBUDOWA BUDYNKU SZKOLNEGO WRAZ Z ADAPTACJĄ PODDASZA NA CELE SZKOLNO-WYCHOWAWCZE I ZMIANĄ SPOSOBU UŻYTKOWANIA POMIESZCZENIA~~ BIUROWEGO NA POMIESZCZENIE KOTŁOWNI ORAZ BUDOWA INSTALACJI GAZOWEJ

~~RZEMIEŚLNICZEJ~~ ~~PRZEBUDOWA BUDYNKU SZKOLNEGO WRAZ Z ADAPTACJĄ PODDASZA NA CELE SZKOLNO-WYCHOWAWCZE I ZMIANĄ SPOSOBU UŻYTKOWANIA POMIESZCZENIA BIUROWEGO NA POMIESZCZENIE KOTŁOWNI ORAZ BUDOWA INSTALACJI GAZOWEJ~~

ADRES INWESTYCJI:
UL. RACIBORSKA 19 W GŁUBCZYCACH
DZ. NR 621/18, 0100 GŁUBCZYCE
JEDN. EWID.: 160203_4.0100.AR_13.621/18

INWESTOR:
POWIAT GŁUBCZYCKI
UL. KOCHANOWSKIEGO 15
48-100 GŁUBCZYCE

PROJEKTANT:	inż. Maciej Łukaszewski nr upr. w specj. instalac. bud. UAN/**7342/1/96**		
SPRAWDZAJĄCY:	~~mgr inż. Sylwia Jeklik~~ **nr upr.** w specj. instalac. bud. ~~PDK/0028/PWOK/17~~		
FAZA: projekt budowlany		RZUT 1 PIĘTRA-instalacja c.o.	
BRANŻA: sanitarna	~~DATA: 07.2019~~	SKALA: 1:100	RYS. NR: **S3**