


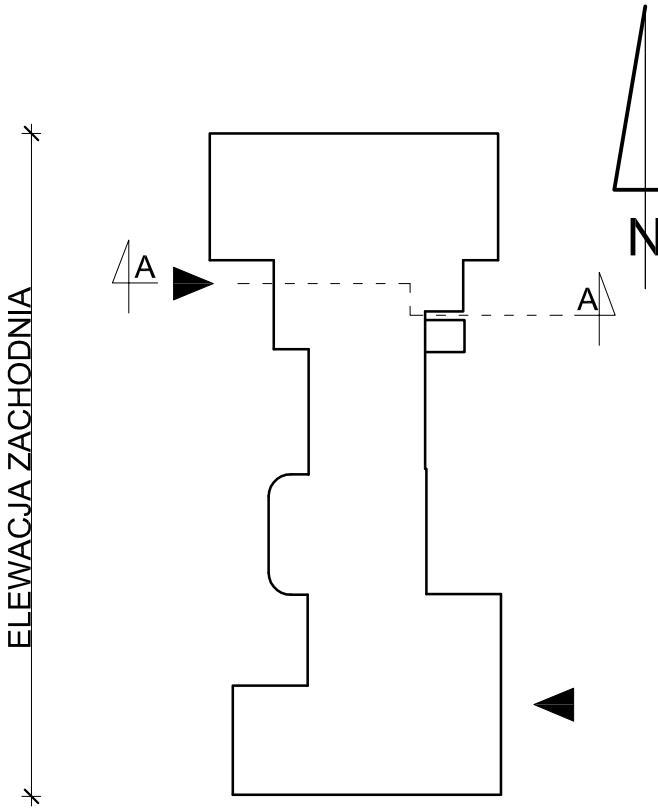

ELEWACJA ZACHODNIA

ELEWACJE
STAN ISTNIEJĄCY
DPS W KLISINIE FILIA BRANICE
SKALA 1:100



ELEWACJA ZACHODNIA

Pracownia Audytorska Spółka z o.o. ul. Kilińskiego 49L 27-400 Ostrowiec Św. tel./fax.(041) 265 24 64 kom. 667 633 003			10		Brzozów	ARCHITEKTURA	Skala 1:100
Projektant: Architektura	mgr inż. arch. Zbigniew Doktor	227/KL/72			Dom Pomocy Społecznej w Kłisinie Kłisino 100 48-118 Lisieckie	Dom Pomocy Społecznej w Kłisinie Filia Branice ul. Szpitalna 18 48-140 Branice	
Asystent projektanta:	inż. Karolina Wiewiór	-----			INWENTARYZACJA		
					ELEWACJE STAN ISTNIEJĄCY		
Imię i nazwisko:			Nr upr.	Podpis:	Data opracowania: kwiecień 2015r.		