



PRZEKRÓJ A-A
DPS W KLISINIE FILIA BRANICE
SKALA 1:100

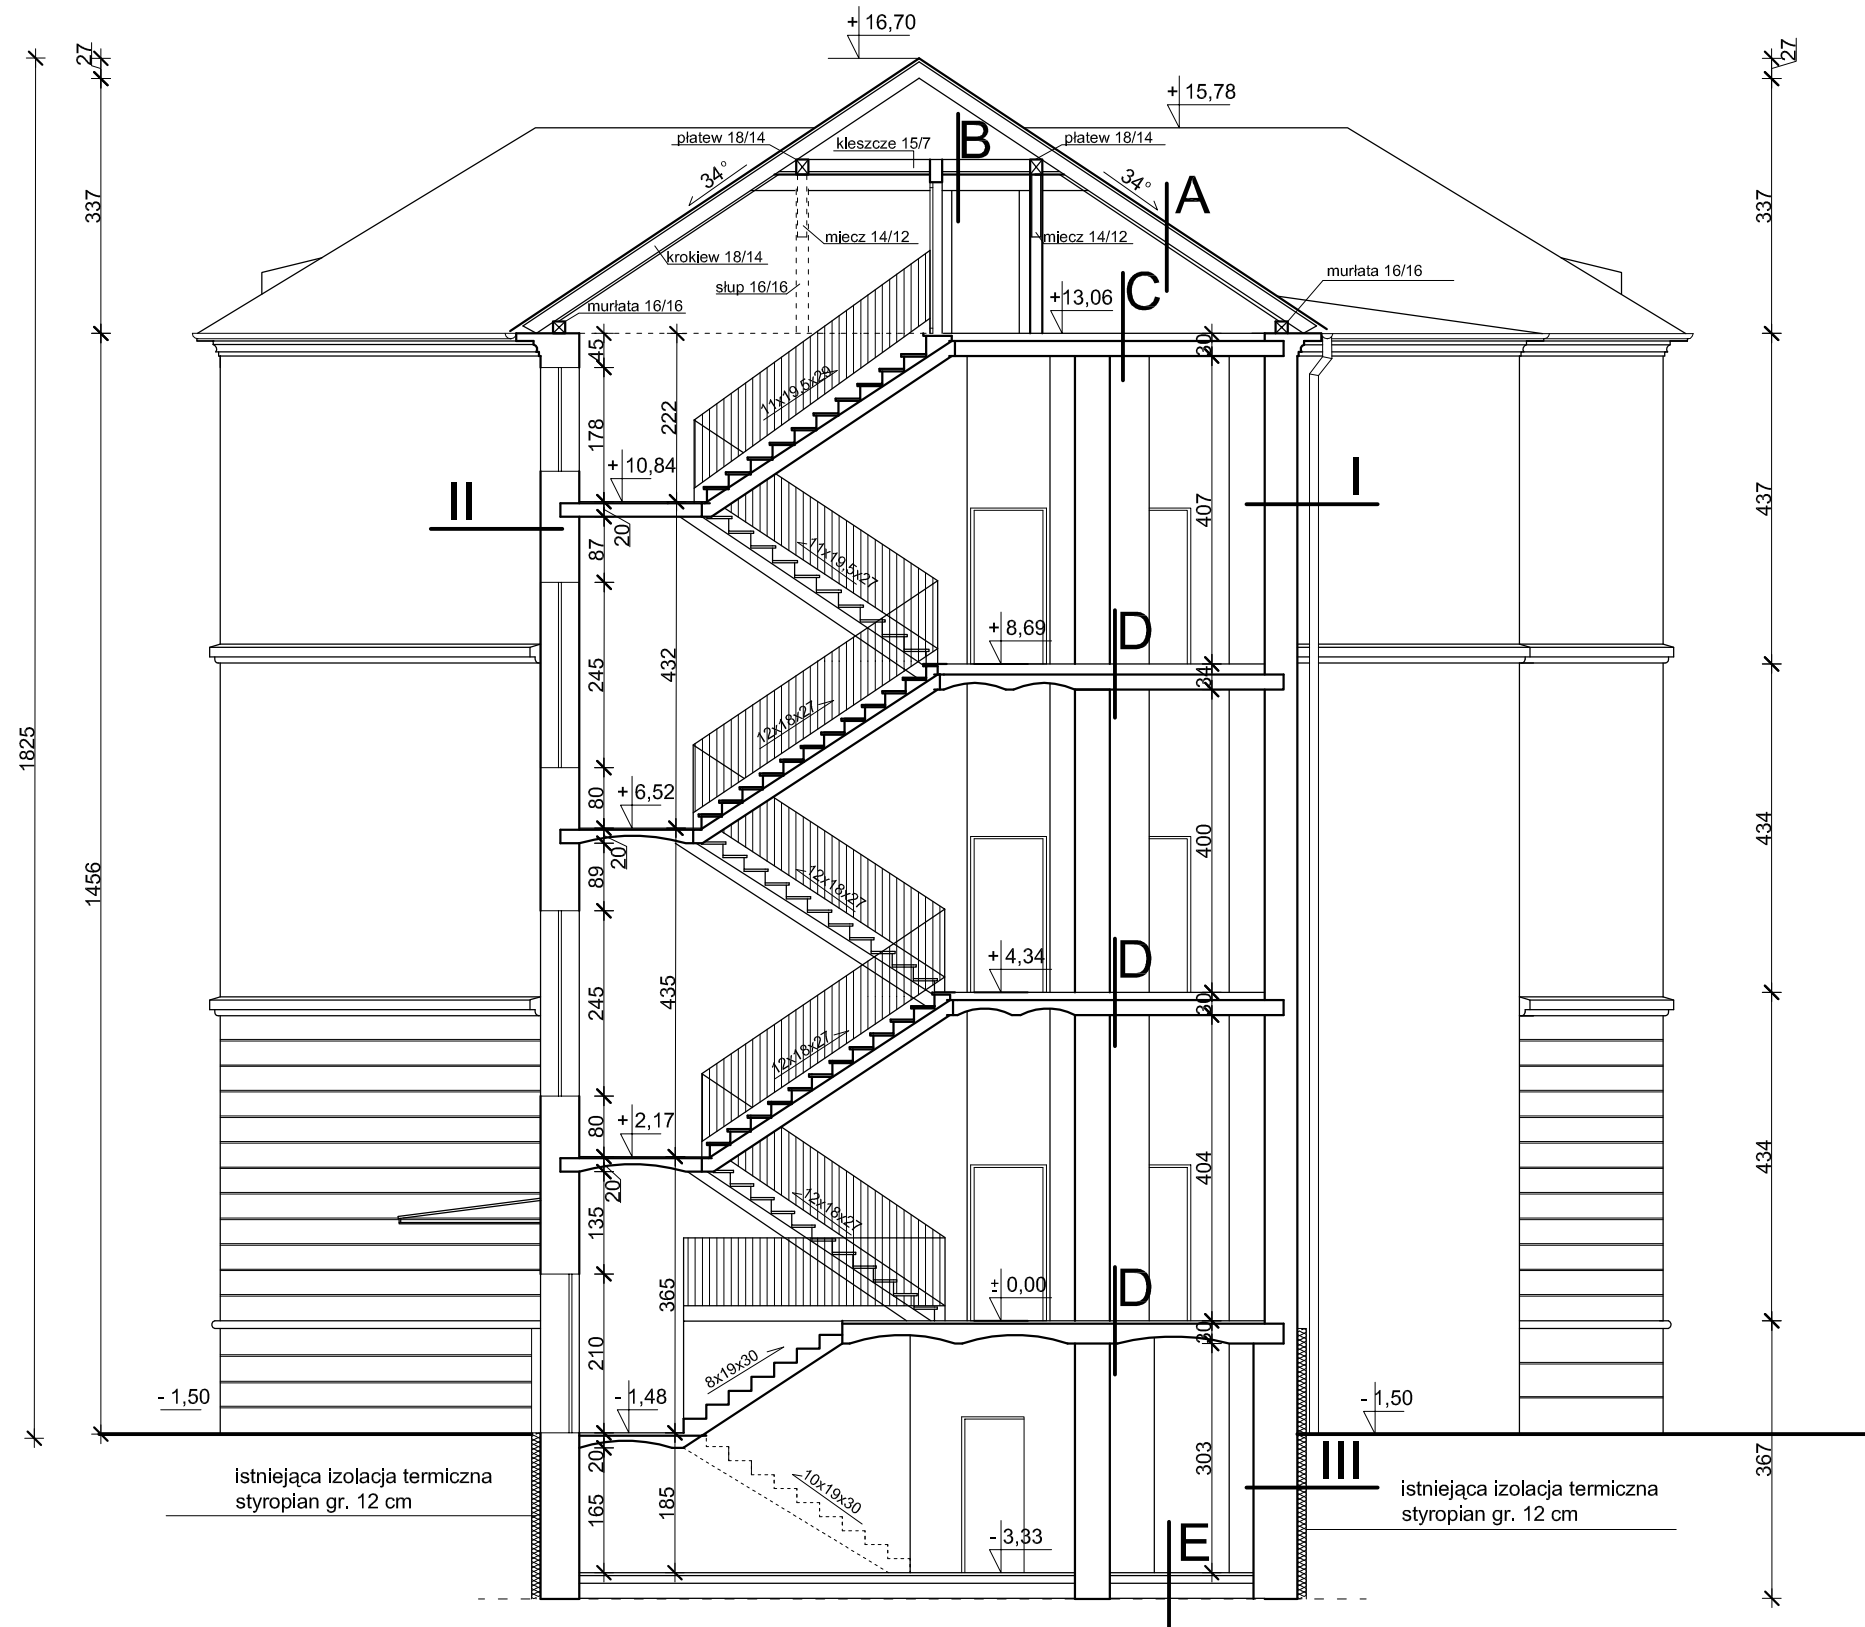

- A** dachówka karpiówka
łaty 6x5 cm
krokwie 12x18 cm
- B** strop konstrukcji drewnianej
łaty
deskowanie
tynk na siatce
- C** wylewka betonowa
strop Akermana
tynk
- D** warstwy posadzkowe
strop na belkach stalowych
tynk
- E** warstwy posadzkowe
wylewka betonowa
izolacja papa
gruzobeton

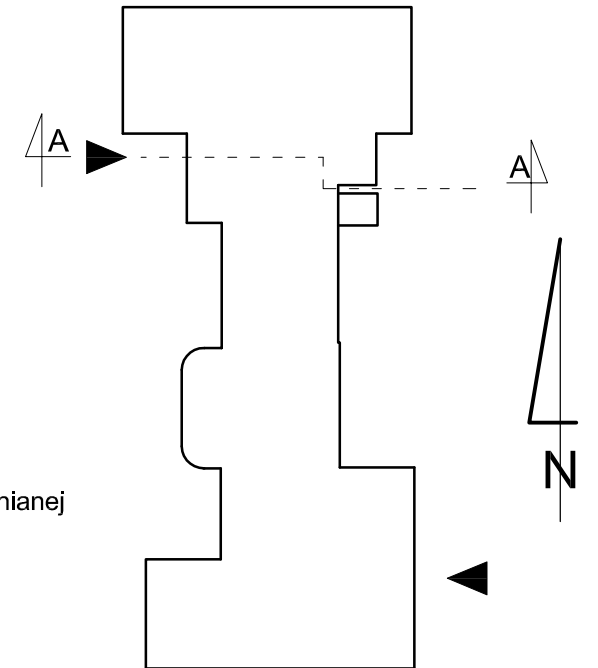

I tynk
ściana zewnętrzna z cegły
ceramicznej pełnej gr. 43 cm
tynk zewnętrzny

II tynk
ściana zewnętrzna z cegły
ceramicznej pełnej gr. 51 cm
tynk zewnętrzny

III tynk
ściana zewnętrzna z cegły
ceramicznej pełnej gr. 58 cm
istniejąca izolacja termiczna styropian gr. 12 cm
tynk zewnętrzny

Pracownia Audytorska Spółka z o.o. ul. Kilińskiego 49L 27-400 Ostrowiec Św. tel./fax.(041) 265 24 64 kom. 667 633 003			Nr rysunku 8		Branża ARCHITEKTURA	Skala 1:100
Projektant: Architektura	mgr inż. arch. Zbigniew Doktor	227/KL/72			Investor Dom Pomocy Społecznej w Klislinie Klisko 100 48-118 Lisiećce	Adres budowy Dom Pomocy Społecznej w Klislinie Filia Branice ul. Szpitalna 18 48-140 Branice
Asystent projektanta:	inż. Karolina Wiewiór	-----			Rodzaj projektu INWENTARYZACJA	
					Tytuł rysunku PRZEKRÓJ A-A	
Imię i nazwisko:			Nr upr.	Podpis:	Data opracowania: kwiecień 2015r.	