


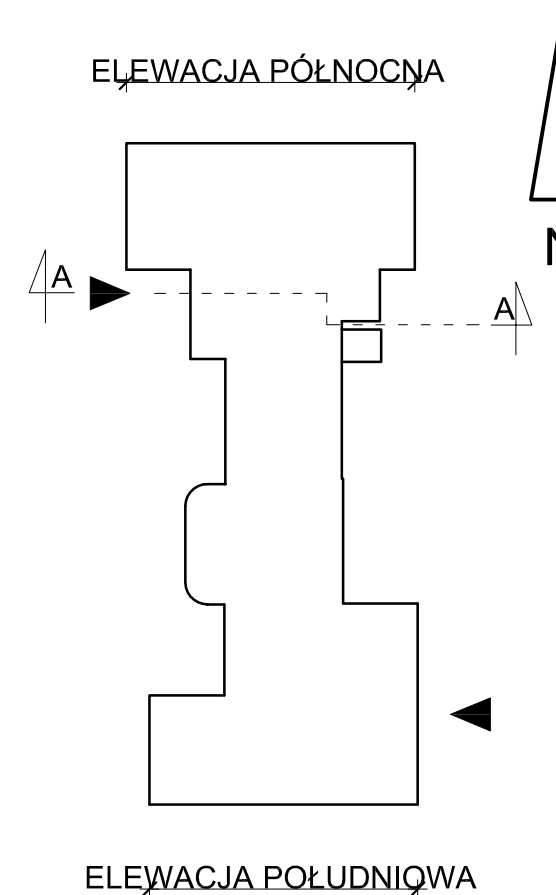


**ELEWACJE**  
**STAN ISTNIEJĄCY**  
**DPS W KLISINIE FILIA BRANICE**  
**SKALA 1:100**



Pracownia Audytorska Spółka z o.o. ul. Kilińskiego 40/L 27-400 Ostrowiec Św. tel./fax (041) 265 24 64, kom. 687 633 003			 Nr rysunku <b>11</b>		Branża: <b>ARCHITEKTURA</b> Skala: <b>1:100</b> Inwestor:      Adres budowy Dom Pomocy Społecznej w Kilińsku Kilińsko 100 48-118 Lisieje		Dom Pomocy Społecznej w Kilińsku Fila Branice ul. Szpilarska 18 48-140 Branice	
Projektant: Architektura	mjr inż. arch. Zbigniew Doktor	227/KL/72	Rocznik projektu					
Asystent projektanta:	inż. Karolina Wiewiór	-----	Tytuł rysunku					
			<b>ELEWACJE STAN ISTNIEJĄCY</b>					
Imię i nazwisko:			Nr upr.		Podpis:		Data opracowania: kwiecień 2015r.	