


RZUT WIĘŻBY DACHOWEJ
DPS W KLISINIE FILIA BRANICE
SKALA 1:100

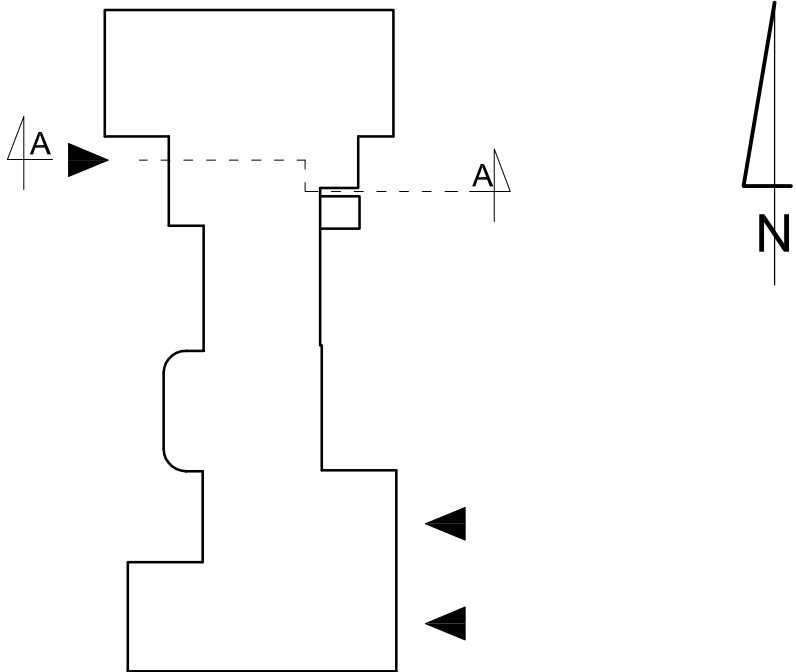


WYKAZ PRZEKROJÓW
WIĘŻBY DACHOWEJ

- | | |
|--------------------|--------|
| 1. murlata | 16x16 |
| 2. słupy | 16x16 |
| 3. miecze | 14x12 |
| 4. kleszcze | 2x15x7 |
| 5. krokwie | 14x12 |
| 6. krokwie narożne | 18x14 |
| 7. płatew | 18x14 |

rozstaw krokwi 80 - 120 cm

rozstaw krokwi 80 - 120 cm

rozstaw krokwi 80 - 120 cm

Pracownia Audytorska Spółka z o.o. ul. Kilińskiego 49L 27-400 Ostrowiec Św. tel./fax.(041) 265 24 64 kom. 667 633 003				Nr rysunku 7	Branża ARCHITEKTURA		Skala 1:100	
Investor Dom Pomocy Społecznej w Klisino Klisko 100 48-118 Lisieckie		Adres budowy Dom Pomocy Społecznej w Klisino Filia Branice ul. Szpitalna 18 48-140 Branice						
Projektant: Architektura	mgr inż. arch. Zbigniew Doktor	227/KL/72	Rodzaj projektu PROJEKT BUDOWLANY					
Asystent projektanta:	inż. Karolina Wiewiór	-----						
Sprawdzający:	mgr inż. arch. Andrzej Papierz	110/90/WL	Tytuł rysunku RZUT WIĘŻBY DACHOWEJ					
Imię i nazwisko:		Nr upr.	Podpis:	Data opracowania: kwiecień 2015r.				