



tablica T4

PI = 29,7kW
Ps = 13,4kW
Is = 20,8A

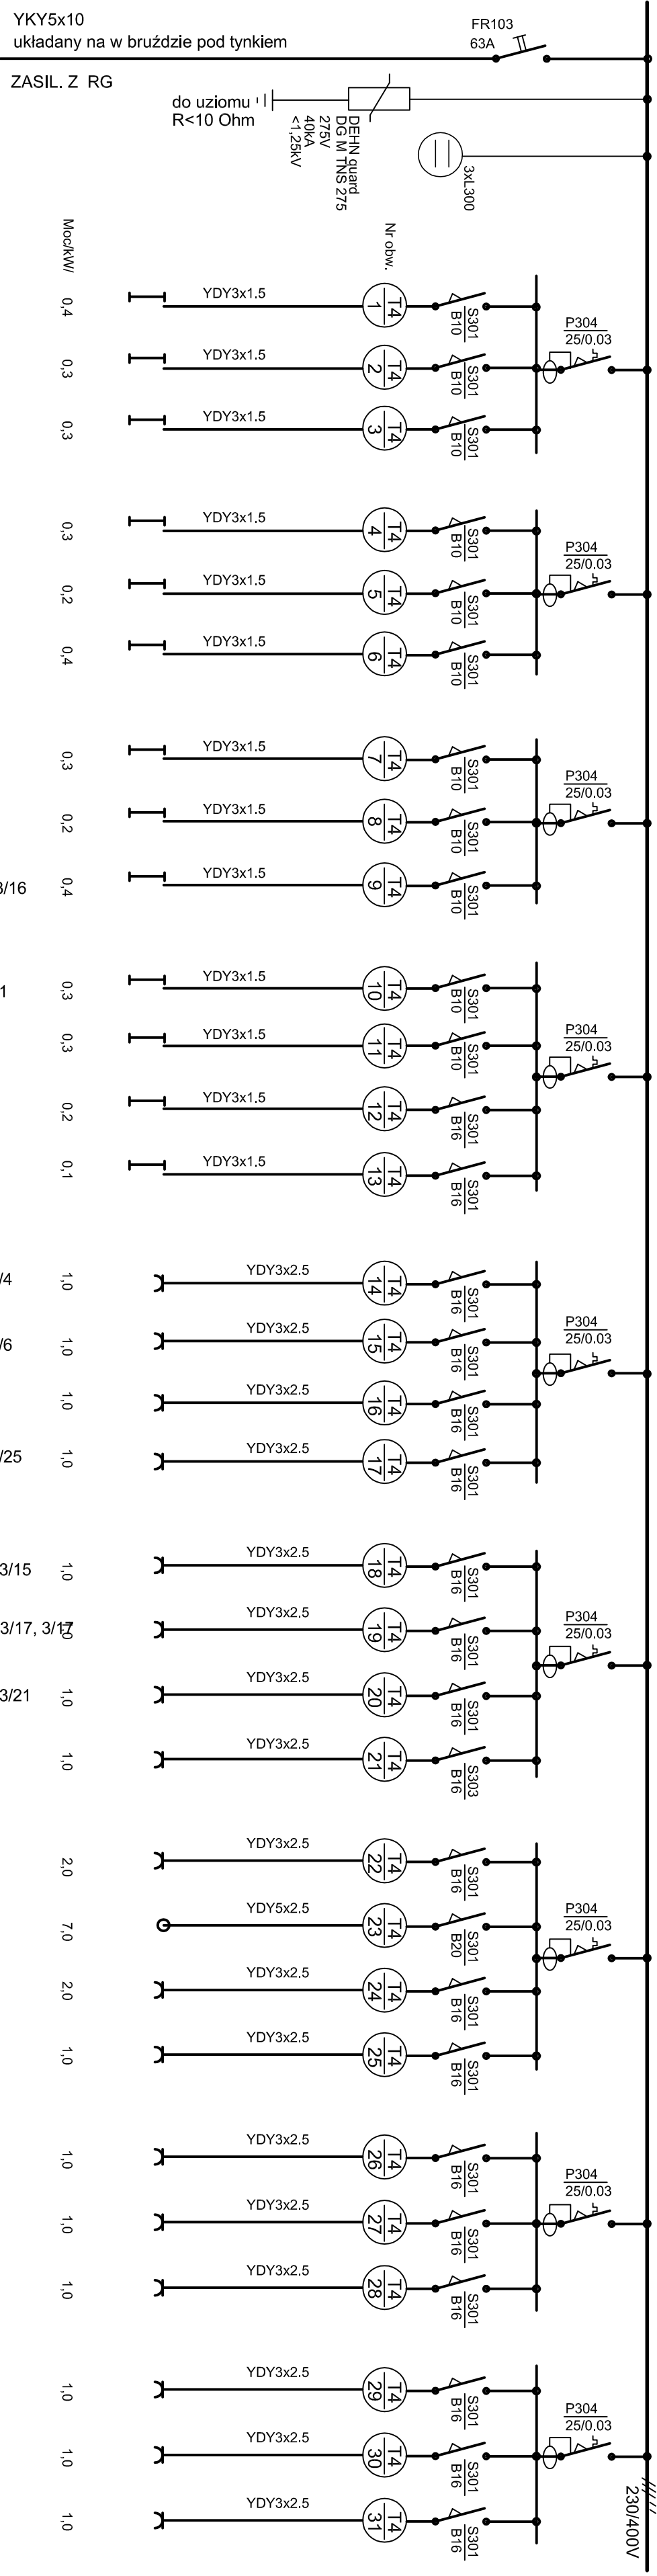

230/400V	UKŁAD TN-S
szybkie wyłączenie zasilania	

Pracownia Audytorska Spółka z o.o. ul. Kilińskiego 49L 27-400 Ostrowiec Św. tel/fax: (041) 265 24 64 kom. 667 633 003			 E5	Nr rysunku	Branża	
Inwestor Dom Pomocy Społecznej w Kłislinie Kłisino 100 48-118 Lisiećce		Skala				
Opracował:	mgr inż. Zdzisław Sternik	KL-38/91	Adres budowy Dom Pomocy Społecznej w Kłislinie ul. Szpitalna 18 48-140 Brantce		SCHEMAT IDEOWY Tablica - T4 PB	
Projektował:	inż. Zdzisław Włapock	KL-14/99	Podzaj projektu PRZEBUDOWA INSTALACJI ELEKTRYCZNYCH			
Sprawdził:	mgr inż. Stanisław Raczynski	SWK-0041 /POOE/05	Tytuł rysunku			
Imię i nazwisko:	Nr upr.	Podpis:	Data opracowania: luty 2018r.			