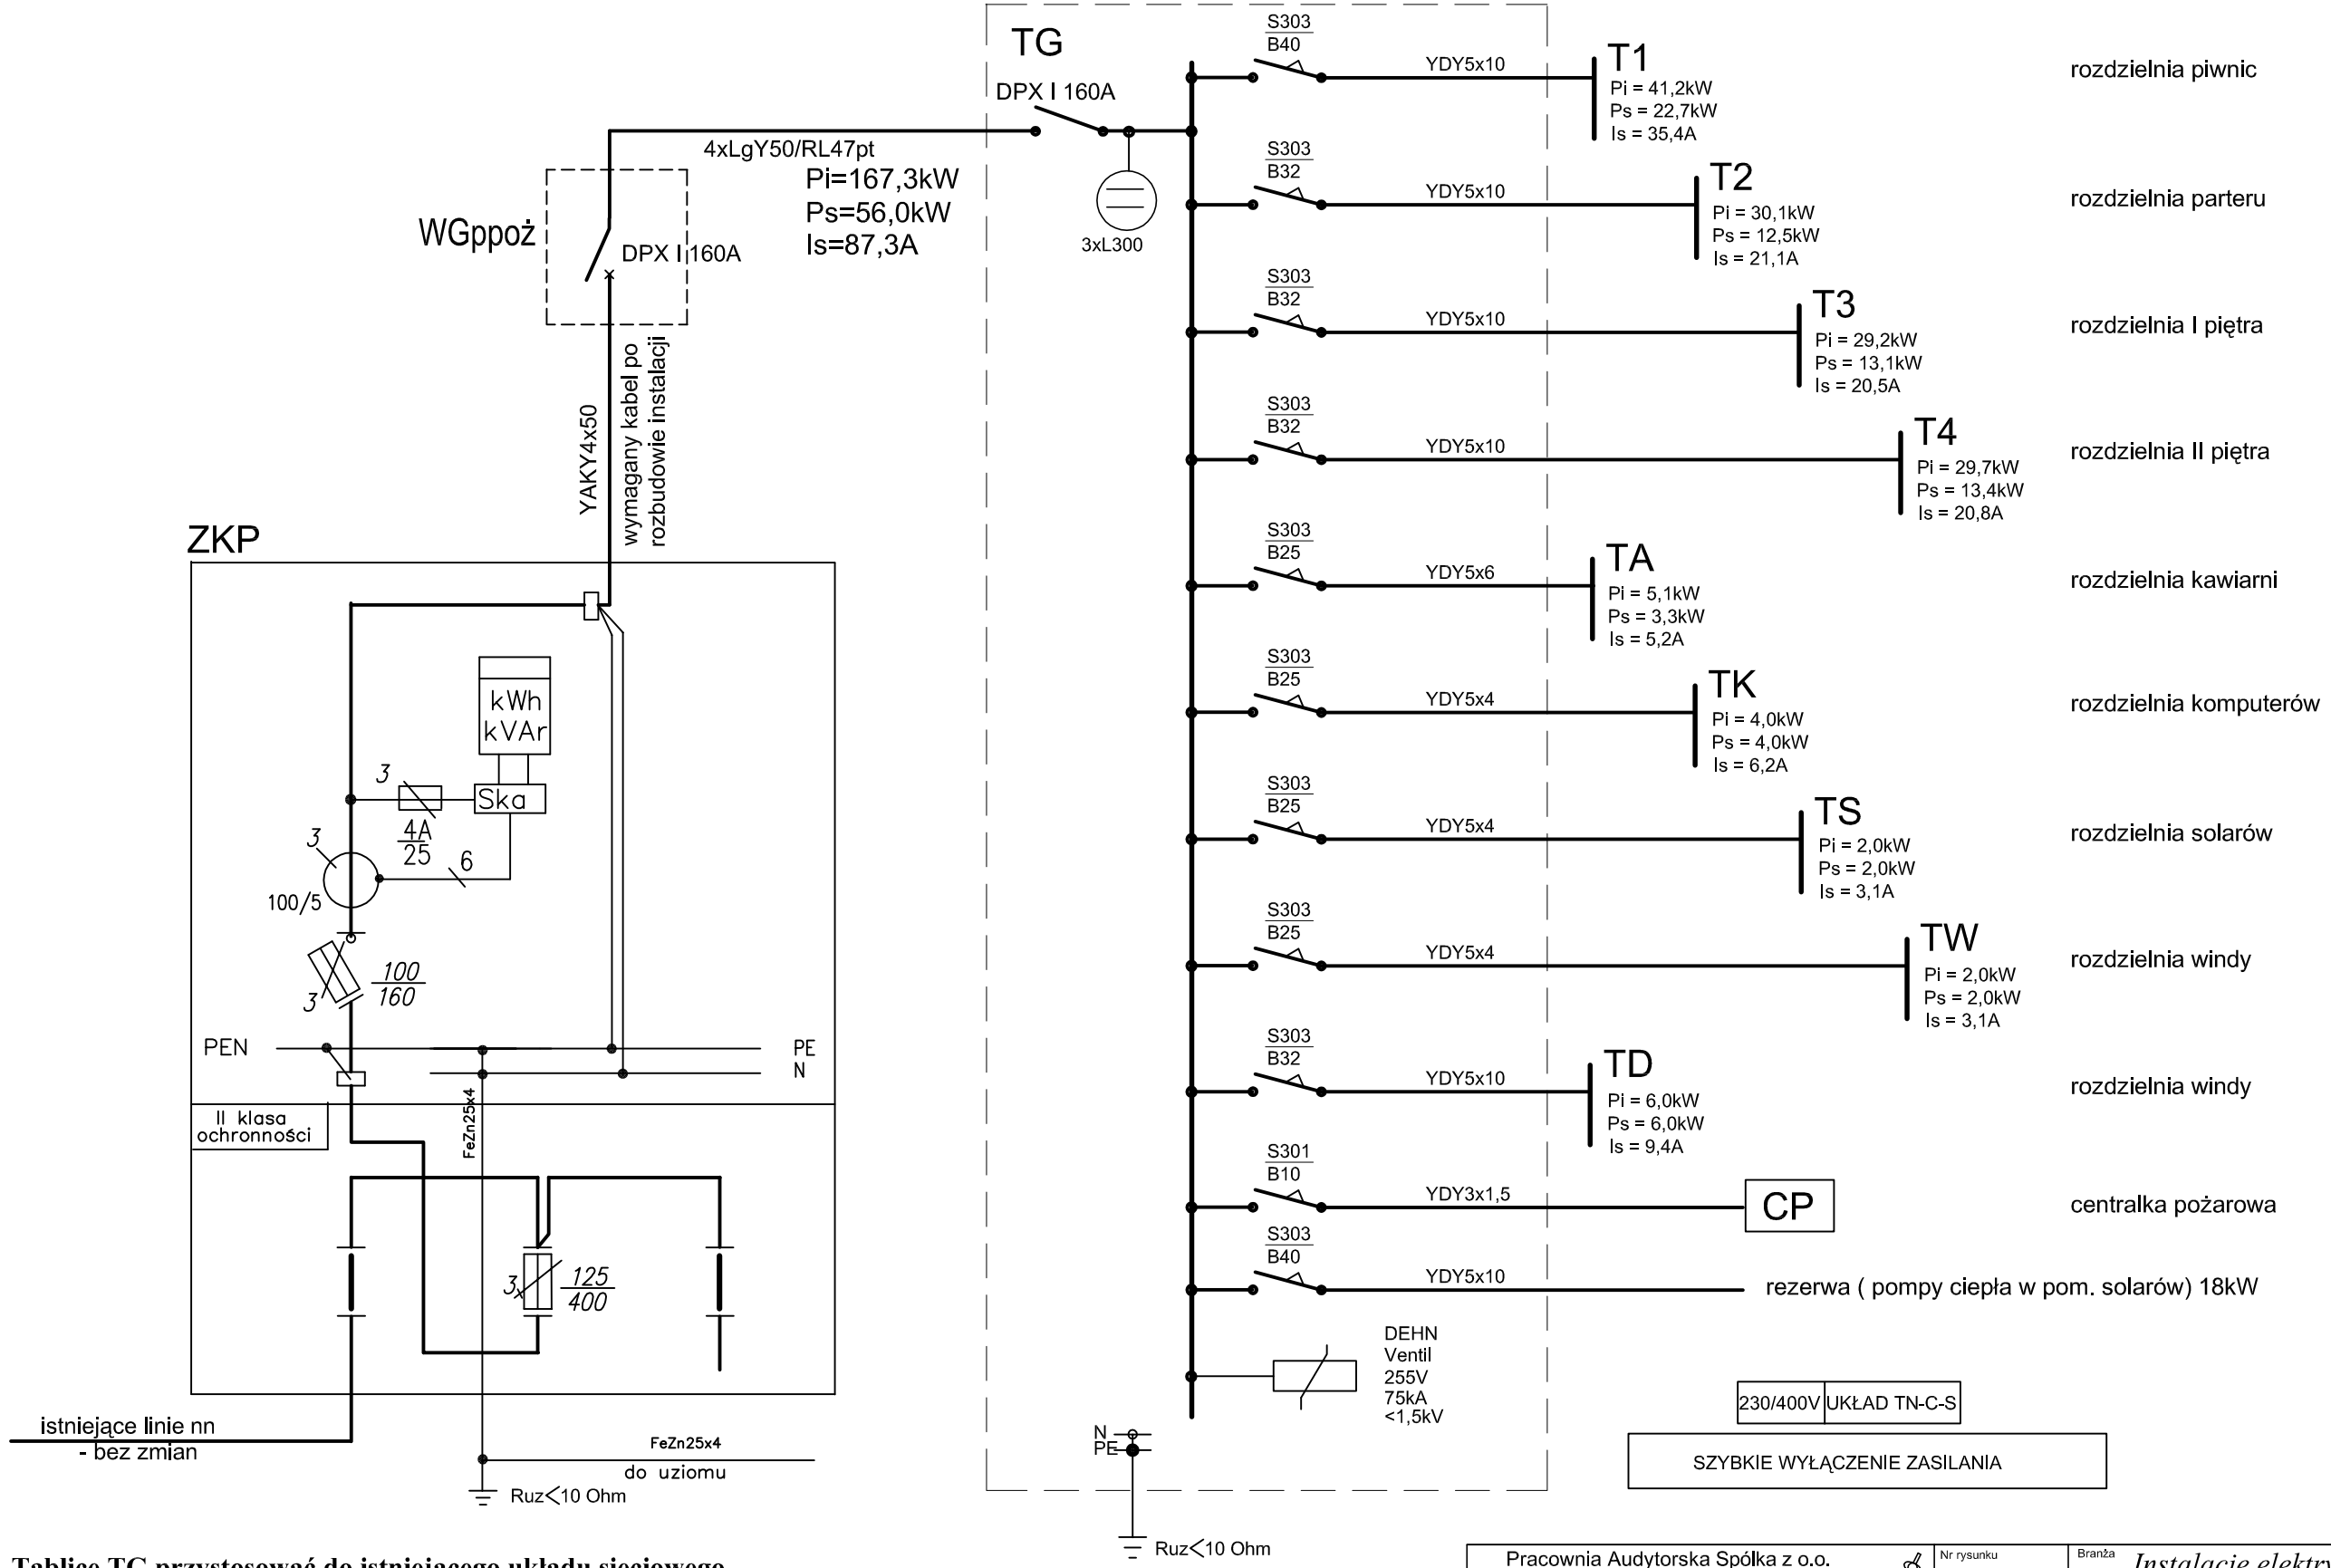

Tablicę TG przystosować do istniejącego układu sieciowego

ZKP - istniejące złącze kablowo-pomiarowe, wolnostojące, obudowa izolacyjna, zlokalizowane przy bramie wjazdowej - do wymiany po zwiększeniu mocy przyłączeniowej
TG - projektowana tablica główna, obudowa izolacyjna, wnękowa.
T1-4, TA, TK - projektowane tablice bezpiecznikowe budynku w obudowach wnękowych
TS, TW , TD - istniejące tablice bezpiecznikowe - bez zmian
WG - wyłącznik główny przeciwpożarowy - rozłącznik zainstalowany w skrzynce izolacyjnej, wnekowej z zamykanymi drzwiczkami z szybką. Zainstalować przy wejciu głównym.

Pracownia Audytorska Spółka z o.o.
ul. Kilińskiego 49L
27-400 Ostrowiec Św.
tel.fax.(041) 265 24 64 kom. 667 633 003

Nr rysunku: E1

Branża: *Instalacje elektryczne* | Skala:

Inwestor: Dom Pomocy Społecznej w Klisinie, Klisino 100, 48-118 Lisięcice

Adres budowy: Dom Pomocy Społecznej w Klisinie, Filia Branice, ul. Szpitalna 18, 48-140 Branice

Opracował:	mgr inż. Zbigniew Sternik	KL-38/91	
Projektował:	inż. Zdzisław Wiącek	KL-14/99	
Sprawdził:	mgr inż. Stanisław Raczyński	SWK 0041 /POOE/05	
	Imię i nazwisko:	Nr upr.	Podpis:

Rodzaj projektu: PRZEBUDOWA INSTALACJI ELEKTRYCZNYCH

Tytuł rysunku: SCHEMAT IDEOWY ZASILANIA | Stadium: PB

Data opracowania: luty 2018r.