


PRZEKRÓJ POPRZECZNY C-C KONSTRUKCYJNY
(Przez projektowane umocowanie rowu dla odwodnienia drogi)

MIEJSCE PROJEKTOWANEGO ODCINKA km. 0+35,84 dla rys. D-1 i D-2

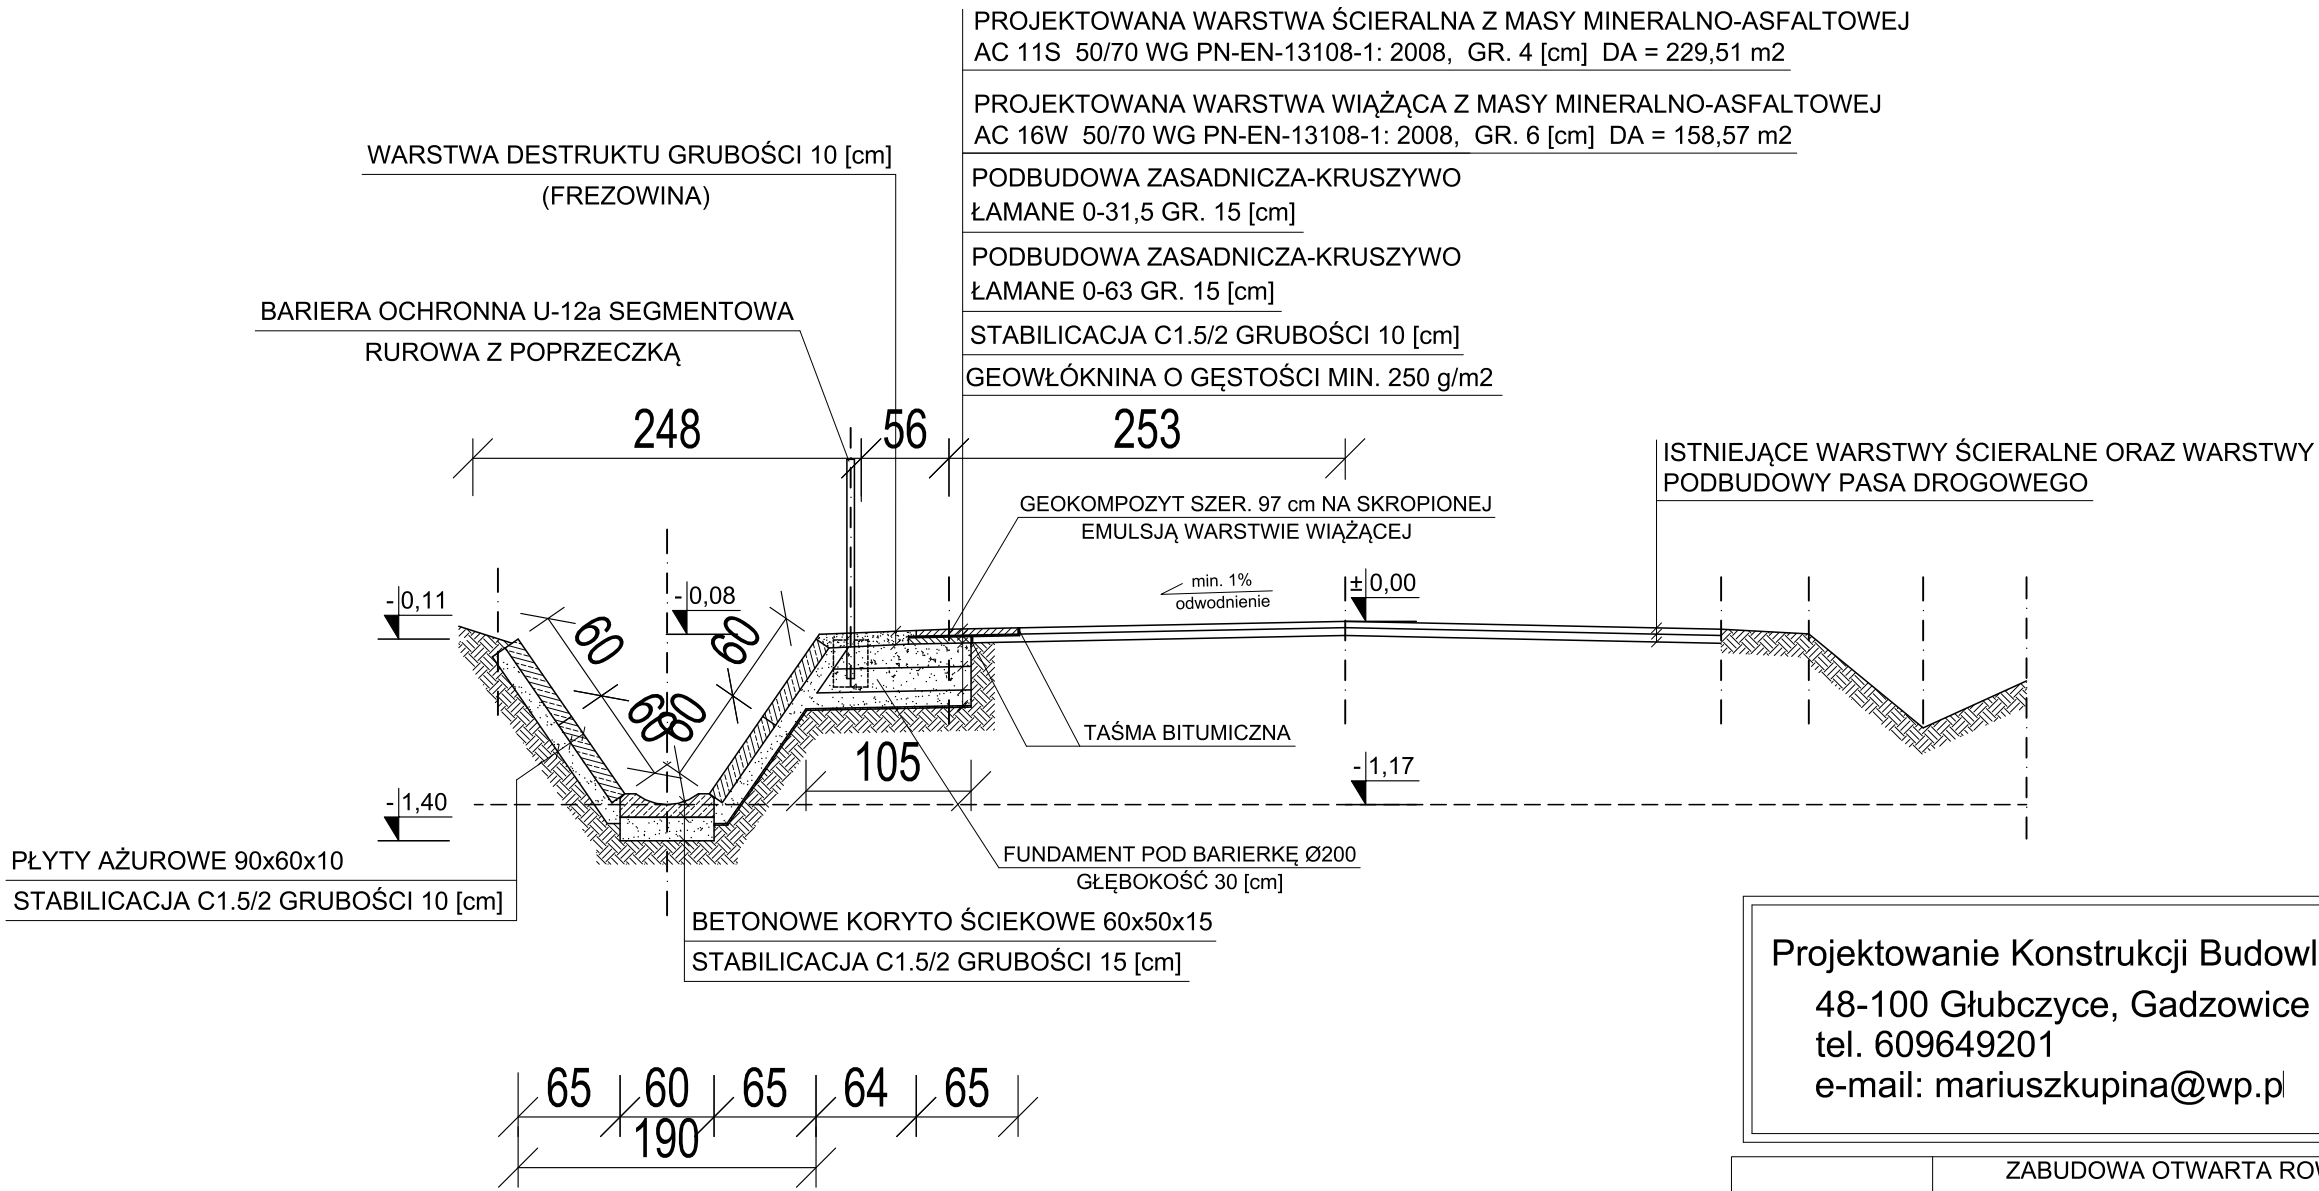

Projektowanie Konstrukcji Budowlanych
48-100 Głubczyce, Gadzowice 12B
tel. 609649201
e-mail: mariuszkupina@wp.pl
STAL-BET Sp. z o.o.
Mariusz Kupina

UWAGI DO RYSUNKU:

- 1. W ZAKRESIE URZĄDZEŃ NIE WYKLUCZA SIĘ ISTNIENIA ICH W ILOŚCI WIĘKSZEJ NIŻ WSKAZANE NA ZAGOSPODAROWANIU.
- 2. Z UWAGI NA RÓŻNICĘ POZIOMÓW W TERENIE DOKŁADNĄ RZĘDNĄ PROJEKTOWANEGO RYNSZTOKA ORAZ JEGO SPADKI NALEŻY USTALIĆ W TERENIE BIORĄC POD UWAGĘ ISNIEJĄCE PRZEPUSTY.
- 4. RYSUNKI I CZĘŚĆ OPISOWA SĄ DOKUMENTACJAMI WZAJEMNIE POWIĄZANYMI INFORMACJE PRZEDSTAWIONE NA RYSUNKACH A NIE OPISANE W CZĘŚCI OPISOWEJ ORAZ PRZEDSTAWIONE W OPISIE A NIE POKAZANE NA RYSUNKACH NALEŻY TRAKTOWAĆ JAK BY BYŁY ZAWARTE ZARÓWNO W CZĘŚCI OPISOWEJ JAK I GRAFICZNEJ (NA RYSUNKACH).
- 5. WSZELKIE WĄTPLIWOŚCI ORAZ NIEJASNOŚCI NALEŻY KONSULTOWAĆ Z PROJEKTANTAMI NINIEJSZEGO OPRACOWANIA.

TEMAT:	ZABUDOWA OTWARTA ROWU MELIORACYJNEGO W CIĄGU DROGI POWIATOWEJ 12460 ORAZ CZĘŚCOWY REMONT NAWIERZCHNI W MIEJSCOWOŚCI BERNATÓW	
RYSUNEK:	PRZEKRÓJ POPRZECZNY C-C KONSTRUKCYJNY (PRZEZ PROJEKTOWANE UMOCOWANIE ROWU MELIORACYJNEGO)	
LOKALIZACJA:	BIERNATÓW, dz. nr 139/3, 139/4	
INWESTOR:	POWIAT GŁUBCZYCE , 48-100 Głubczyce, ul Kochanowskiego 15	
BRANŻA:	BUDOWLANA DROGOWA	
RYS.: D-5	SKALA: 1:50	DATA: wrzesień 2020
PROJEKTANT BRANŻA DROGOWA: dr inż. Mariusz Kupina		PROJEKTANT BRANŻA SANITARNA: mgr inż. Oskar Wolny