



RZUT POZIOMY ZJAZDU INDYWIDUALNEGO Z1, Z3, Z4, Z6

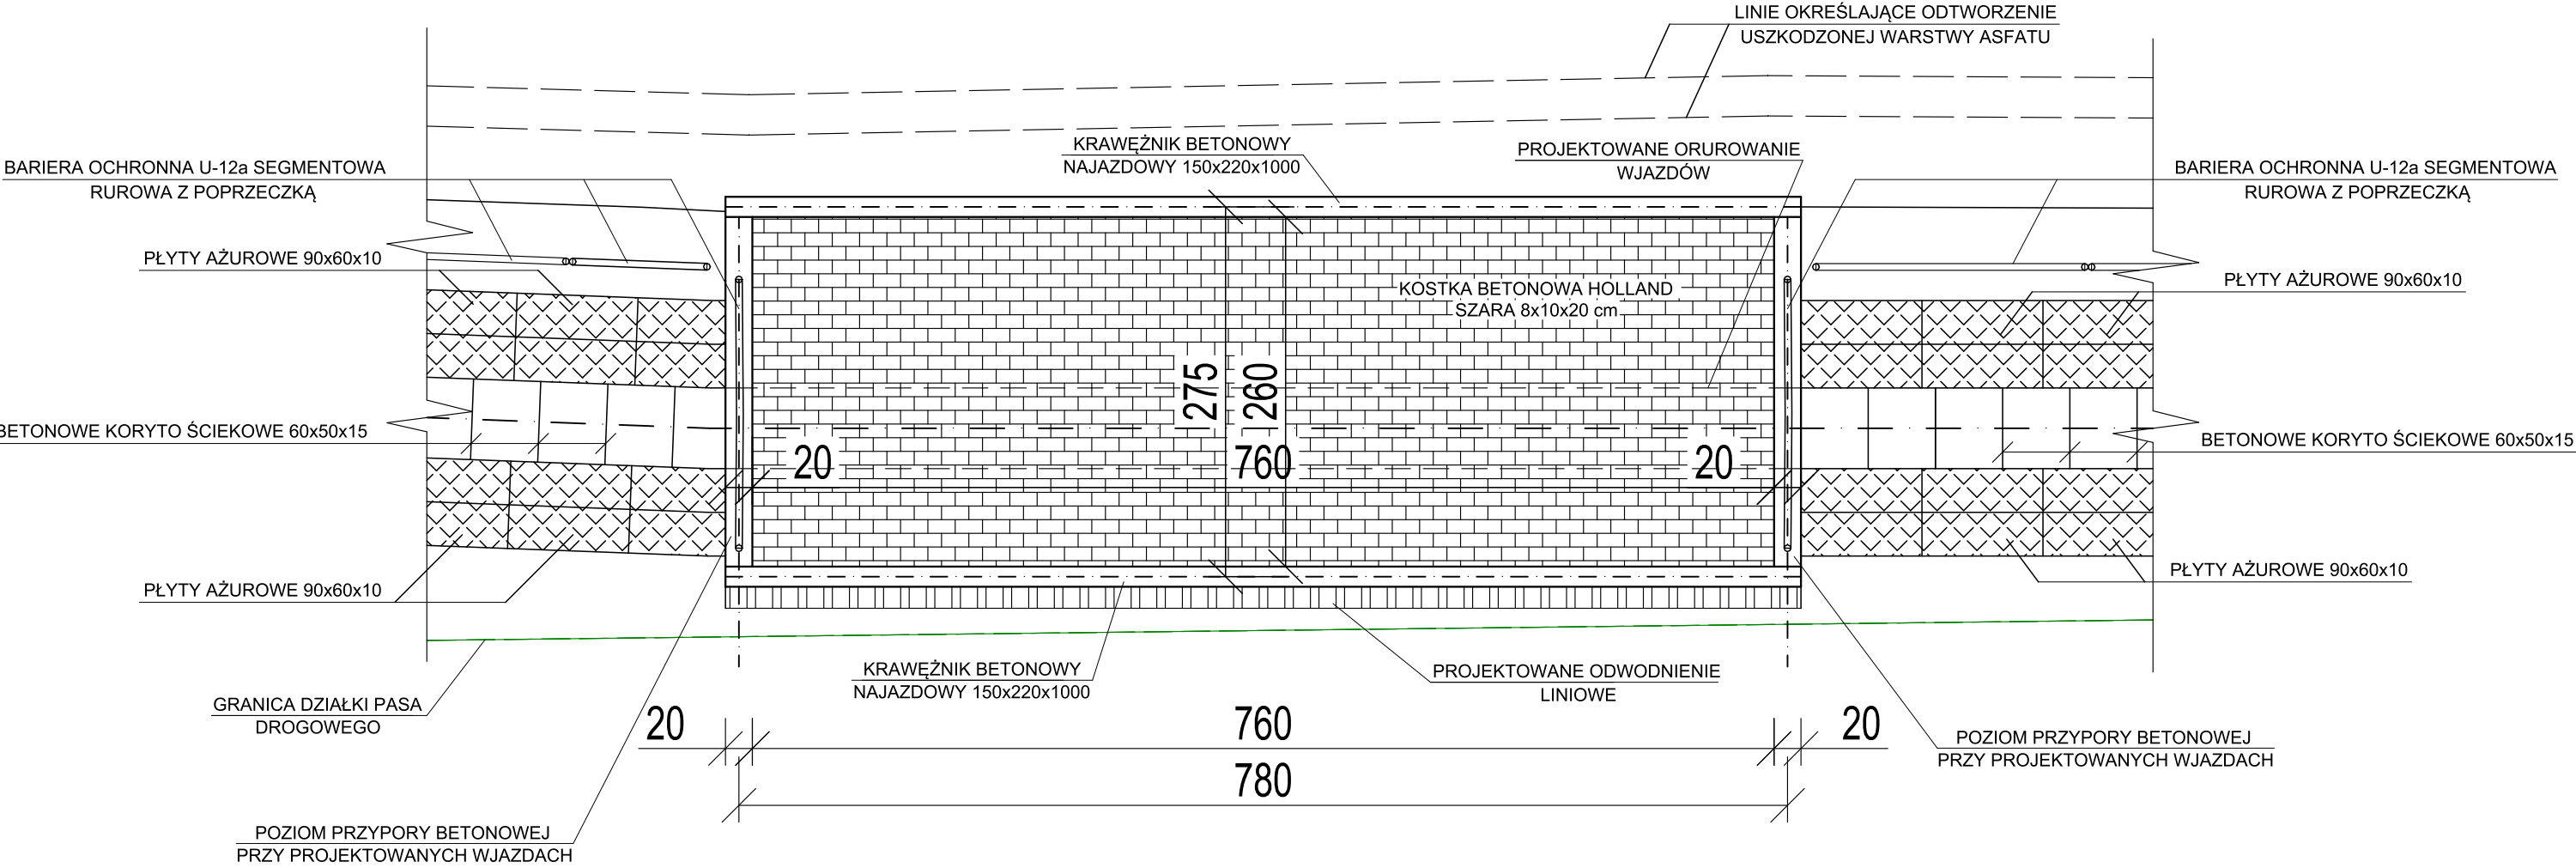

Numer Zjazdu	Z1	Z3	Z4	Z6
Dł. odwodnienia liniowego kl. C250 [m]	5,00	6,00	8,00	6,00
Szerokość wjazdu do przyczółków [m]	4,60	5,60	7,60	5,60
Głębokość wjazdu w osiach krawężników najazdowych [m]	3,20	3,00	2,75	2,80

UWAGI DO RYSUNKU:

1. W ZAKRESIE URZĄDZEŃ NIE WYKLUCZA SIĘ ISTNIENIA ICH
W IŁOŚCI WIĘKSZEJ NIŻ WSKAZANE NA ZAGOSPODAROWANIU.
2. Z UWAGI NA RÓŻNICĘ POZIOMÓW W TERENIE DOKŁADNĄ RZĘDNĄ
PROJEKTOWANEGO RYNSZTOKA ORAZ JEGO SPADKI NALEŻY USTALIĆ
W TERENIE BIORĄC POD UWAGĘ ISNIEJĄCE PRZEPUSTY.
4. RYSUNKI I CZĘŚĆ OPISOWA SĄ DOKUMENTACJAMI WZAJEMNIE POWIĄZANYMI
INFORMACJE PRZEDSTAWIONE NA RYSUNKACH A NIE OPISANE W CZĘŚCI
OPISOWEJ ORAZ PRZEDSTAWIONE W OPISIE A NIE POKAZANE NA RYSUNKACH
NALEŻY TRAKTOWAĆ JAK BY BYŁY ZAWARTE ZARÓWNO W CZĘŚCI OPISOWEJ
JAK I GRAFICZNEJ (NA RYSUNKACH).
5. WSZELKIE WĄTPLIWOŚCI ORAZ NIEJASNOŚCI NALEŻY KONSULTOWAĆ
Z PROJEKTANTAMI NINIEJSZEGO OPRACOWANIA.

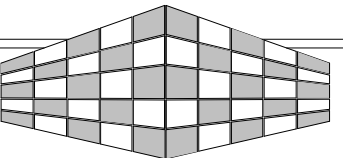

Projektowanie Konstrukcji Budowlanych
48-100 Głubczyce, Gądzowice 12B
tel. 609649201
e-mail: mariuszkupina@wp.pl

STAL-BET Sp. z o.o.
Mariusz Kupina

ZABUDOWA OTWARTA ROWU MELIORACYJNEGO W CIĄGU DROGI POWIATOWEJ 1246O ORAZ CZĘŚCOWY REMONT NAWIERZCHNI W MIEJSCOWOŚCI BERNATÓW	
TEMAT:	
RYSUNEK:	RZUT POZIOMY ZJAZDU INDYWIDUALNEGO Z1, Z3, Z4, Z6
LOKALIZACJA:	BIERNATÓW, dz. nr 139/3, 139/4
INWESTOR:	POWIAT GŁUBCZYCE , 48-100 Głubczyce, ul Kochanowskiego 15
BRANŻA:	BUDOWLANA DROGOWA
RYS.: D-14	SKALA: 1:50
DATA: wrzesień 2020	
PROJEKTANT BRANŻA DROGOWA: dr inż. Mariusz Kupina	PROJEKTANT BRANŻA SANITARNA: mgr inż. Oskar Wolny