


PRZEKRÓJ TYPOWY A-A

KM 0+012,00 do KM 0+038,58

Klisino

Warstwa ścieralna-beton asfaltowy AC11s	4cm
Skropienie emulsją asfaltową	---
Warstwa wyrównawcza-beton asfaltowy AC16w	6cm
Istniejące warstwy nawierzchni asfaltowej ok.5cm do zfrezowania	
Skropienie emulsją asfaltową	---
Istniejące warstwy podbudowy	---

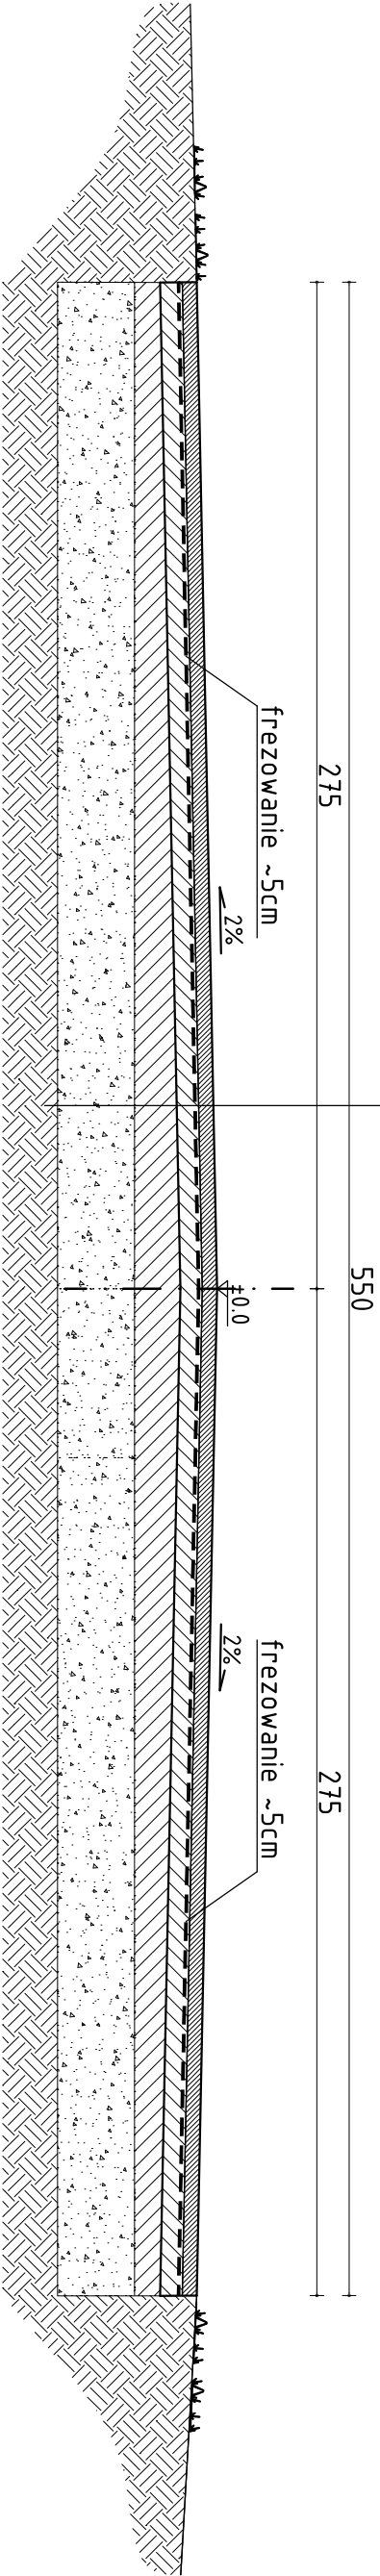

PRZEDSIĘBIORSTWO OBSŁUGI BUDOWNICTWA "ADP"S.C. 48-100 Głubczyce, ul.Kochanowskiego 11, tel.(77)4852960 NIP 748-10-01-323				
NAZWA OBIEKTU BUDOWLANEGO	PROJEKT BUDOWLANY PRZEBUDOWA DROGI POWIATOWEJ NR 1213 O RELACJI KLISINO-POMORZOWICZKI			
ADRES OBIEKTU BUDOWLANEGO	DZ. NR 324-0BRĘB KLISINO, DZ. NR 8, 623, 625, 365-0BRĘB POMORZOWICE, DZ. NR 263 - 0BRĘB POMORZOWICZKI, JEDNOSTKA EWIDENCYJNA: GŁUBCZYCE-OBSZAR WIEJSKI, GMINA GŁUBCZYCE,			
INWESTOR	POWIAT GŁUBCZYCKI, UL.KOCHANOWSKIEGO 15, 48-100 GŁUBCZYCE			
TYTUŁ RYSUNKU	PRZEKRÓJ TYPOWY A-A			
Drąaża: Drogowa	inż. Jerzy Hotubiec uprawnienia budowlane do projektowania bez ograniczeń w specjalności drogowej nr 212/93/0P	data: 20.06. 2020	podpis:	
Projektant	D.4			skala 1:20