


PRZEKRÓJ TYPOWY C-C

KM 2+019,69 do KM 2+2240,83

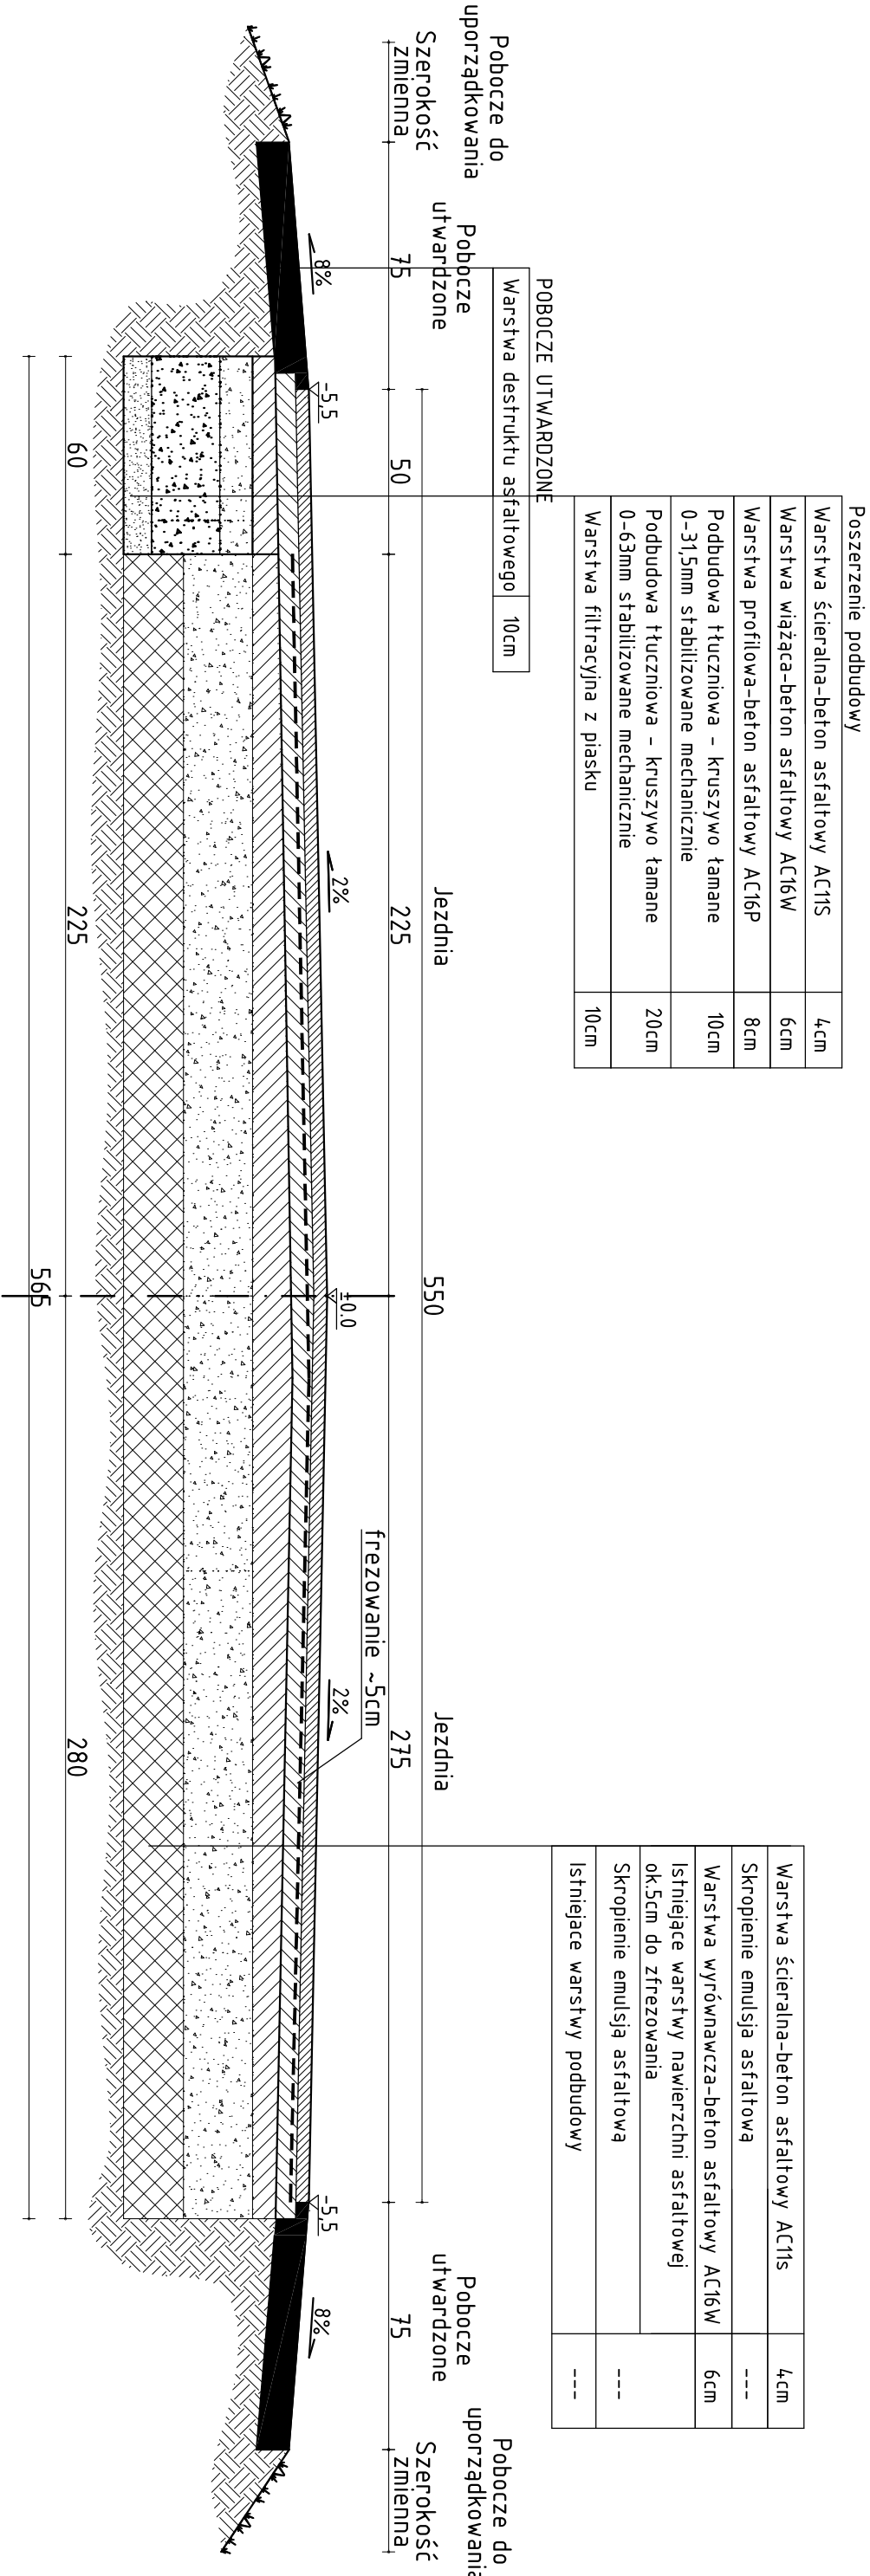

PRZEDSIĘBIORSTWO OBSŁUGI BUDOWNICTWA "ADP"S.C. 48-100 Głubczyce, ul.Kochanowskiego 11, tel.(77)4852960 NIP 748-10-01-323			
NAZWA OBIEKTU BUDOWLANEGO	PROJEKT BUDOWLANY PRZEBUDOWA DROGI POWIATOWEJ NR 1213 O RELACJI KUSINO-POMORZOWICZKI		
ADRES OBIEKTU BUDOWLANEGO	DZ. NR 324-0BRĘB KUSINO, DZ. NR 8, 623, 625, 365-0BRĘB POMORZOWICE, DZ. NR 263- 0BRĘB POMORZOWICZKI, JEDNOSTKA EWIDENCYJNA: GŁUBCZYCE-OBSZAR WIEJSKI, GMINA GŁUBCZYCE,		
INWESTOR	POWIAT GŁUBCZYCKI, UL.KOCHANOWSKIEGO 15, 48-100 GŁUBCZYCE		
TYTUŁ RYSUNKU	PRZEKRÓJ TYPOWY C-C		skala
Draża: Drogowa	inż. Jerzy Hotubiec	data: 20.06. 2020	1:20
funkcja: Projektant	uprawnienia budowlane do projektowania bez ograniczeń w specjalności drogowej nr 212/93/0P		D.6